


3,5

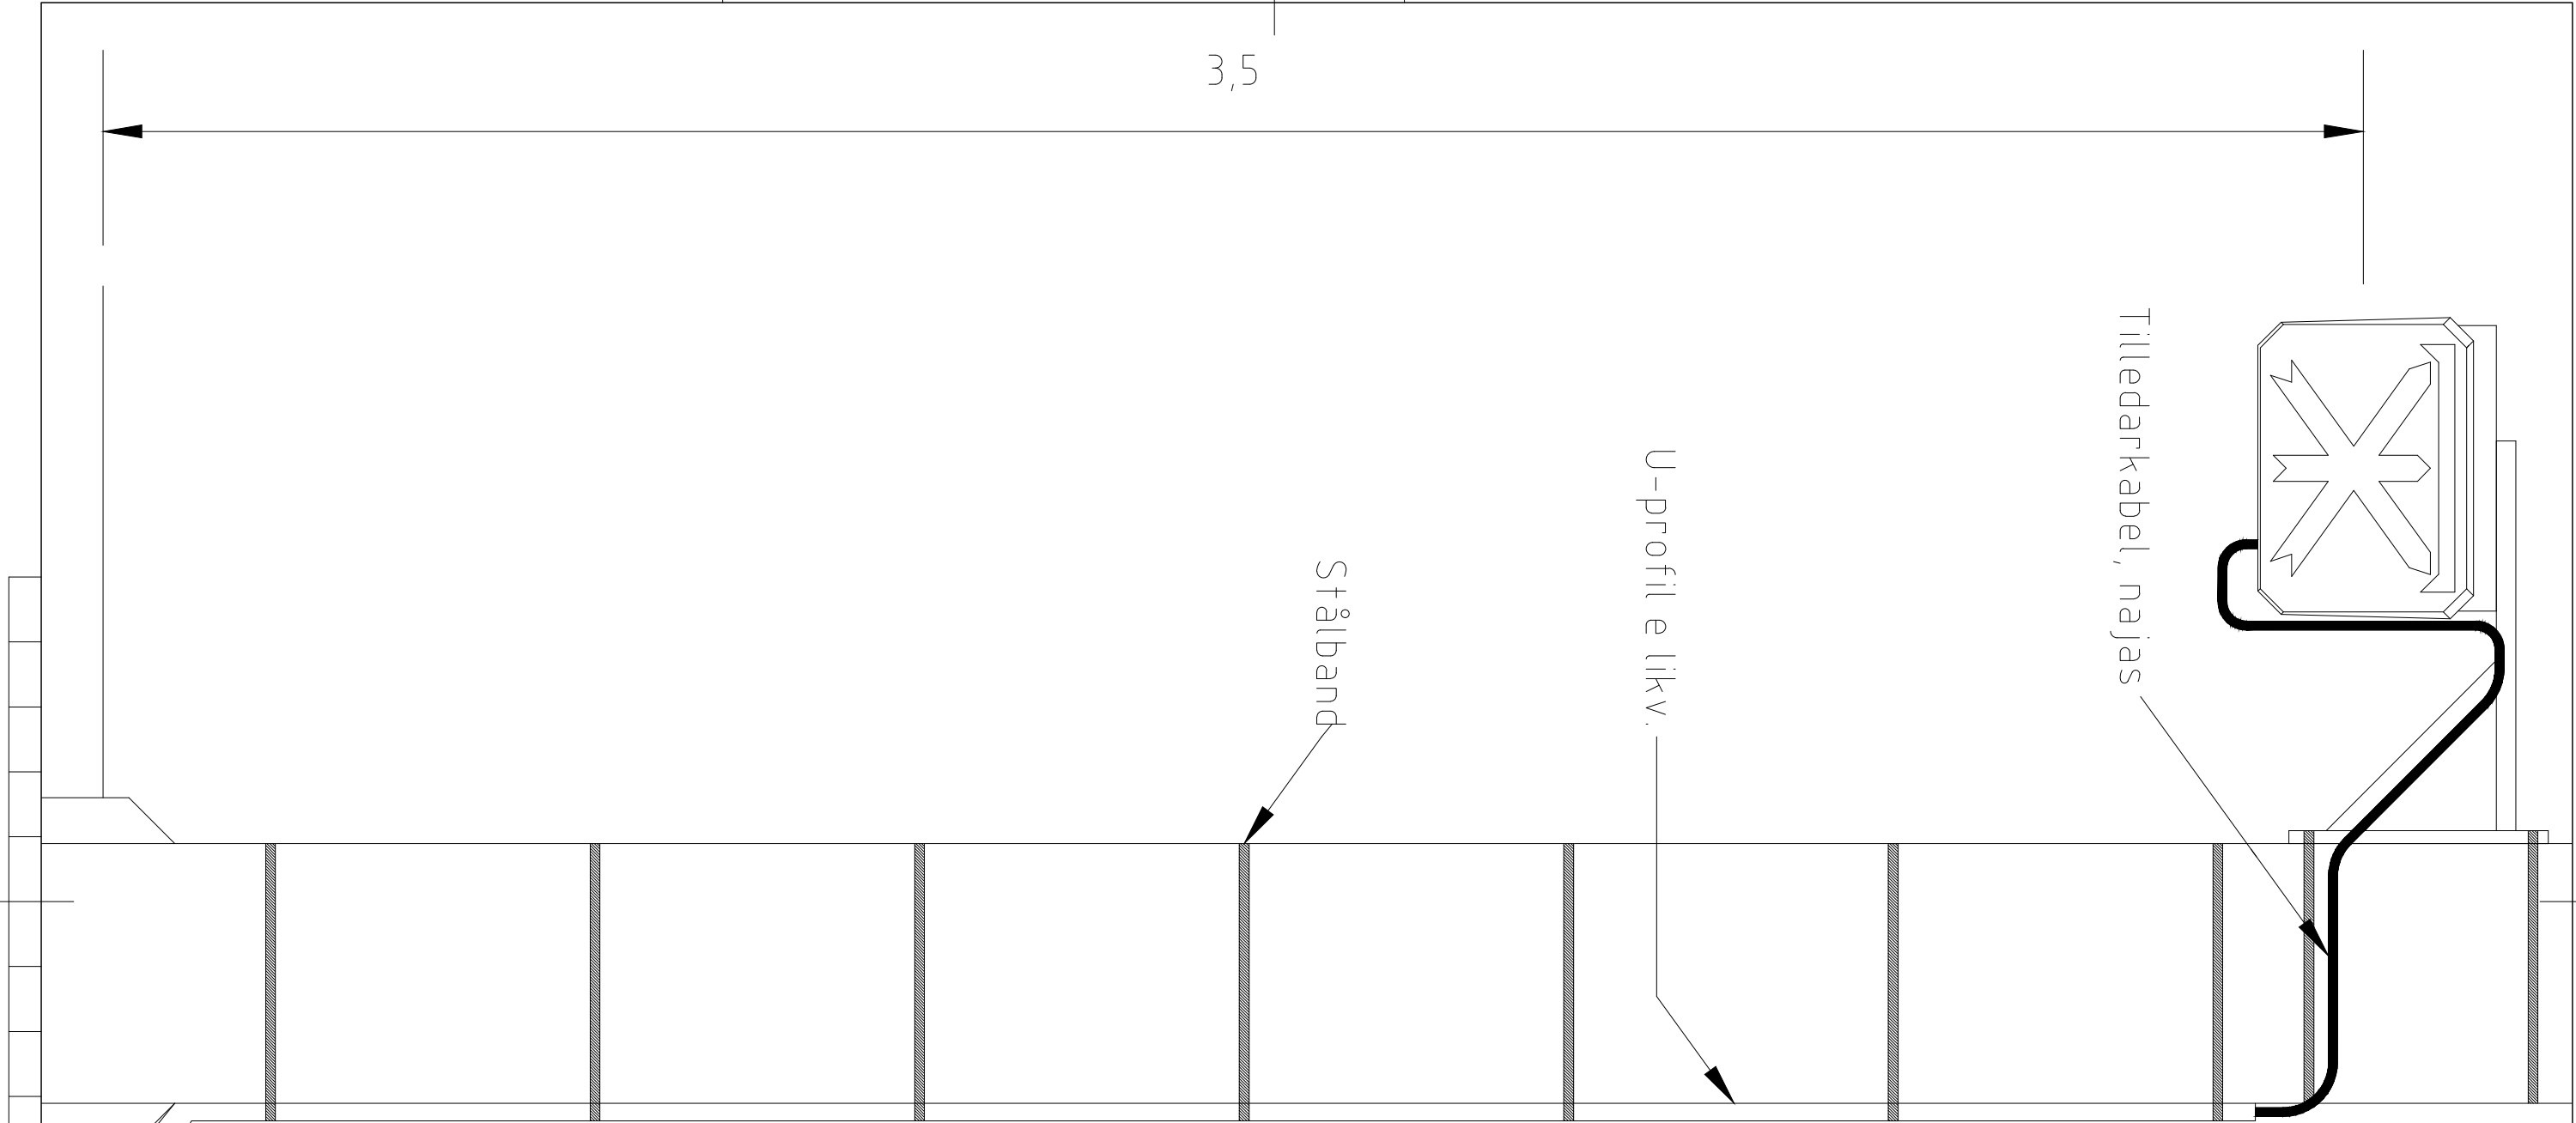

**Göteborgs
Stad**

Stadsmiljöförvaltningen

STANDARDRITNING

Montering växelkontrollsignal
för kontaktlednings-/belysningsstolpe

Gäller fr.o.m
TH 2022:3

Beslutad av Avdchef:

Ansv. Enhetschef

FORMAT

SKALA

RITNINGSNUMMER

REV

Anläggning och infrastruktur

Gata Spår

A3

1:10

21230

B