




Taggplacering i hållplatsläge

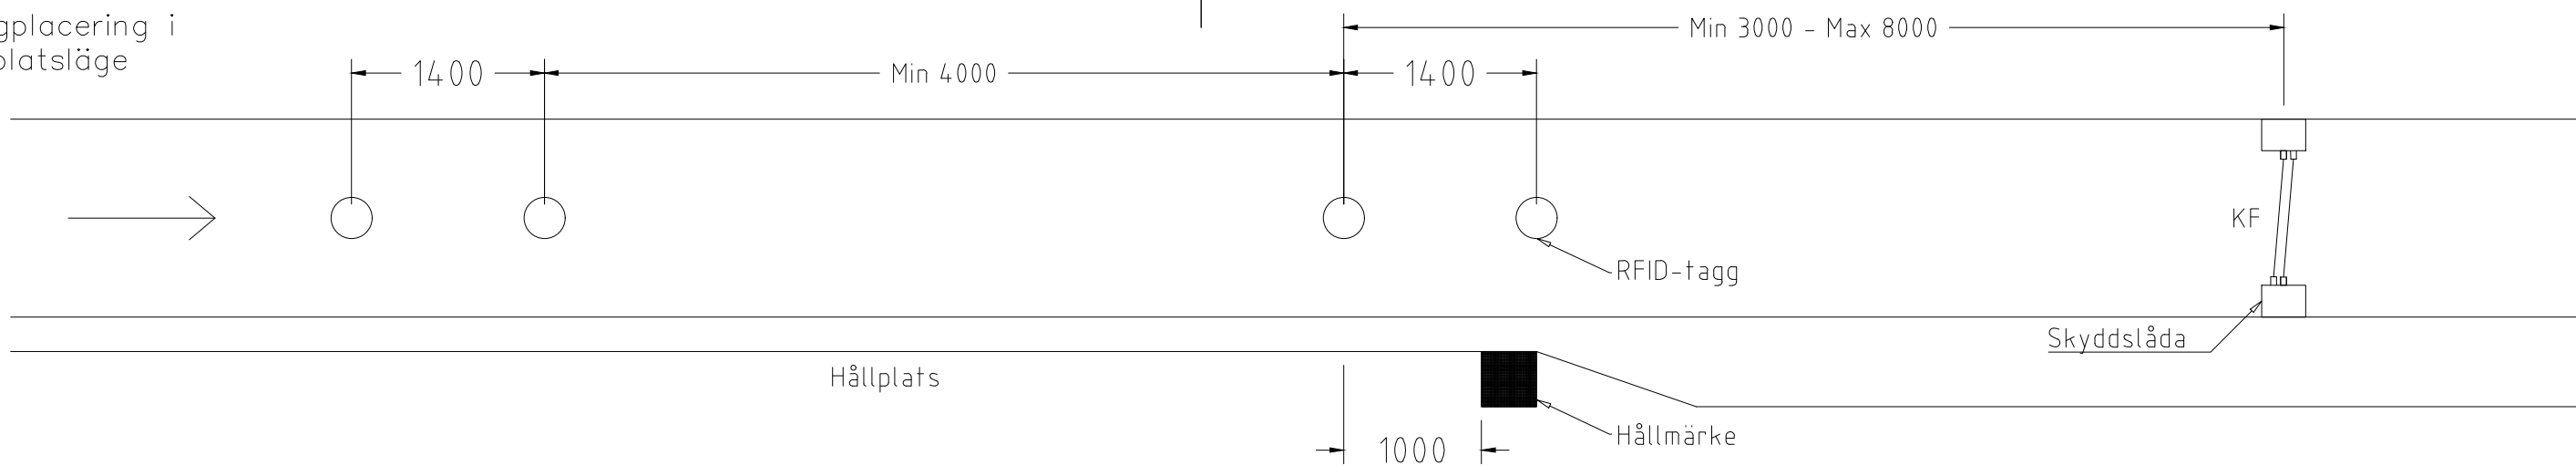

Taggplacering anmälan på linje

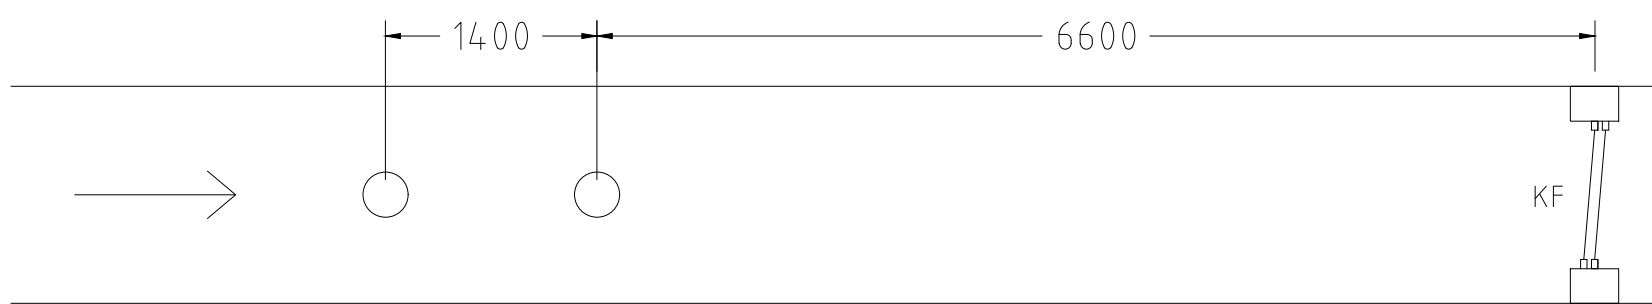

Detalj
Taggmontage
Skala 1:2

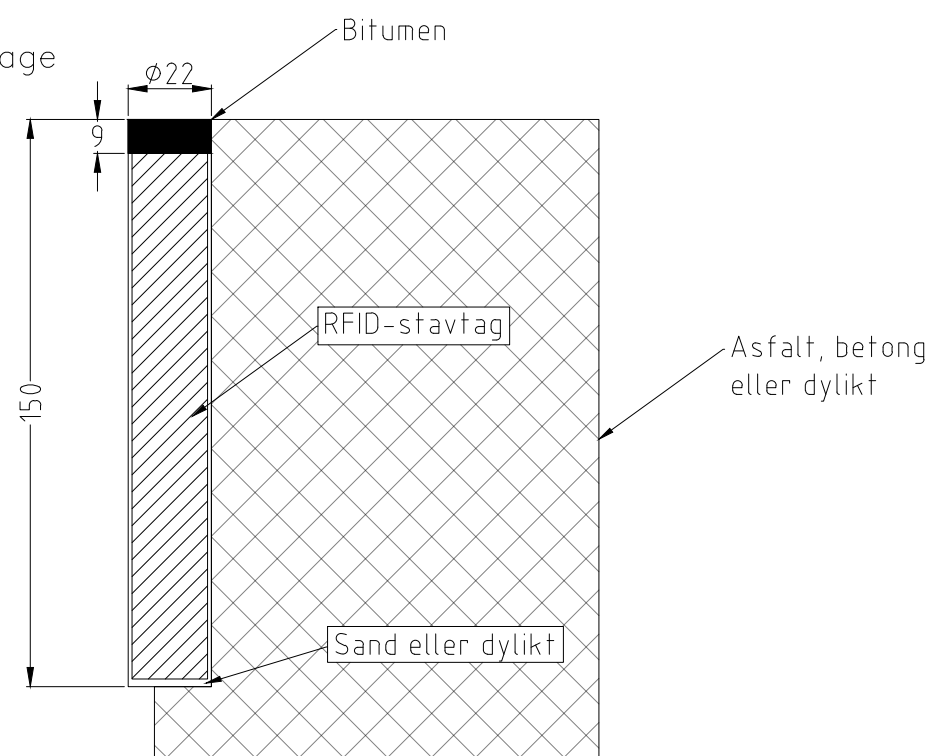

Del av säkerhetsordningen/banstandard - Styrande ritning



**Göteborgs
Stad**

Stadsmiljöförvaltningen

STANDARDRITNING
Placering RFID-tagg

Giltighetstid:
Tillsvidare

Beslutad av Förvaltningsdirektör

Konstruktionsansvarig:

FORMAT

SKALA

RITNINGSNUMMER

REV

Anders Ramsby

Jesper Olsson

A3

-

21238

B