


Placering av skylt farlig spänning, matarpunktsnummer.

- ① Tunnplåt 396 x 1500 mm
- ② Tunnplåt 396 x 1500 mm

Plåt 2 mm  
 Stålkvalité SS 1312  
 Efter färdigställande skall materialet galvas

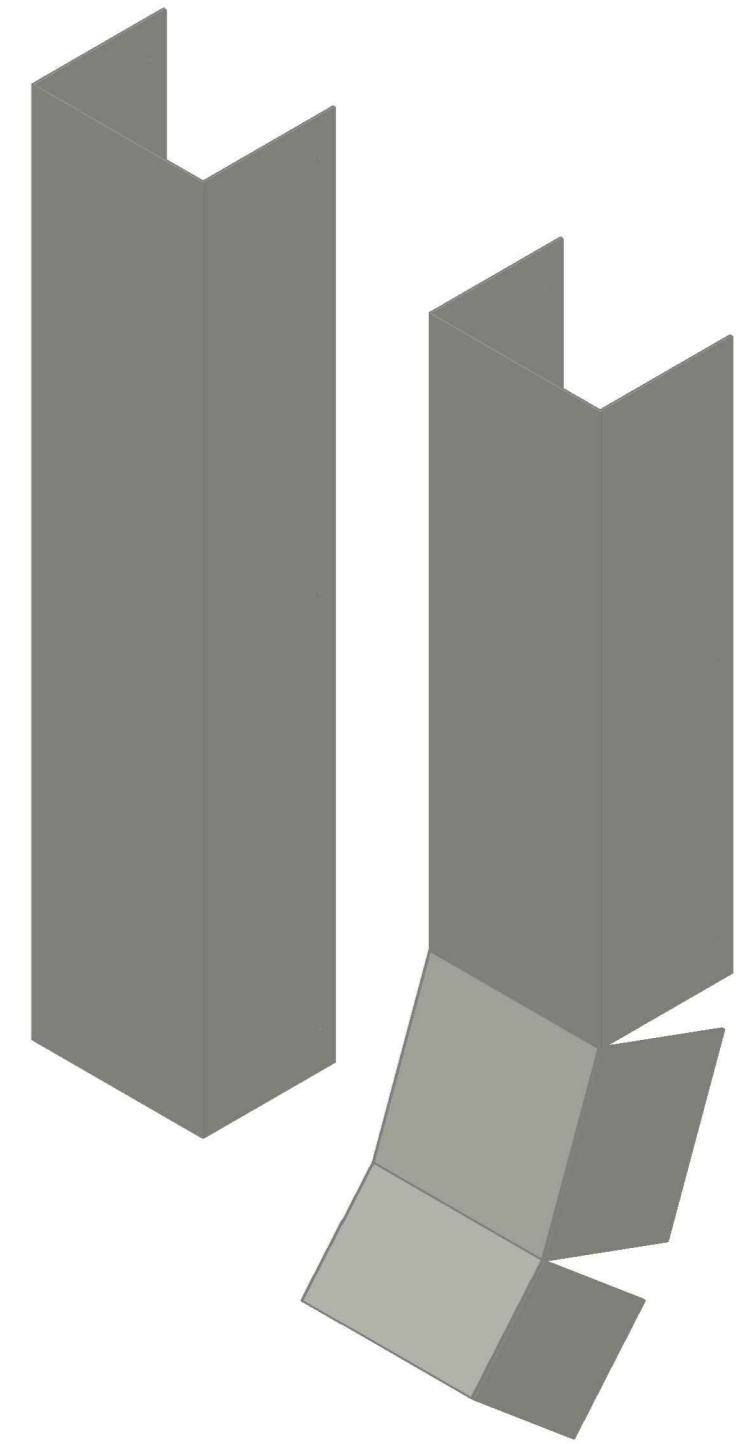

 <b>Göteborgs Stad</b> Stadsmiljöförvaltningen	<b>STANDARDRITNING</b> Kabeltrumma för matarpunkt		<small>Gäller fr.o.m TH 2022:3</small>	
	Beslutad av Avdelning: Anläggning och infrastruktur Ansvarig Enhet: Gata Spår	FORMAT: - SKALA: 1:5	RITNINGSNUMMER: 21252	REV: B