


Isolertransformator för
S-räl

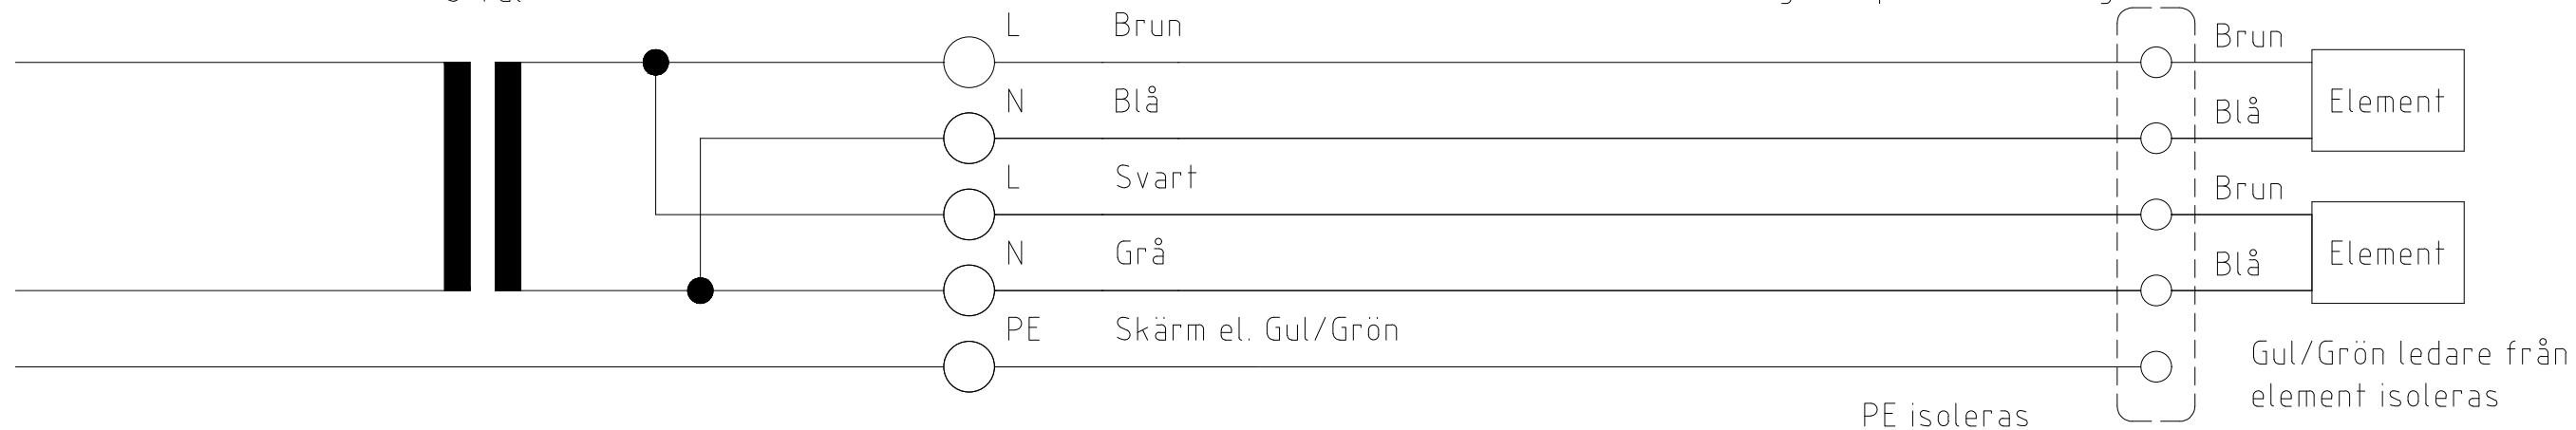

Isolertransformator för
I-räl



Isolertransformatorer
kan placeras i
apparatrum eller vid spår

Färger på kabelparter kan variera mellan olika
typer av kabel och fabrikat

Parter skarvas med
klämhyllsor och läggs i
gelsnap eller likvärdigt



**Göteborgs
Stad**

STANDARDRITNING
Inkoppling växelvärm
Med spänningsspårledning

Giltighetstid:
Tills vidare

Beslutad av Avdchef:	Ansv. Enhetschef	FORMAT	SKALA	RITNINGNUMMER	REV
Mikael Hagberg	Helga Valdimarsdottir	A3		21291	B