



Layout

Plåt servicebrytare på växelkontrollsignalsstolpe

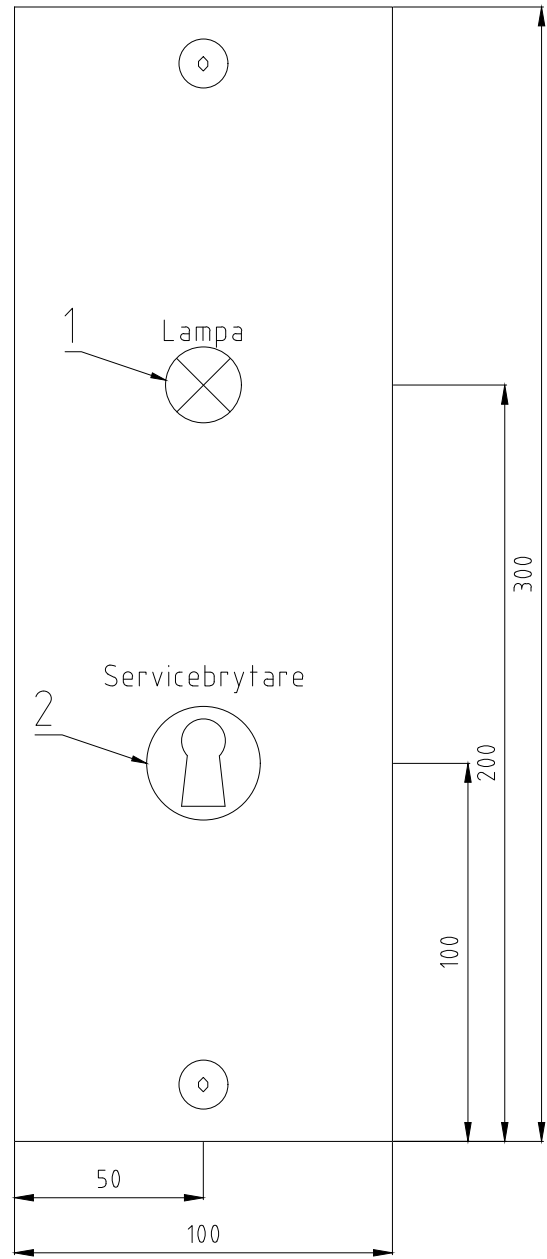

Inkoppling

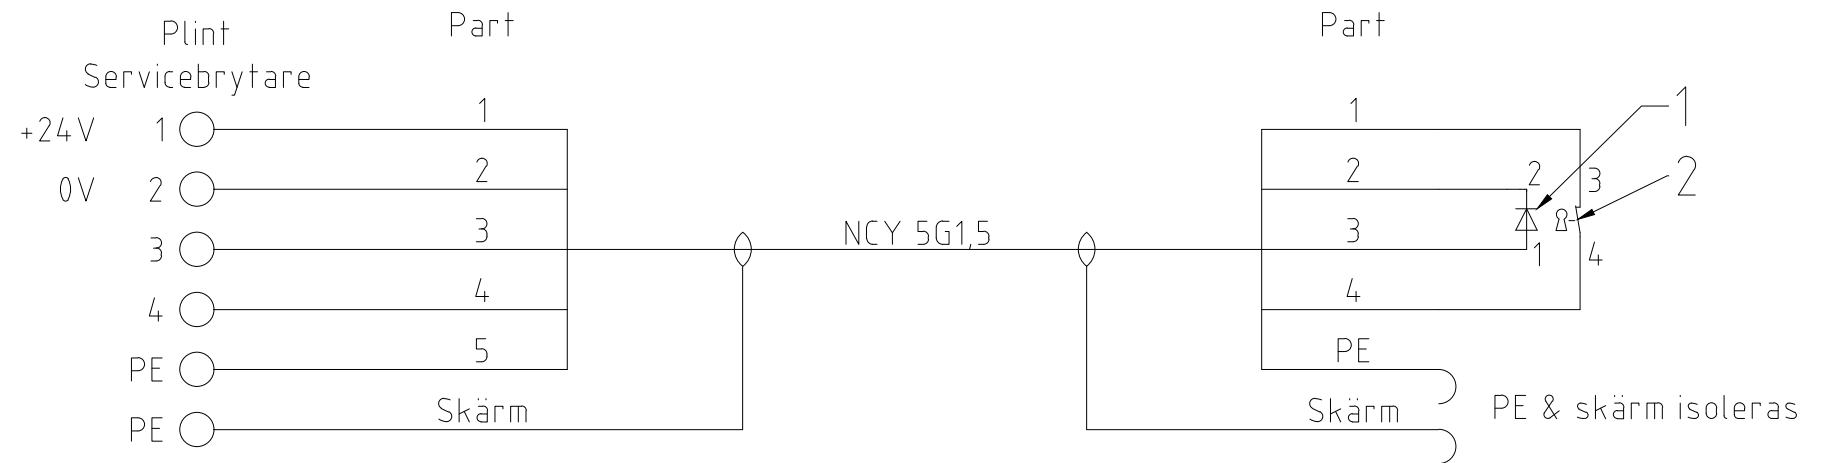

Matriallista

NR	BESKRIVNING	C:a Antal
1	Indikeringslampa med gult sken	1
2	Frontsats, ASAN-L-SATS el. likvärdig	1
2	Strömställarinsats, ASAN-X-WAH 1276 el. likvärdig	1
2	Cylinder, Servicebrytare	1

Del av säkerhetsordningen/banstandard - Styrande ritning



**Göteborgs
Stad**

Trafikkontoret

STANDARDRITNING

Spårledningsskåp med Servicebrytare

Montage och Inkoppling

Giltighetstid:
Tills vidare

Beslutad av Trafikdirektör
Kristina Lindfors

Konstruktionsansvarig:
Håkan Karlén

FORMAT
A3

SKALA
1:2

RITNINGSNUMMER
21292

REV
B