



Layout

Plåt servicebrytare på växelkontrollsignalsstolpe

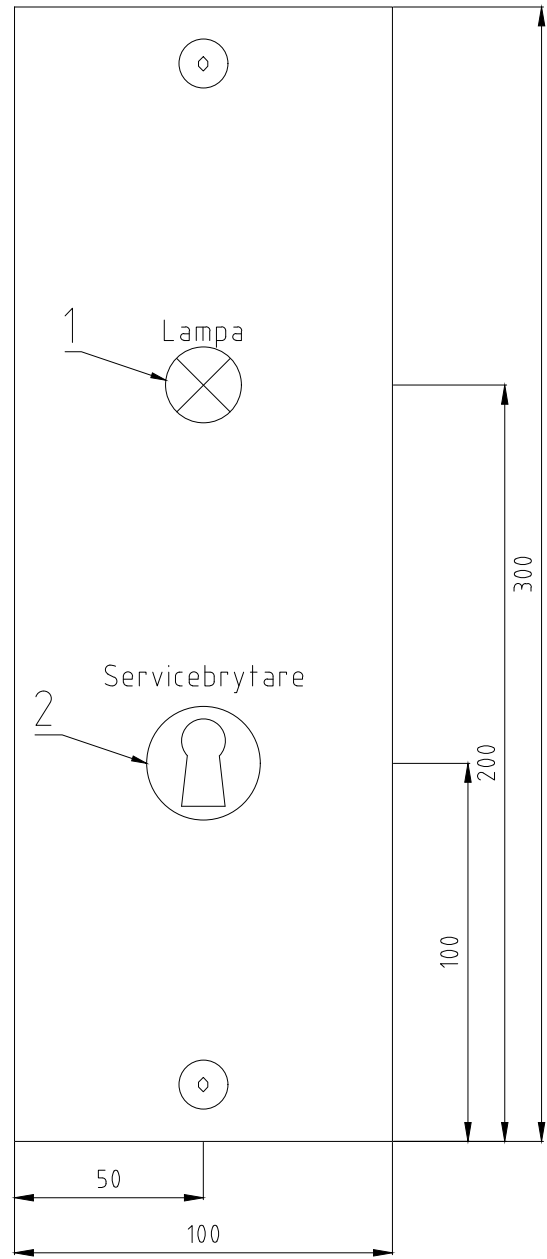

Inkoppling

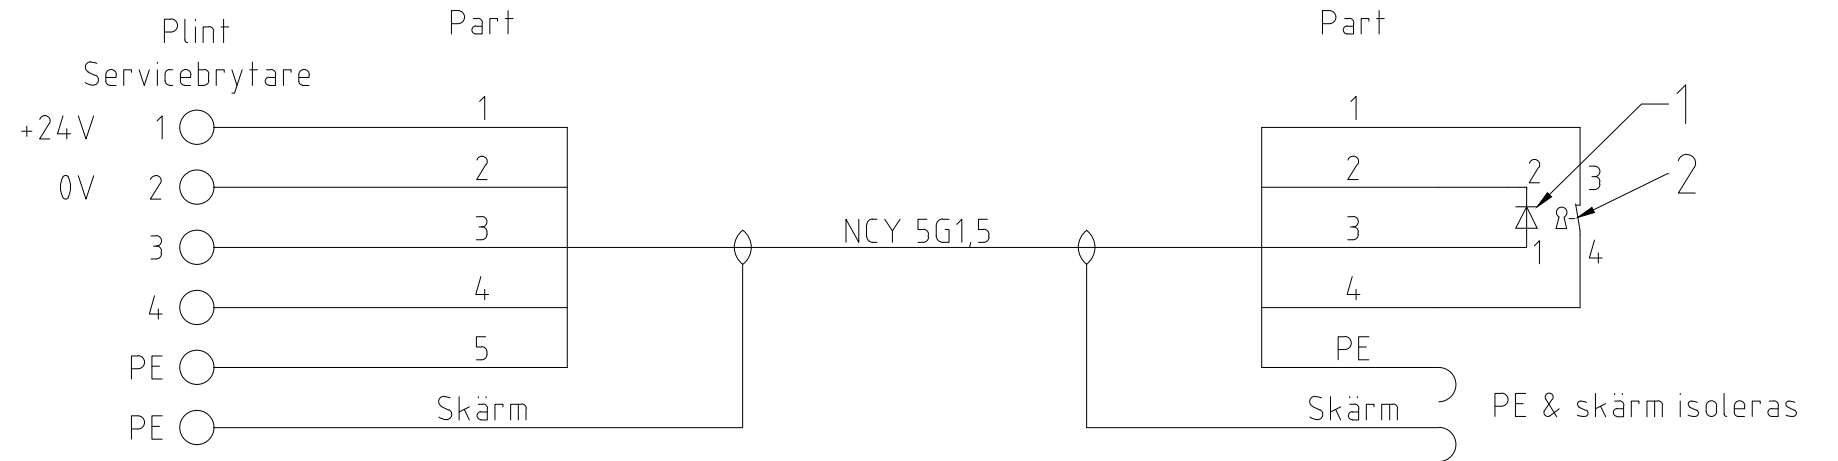

Matriallista

NR	BESKRIVNING	C:a Antal
1	Indikeringslampa med gult sken	1
2	Frontsats, ASAN-L-SATS el. likvärdig	1
2	Strömställarinsats, ASAN-X-WAH 1276 el. likvärdig	1
2	Cylinder, Servicebrytare	1

Del av säkerhetsordningen/banstandard - Styrande ritning



Göteborgs Stad

Stadsmiljöförvaltningen

STANDARDRITNING

Spårledningsskåp med Servicebrytare

Montage och inkoppling

Giltighetstid:
Tills vidare

Beslutad av Förvaltningsdirektör

Konstruktionsansvarig:

FORMAT

SKALA

RITNINGSNUMMER

REV

Anders Ramsby

Jesper Olsson

A3

1:2

21292

C