


Vid tunnelsektion kan väggfäste användas istället för signalstolpe. Om avstånd enligt nedan ej kan uppnås på grund av distans till tunnelvägg, ska signal sättas så nära vägg som möjligt och särskild riskbedömning genomföras.


Mått ska anpassas efter ritning 3582 vid behov.

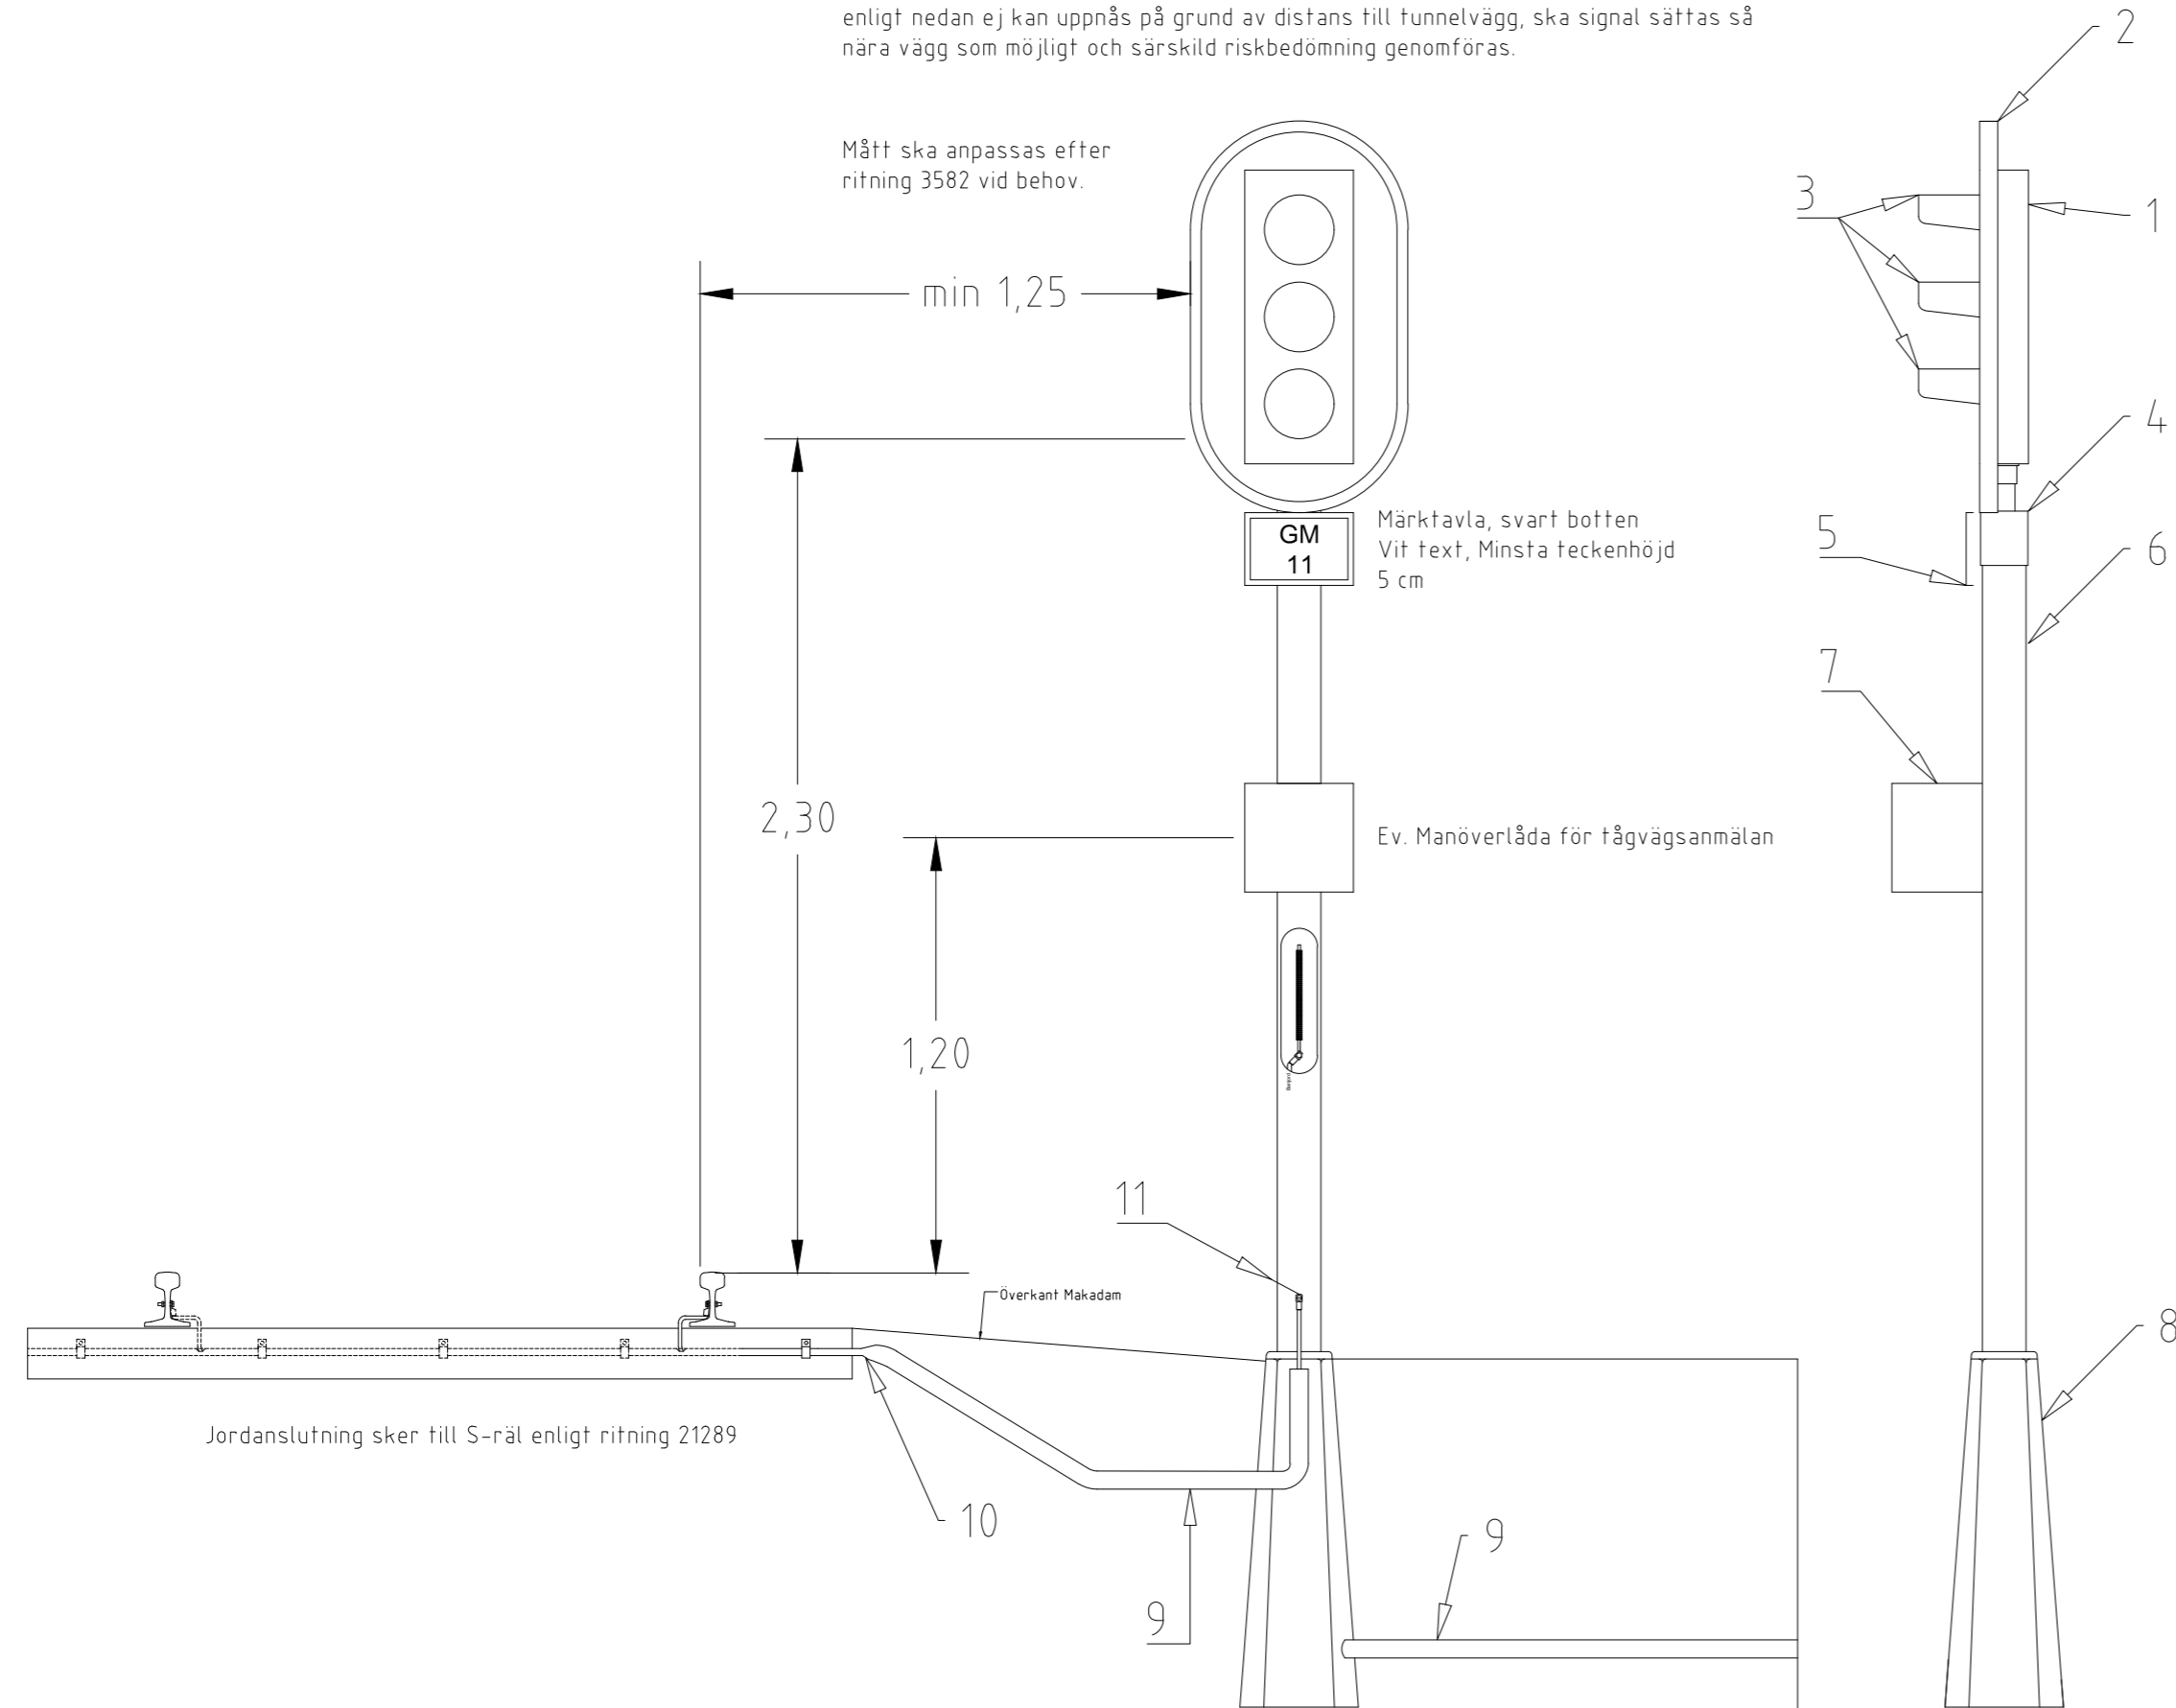

Stycklista

NR	BESKRIVNING
1	Signalampel
2	Bakgrundsskärm
3	Solskyddsskärm
4	Toppfäste för en signal $\Phi 60$
5	Märktavla signal
6	Signalstolpe
7	Tryckknappslåda
8	Fundament, Betong
9	Kabelrör SRN50
10	Skarv skyddsrör 20- 50 mm (muff) alt. mindre rör trycks in i större rör
11	Jordansl. stolpe

Del av säkerhetsordningen/banstandard - Styrande ritning

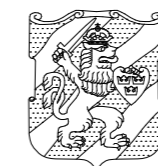

**Göteborgs
Stad**

Trafikkontoret

STANDARDRITNING

Huvudsignal på stolpe
Med ev. tryckknappslåda

Giltighetstid:
Tillsvidare

Beslutad av Trafikdirektör Kristina Lindfors	Konstruktionsansvarig: Håkan Karlén	FORMAT A3F	SKALA 1:20	RITNINGSNUMMER 21295	REV D
---	--	---------------	---------------	-------------------------	----------