


Vid tunnelsektion kan väggfäste användas istället för signalstolpe. Om avstånd enligt nedan inte kan uppnås på grund av distans till tunnelvägg, ska signal sättas så nära vägg som möjligt och särskild riskbedömning genomförs.

Mått ska anpassas efter standardritning 3582 vid behov.

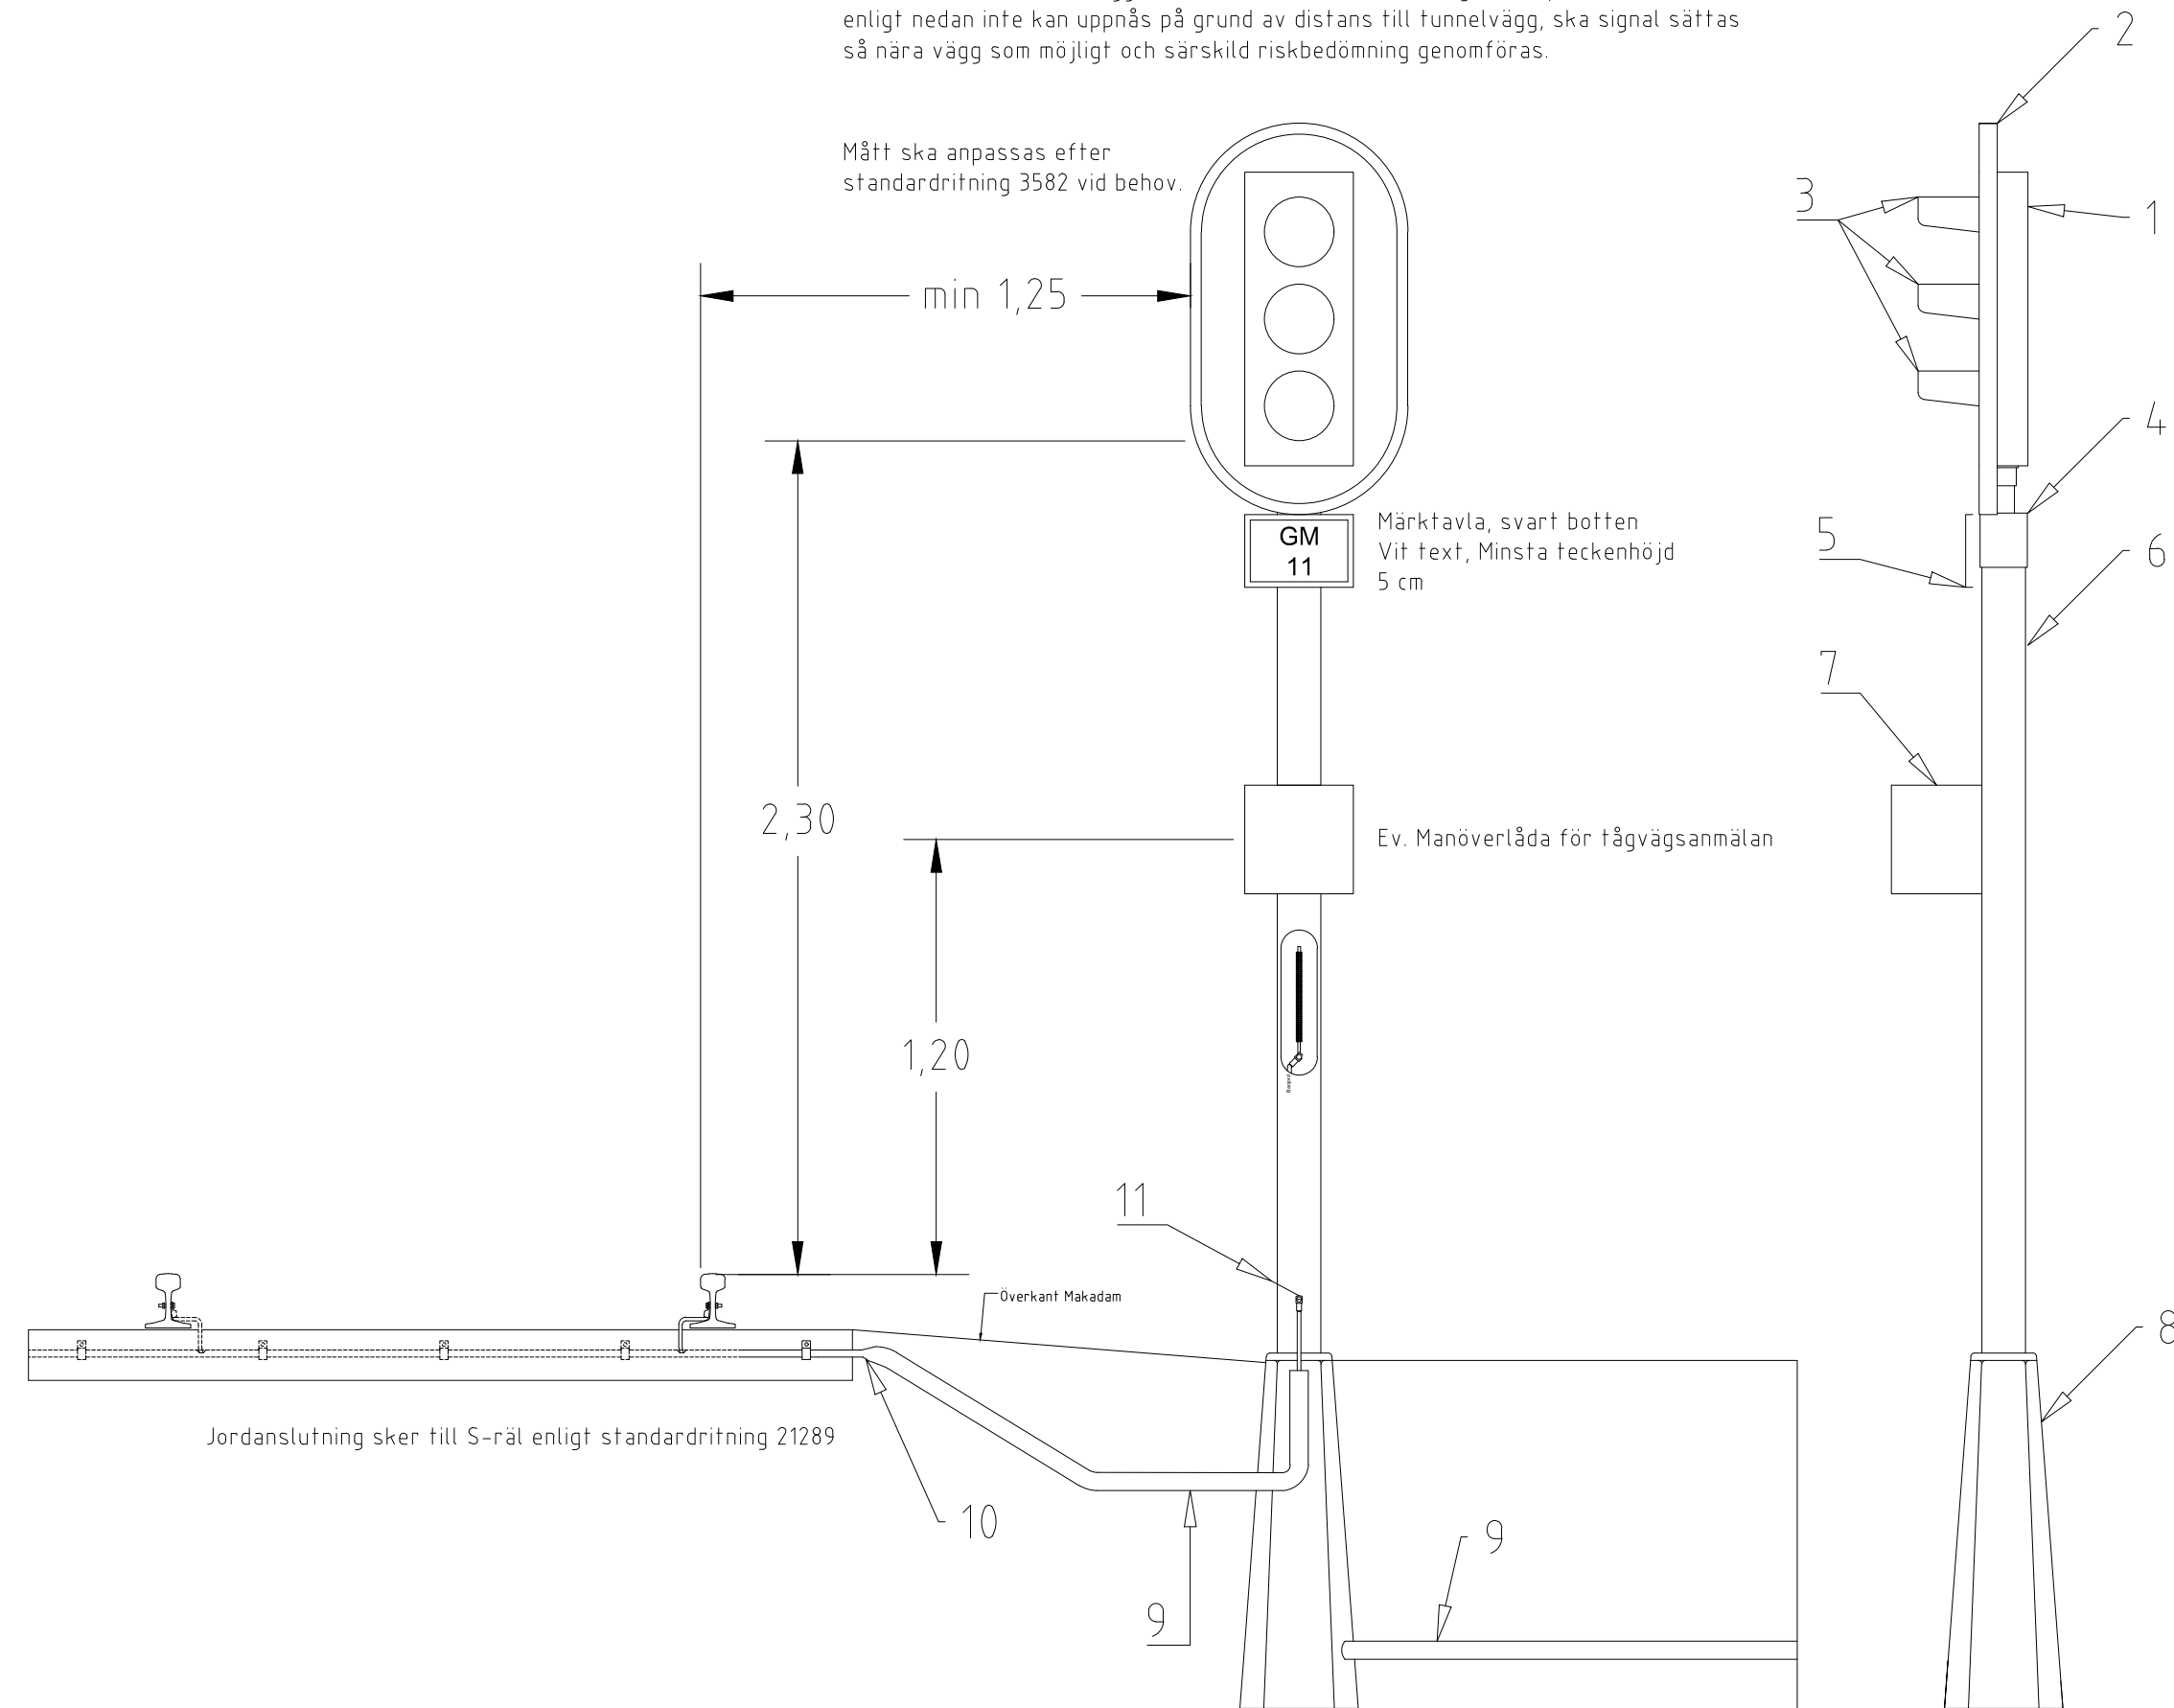

Stycklista

NR	BESKRIVNING
1	Signalampel
2	Bakgrundsskärm
3	Solskyddsskärm
4	Toppfäste för en signal $\Phi 60$
5	Märktavla signal
6	Signalstolpe
7	Tryckknappslåda
8	Fundament, Betong
9	Kabelrör SRN50
10	Skarv skyddsror 20- 50 mm (muff) alt. mindre rör trycks in i större rör
11	Jordansl. stolpe

Del av säkerhetsordningen/banstandard - Styrande ritning



**Göteborgs
Stad**

Stadsmiljöförvaltningen

STANDARDRITNING

Huvudsignal på stolpe
Med ev. tryckknappslåda

Giltighetstid:
Tills vidare

Beslutad av Förvaltningsdirektör

Konstruktionsansvarig:

FORMAT

SKALA

RITNINGSNUMMER

REV

Anders Ramsby

Jesper Olsson

A3F

1:20

21295

E