


Vid tunnelsektion kan väggfäste användas istället för stolpe. Om avstånd enligt nedan ej kan uppnås på grund av distans till tunnelvägg, ska tavla sättas så nära vägg som möjligt och särskild riskbedömning genomförs.

Mått ska anpassas efter ritning 3582 vid behov.

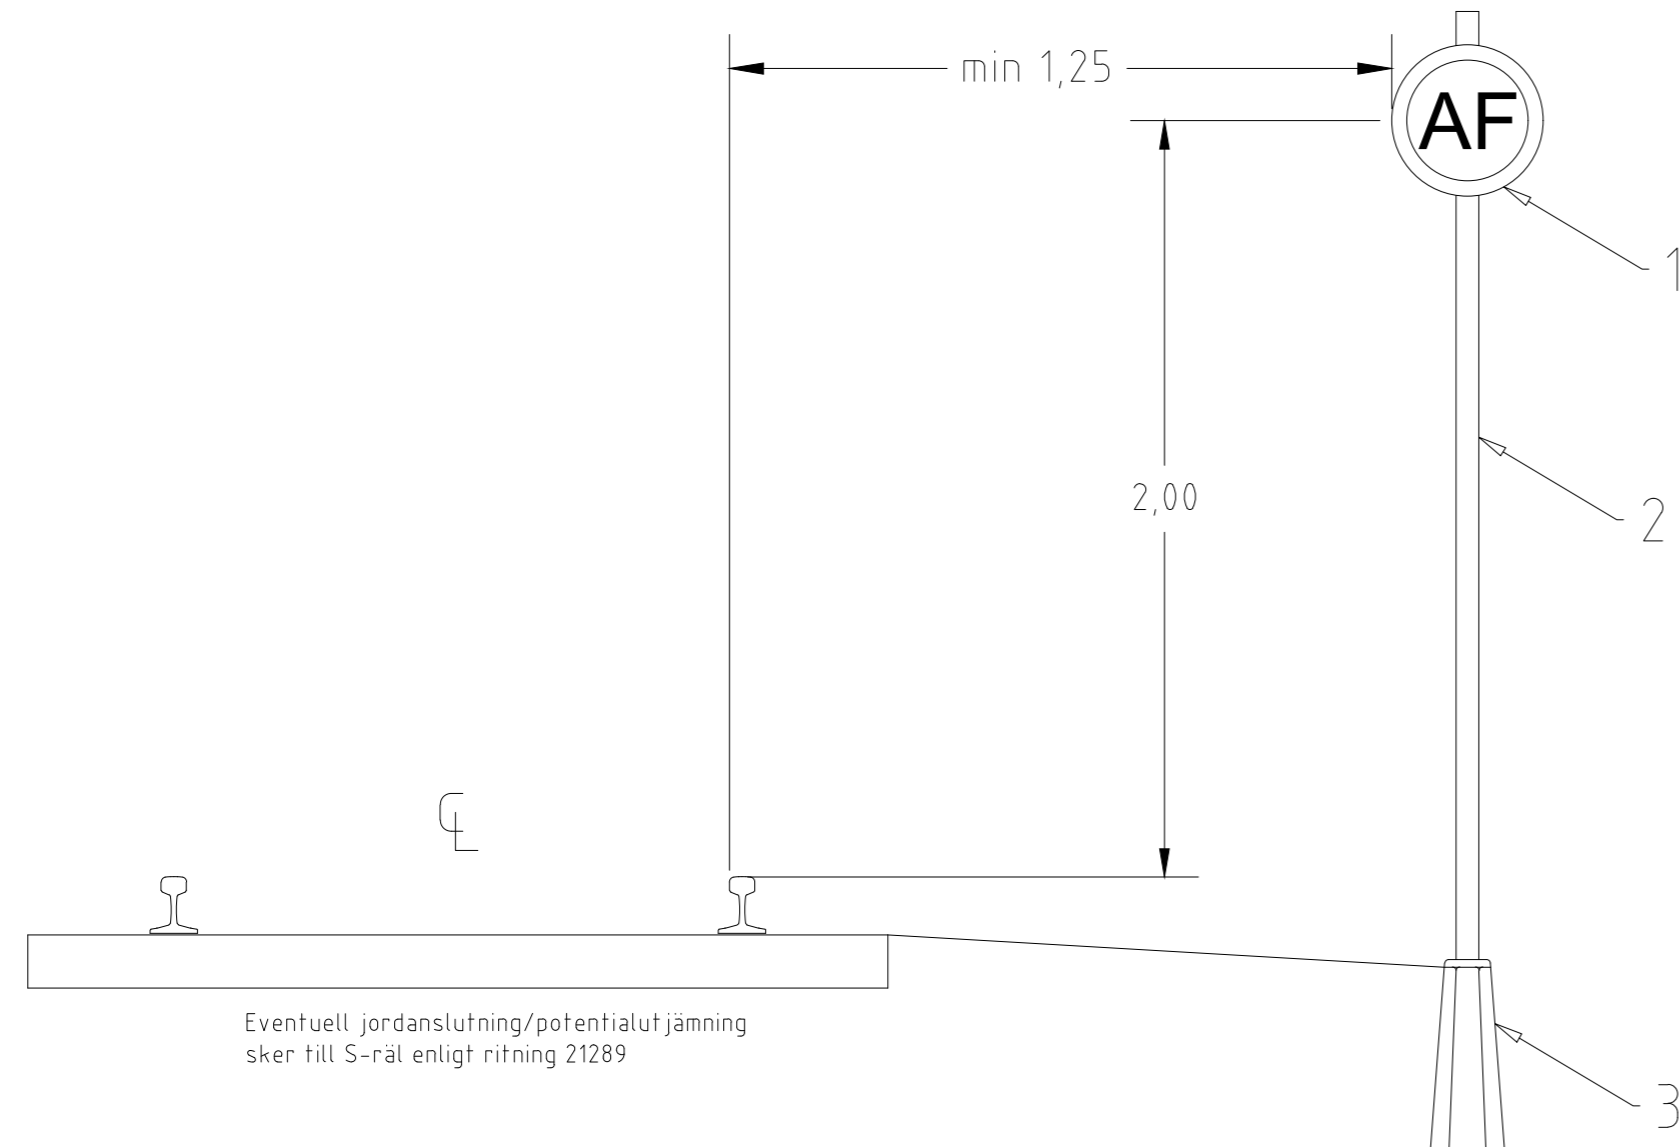

OBSERVERA:  
Tavlan är enbart ett exempel. Alla fasta signalmedel som finns i TRI kan monteras enligt denna ritning.

Vid samplacering sätts upp till tre märken under varandra. Översta märket har centrum på angiven höjd.

## Stycklista

NR	BESKRIVNING
1	Tavla
2	Stolpe $\Phi 60$
3	Fundament, Betong

Del av säkerhetsordningen/banstandard - Styrande ritning



**Göteborgs  
Stad**

Trafikkontoret

STANDARDRITNING  
Tavla på stolpe

Giltighetstid:  
Tillsvidare

Beslutad av Trafikdirektör	Konstruktionsansvarig:	FORMAT	SKALA	RITNINGSNUMMER	REV
Kristina Lindfors	Håkan Karlén	A3F	1:20	21299	E