


Vid tunnelsektion kan väggfäste användas istället för stolpe. Om avstånd enligt nedan inte kan uppnås på grund av distans till tunnelvägg, ska tavla sättas så nära vägg som möjligt och särskild riskbedömning genomförs.

Mått ska anpassas efter standardritning 3582 vid behov.

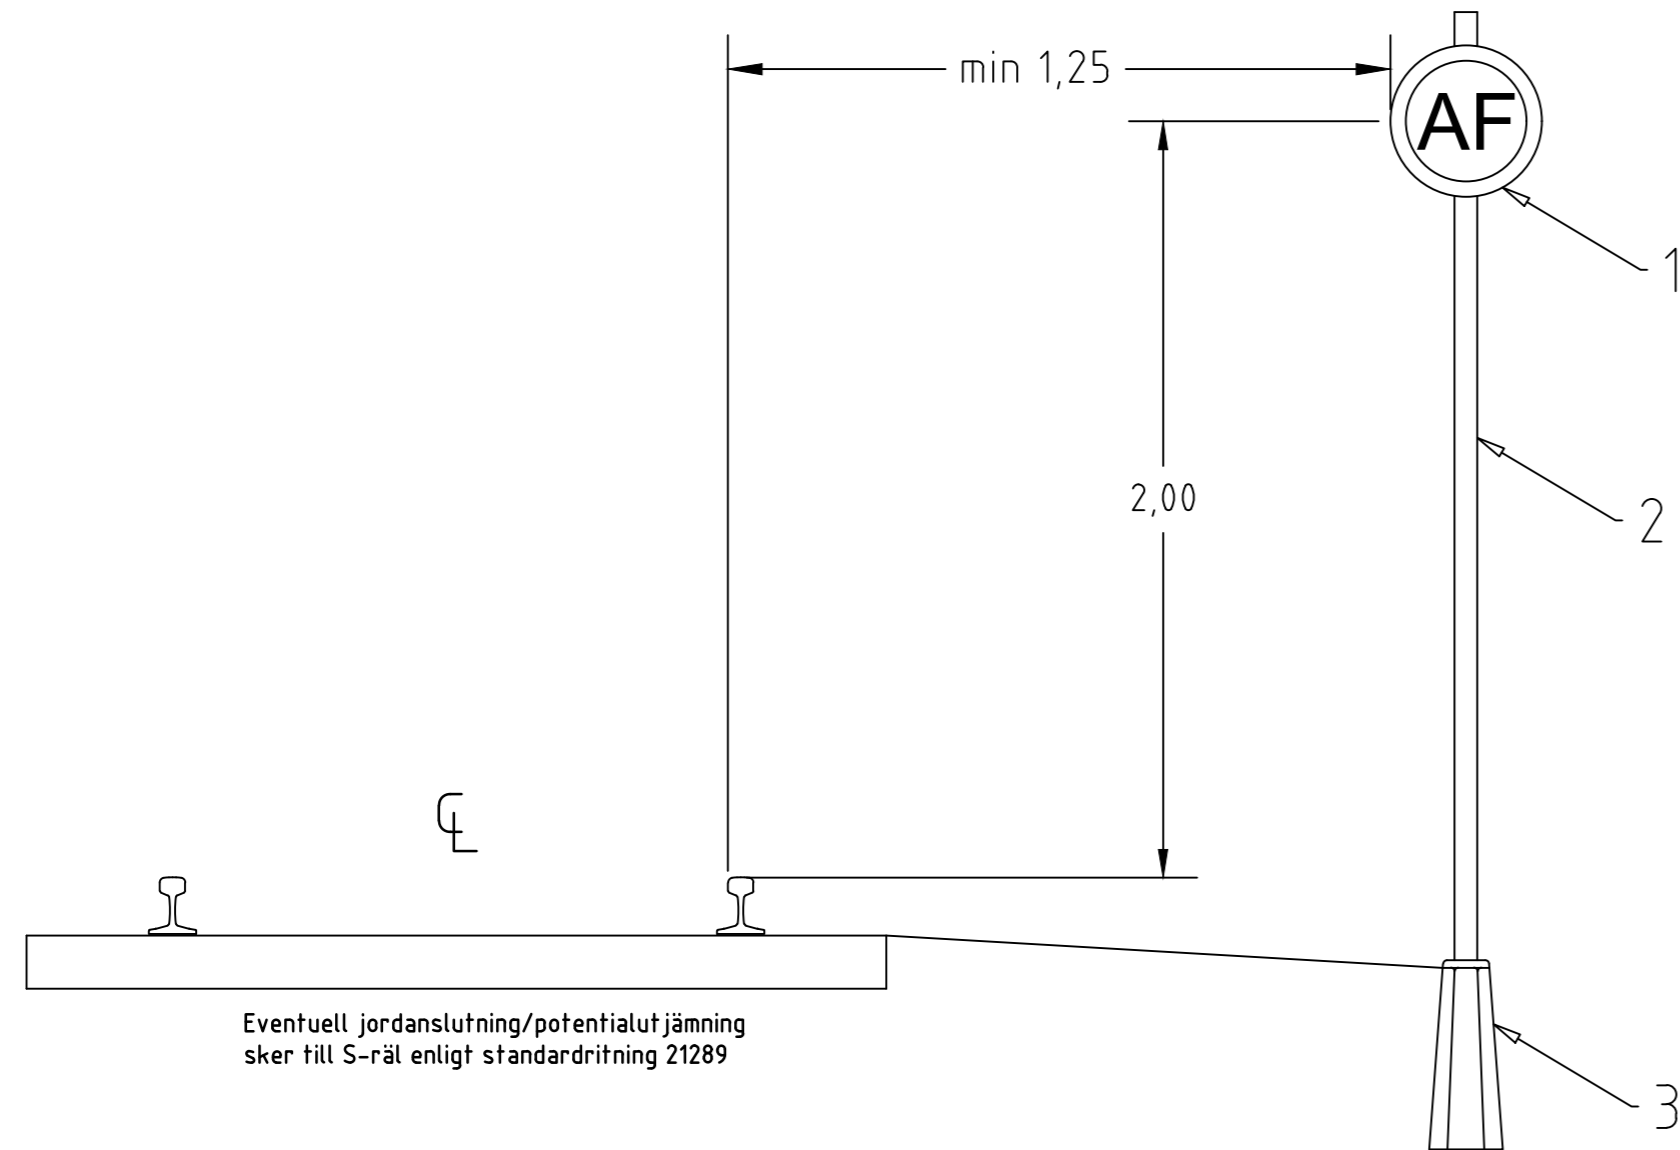

OBSERVERA:
Tavlan är enbart ett exempel. Alla fasta signalmedel som finns i TRI kan monteras enligt denna ritning.

Vid samplacering sätts upp till tre märken under varandra. Översta märket har centrum på angiven höjd.

Stycklista

| NR | BESKRIVNING |
|----|-------------------|
| 1 | Tavla |
| 2 | Stolpe $\Phi 60$ |
| 3 | Fundament, Betong |

Del av säkerhetsordningen/banstandard - Styrande ritning



**Göteborgs
Stad**

Stadsmiljöförvaltningen

STANDARDRITNING

Tavla på stolpe

Innehåll

Giltighetstid:
Tillsvidare

Beslutad av Förvaltningsdirektör

Konstruktionsansvarig:

FORMAT

SKALA

RITNINGSNUMMER

REV

Anders Ramsby

Jesper Olsson

A3F

1:20

21299

F