


Material för toppstaging av rundmast till rundmast

- ① Mastring Se standardritning 21029 2 st
- ② Kilklamma 2 st
- Kil 2 st
- ③ Stållina syrafast 10 mm Mätes på plats

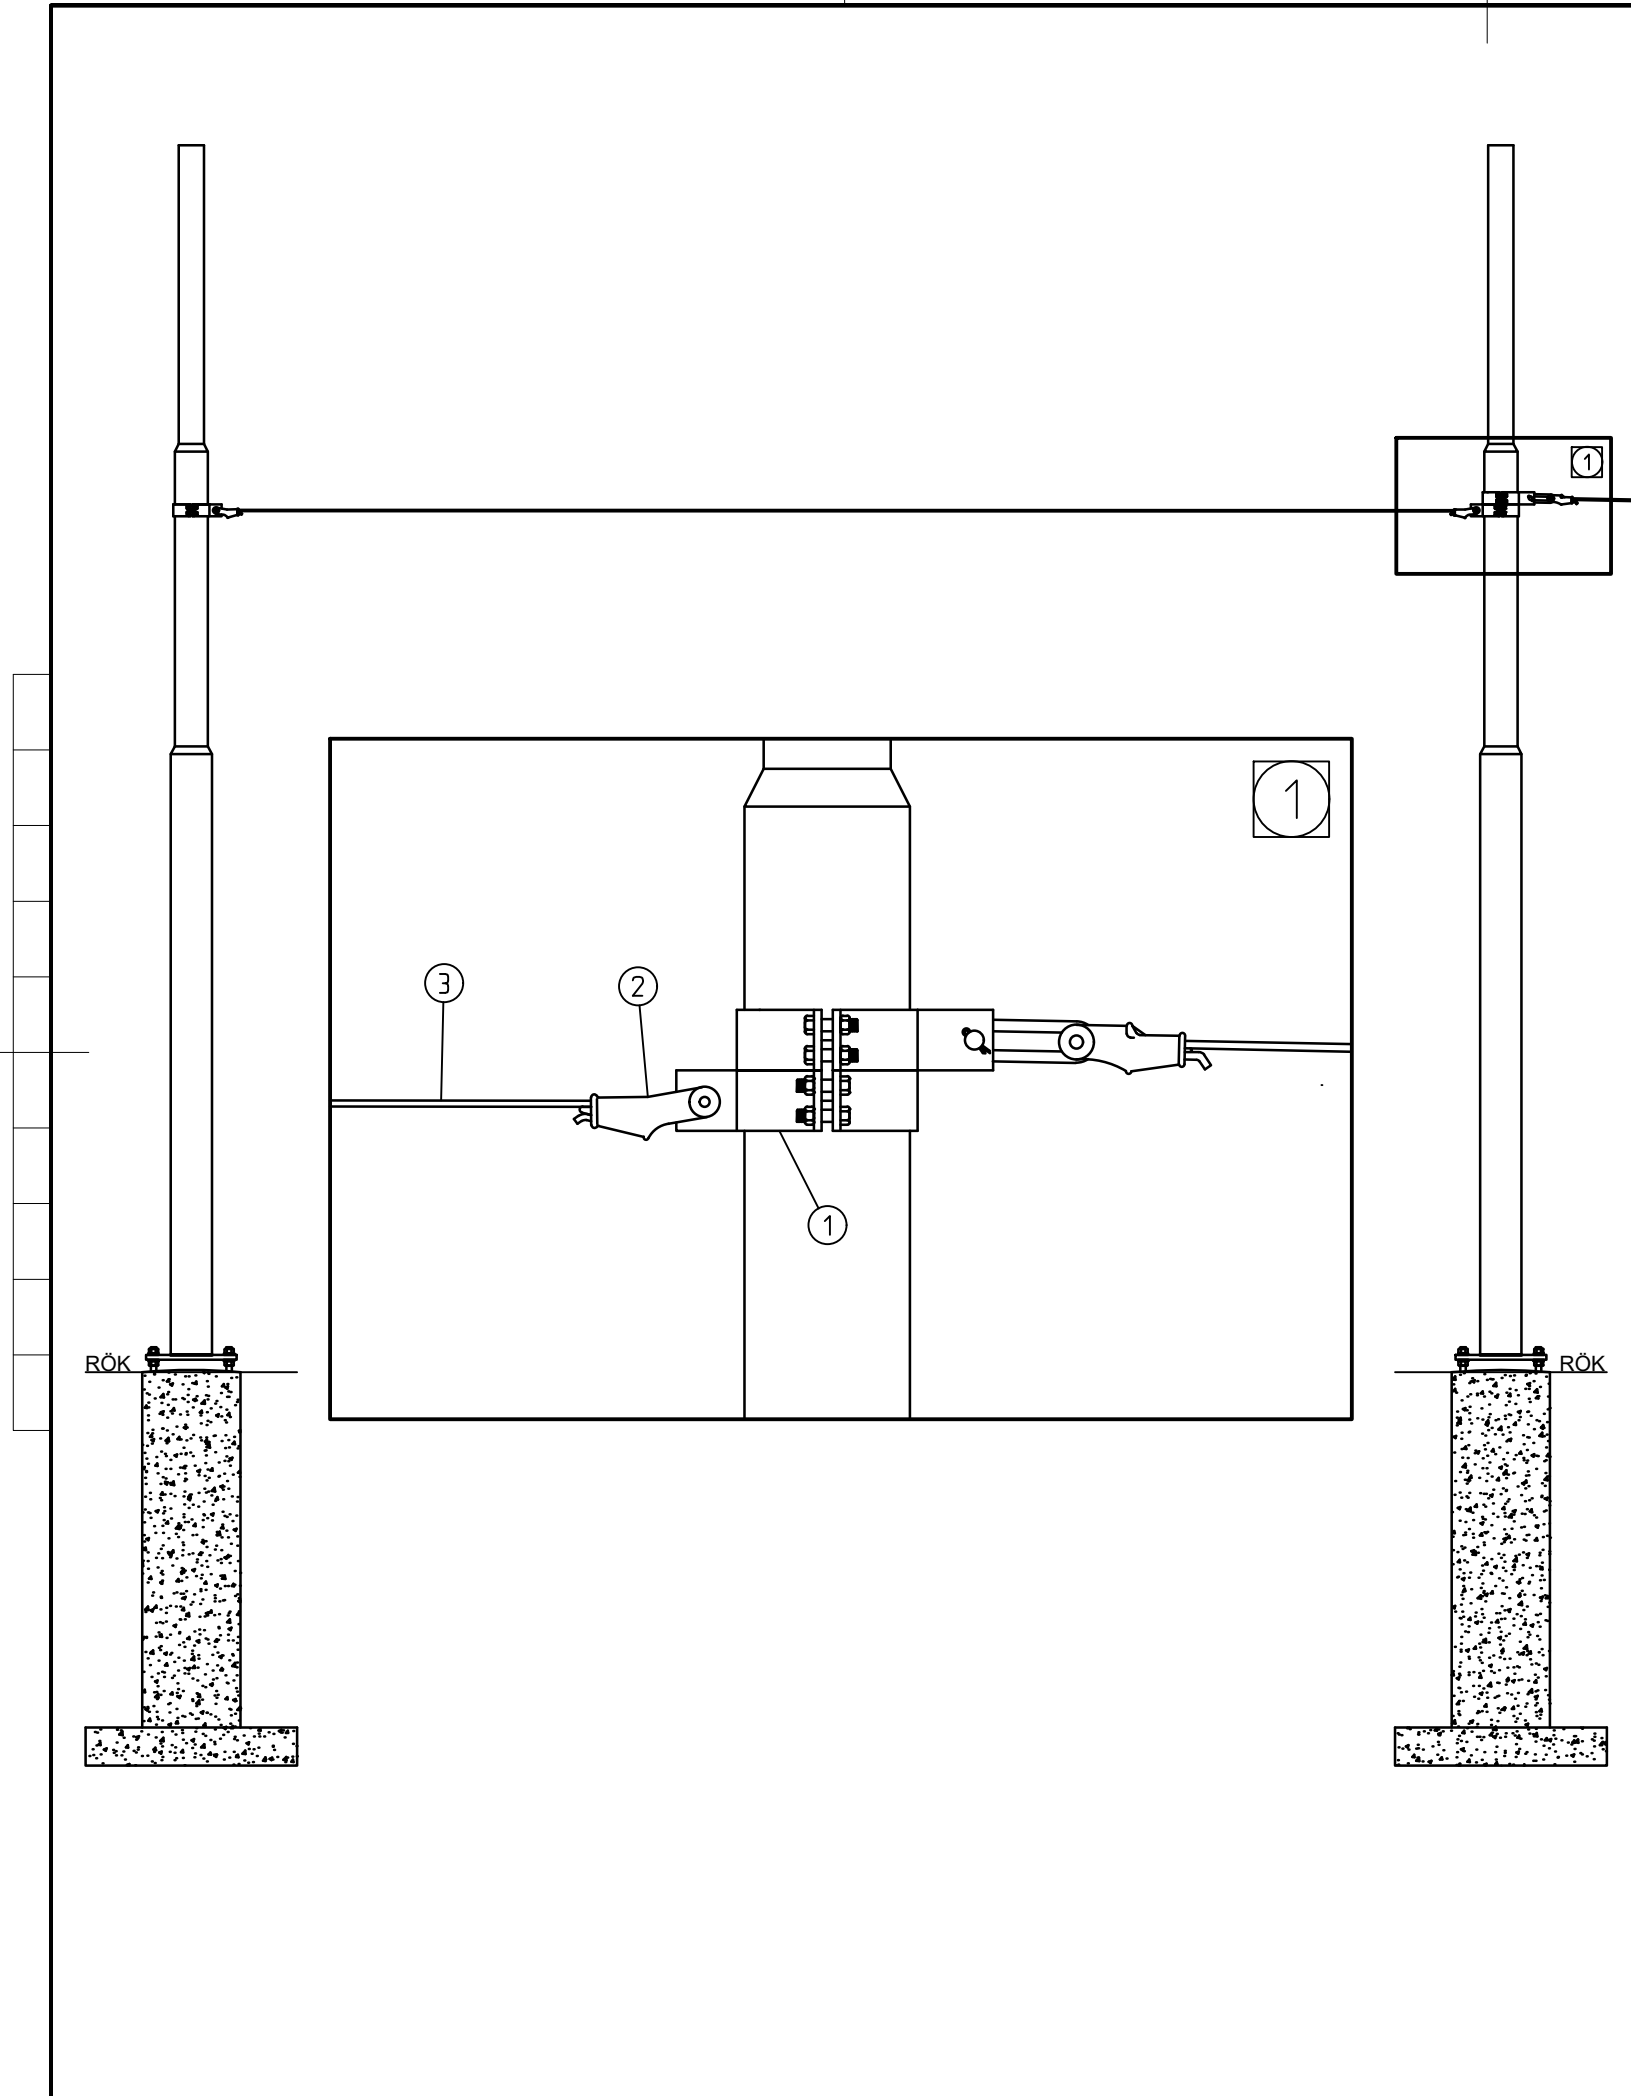

 Göteborgs Stad Stadsmiljöförvaltningen	STANDARDRITNING Toppstaging av rundmast till rundmast		Gäller fr.o.m TH 2022:3	
	Beslutad av Avdelning: Anläggning och infrastruktur	Ansvarig Enhet: Gata Spår	FORMAT: A3	SKALA: 1:50
				REV: A