



SEKTION VID VALLGRAVEN

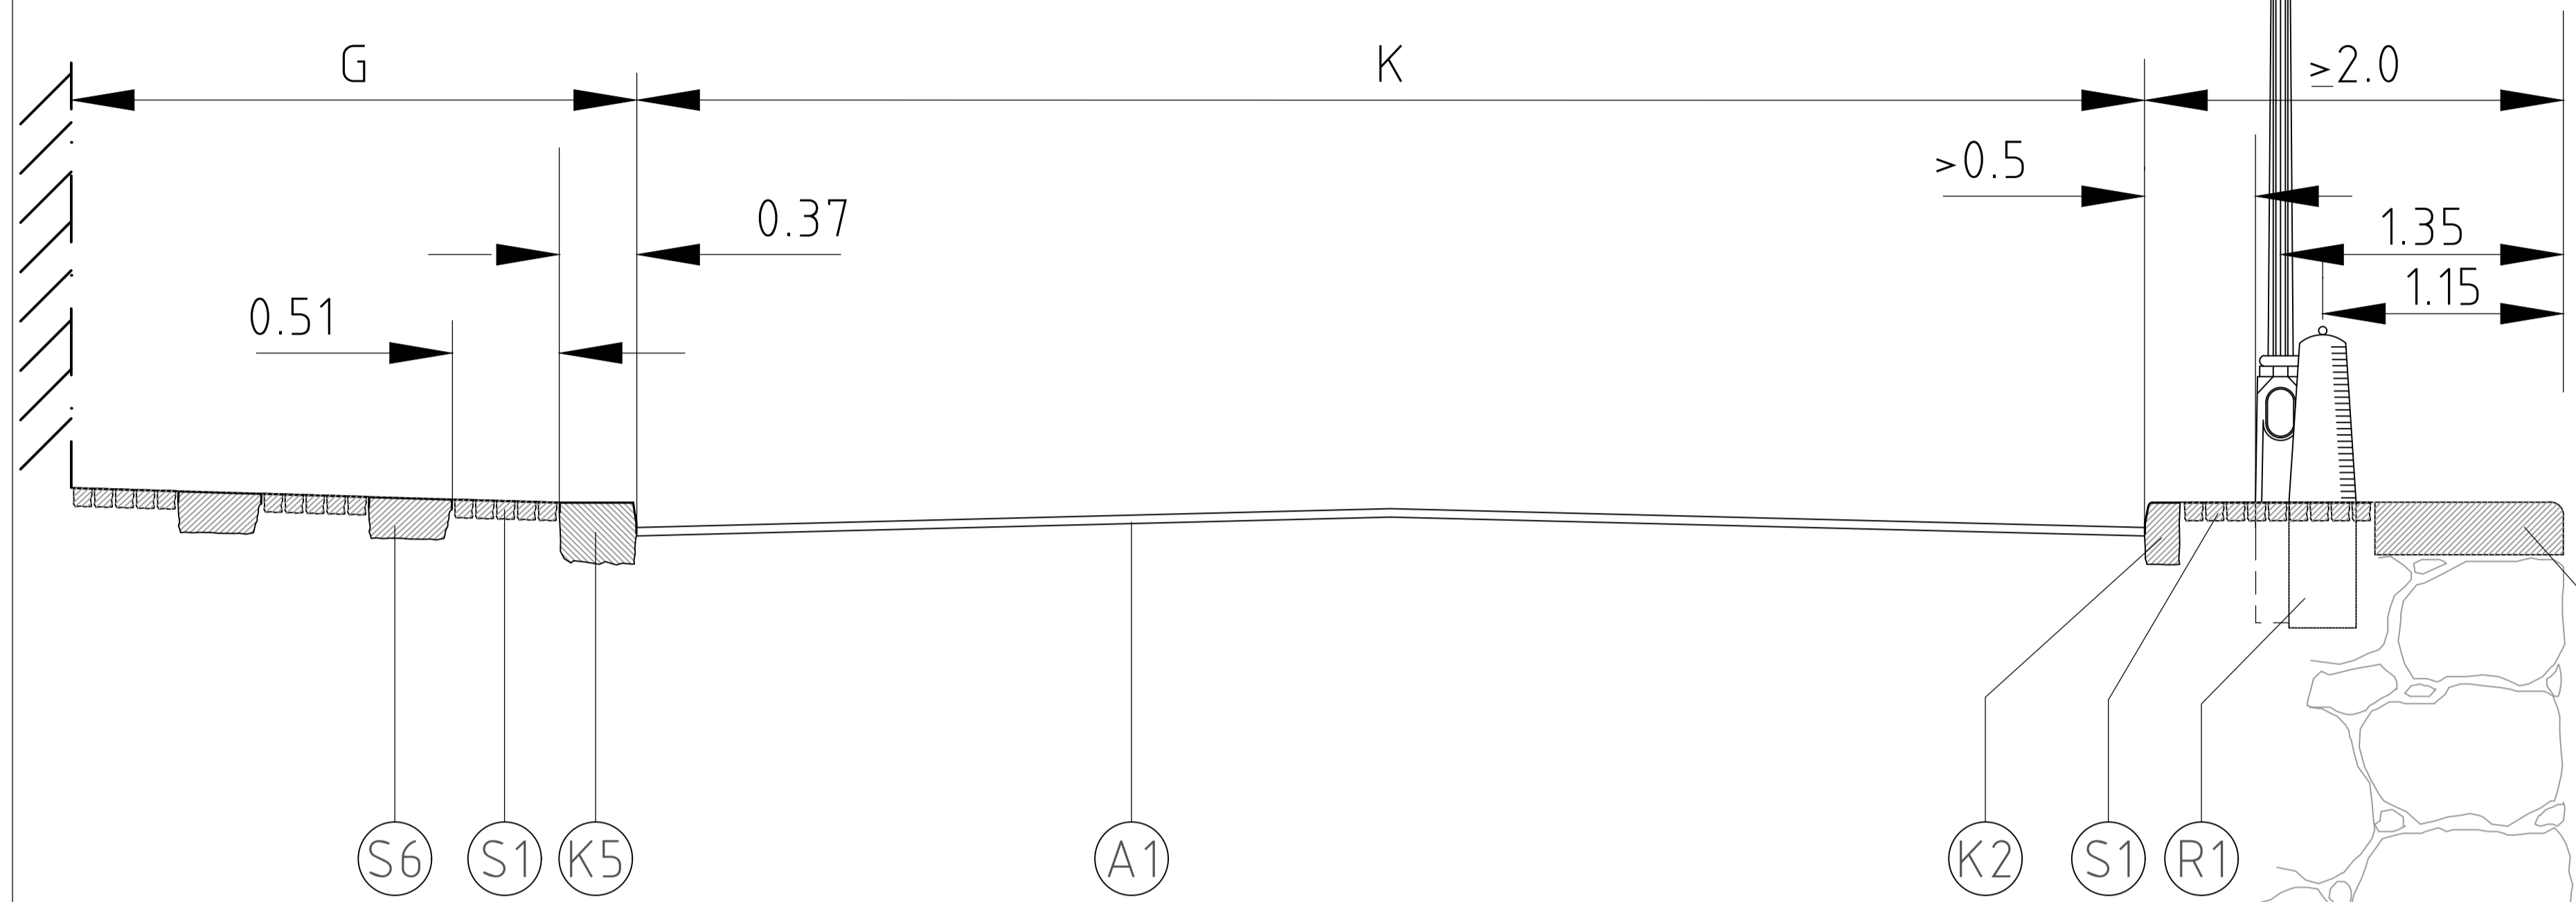

NR	BENÄMNING	MATERIAL	ANMÄRKNING
A1	Beläggning	Asfaltbetong, slitlager	Se "TBv/bel" TH kap 13PA1
S1	Beklädnad	Smågatsten, grå	Raka skift i förband
S6	Beklädnad	Gångbanelhall, granit	b x h = 0.42 x 0.20 (nyfyllv b = 0.40)
K2	Kantstöd	Gradhuggen faskantsten GF 1	120 mm synligt normalt
K4	Kantstöd	Krönsten, granit 2)	Vid nytillv används originalet som mall
K5	Kantstöd	Ramsten	120 mm synligt normalt
R1	Räcke	Pollare, enl standardritning 4551	



1) Ramsten eller GF1 avgörs med hänsyn till helhetsintrycket.
2) Se även standardritning 4552.

PLAN

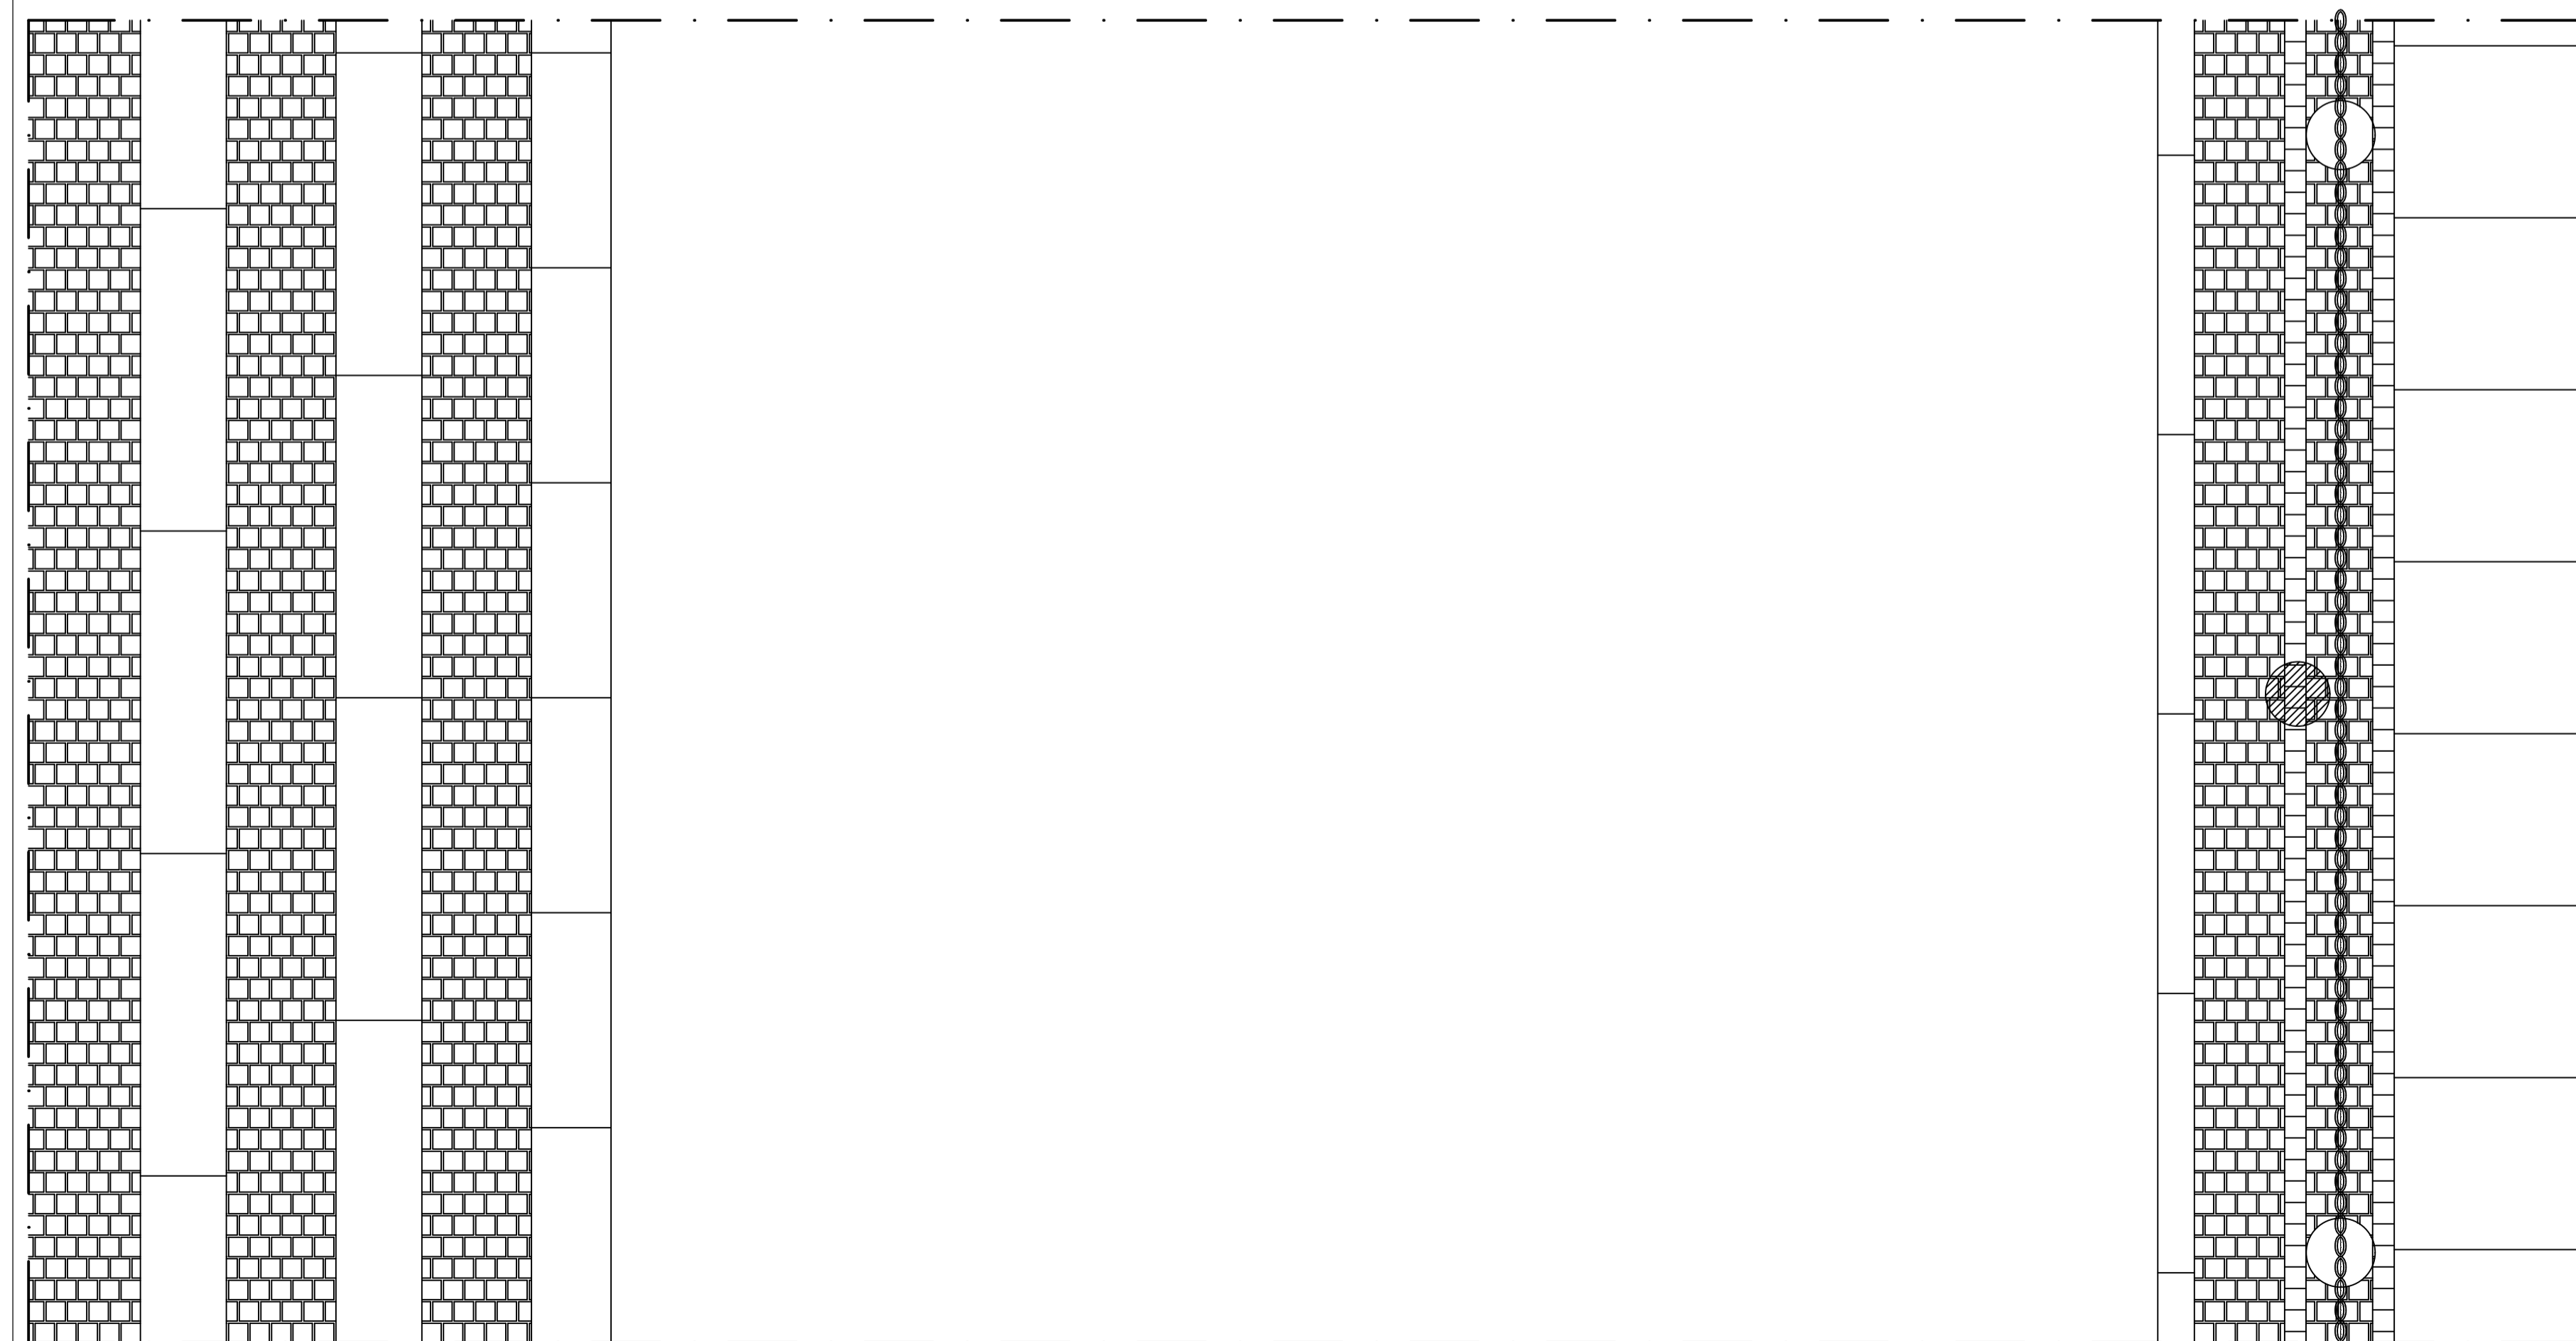

ELEVATION, KAJ

Kätting och ögla se standardritning 4551

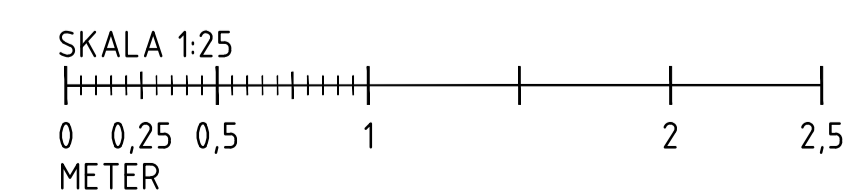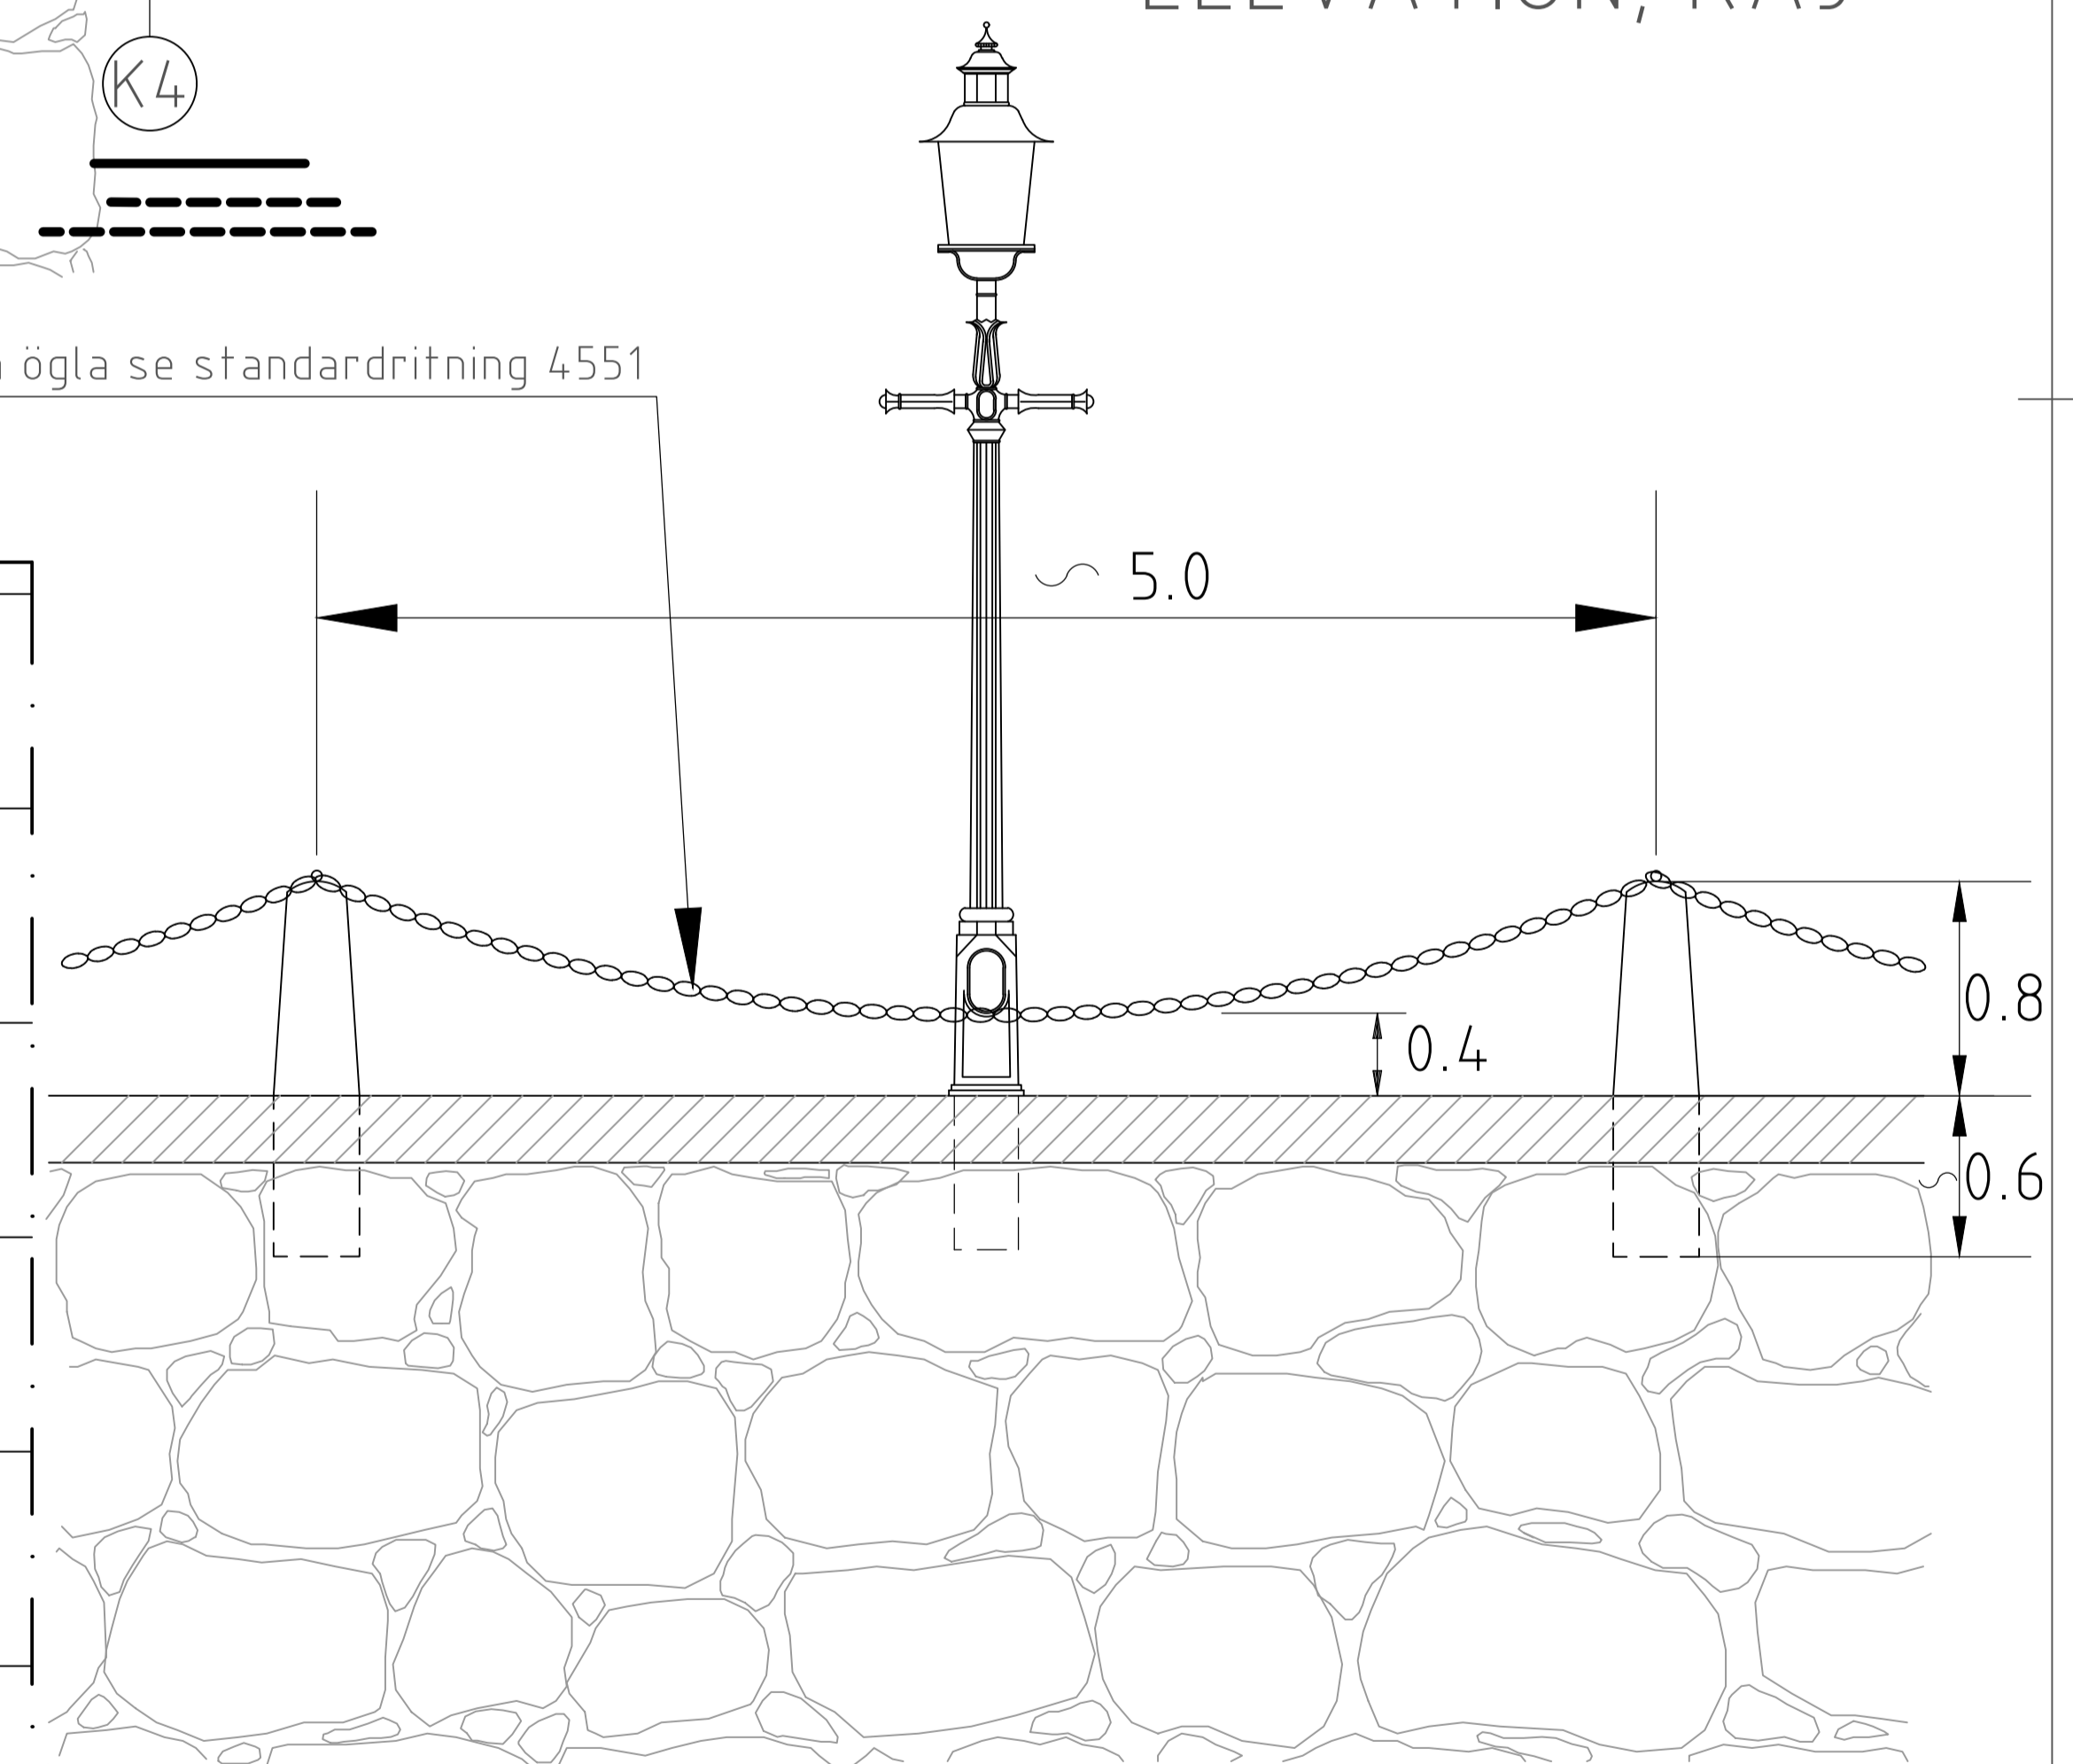

<p>Göteborgs Stad</p> <p>Stadsmiljöförvaltningen</p> <p>Beslutad av Avdelning: Ansvarig Enhet: Anläggning och infrastruktur / Byggnadsverk Belysning</p>	STANDARDDRITNING Gata vid vallgraven		GÖTTEG TH 2022.3 REV G
	FORMAT A1	SKALA 1:25	