


SEKTION VID VALLGRAVEN

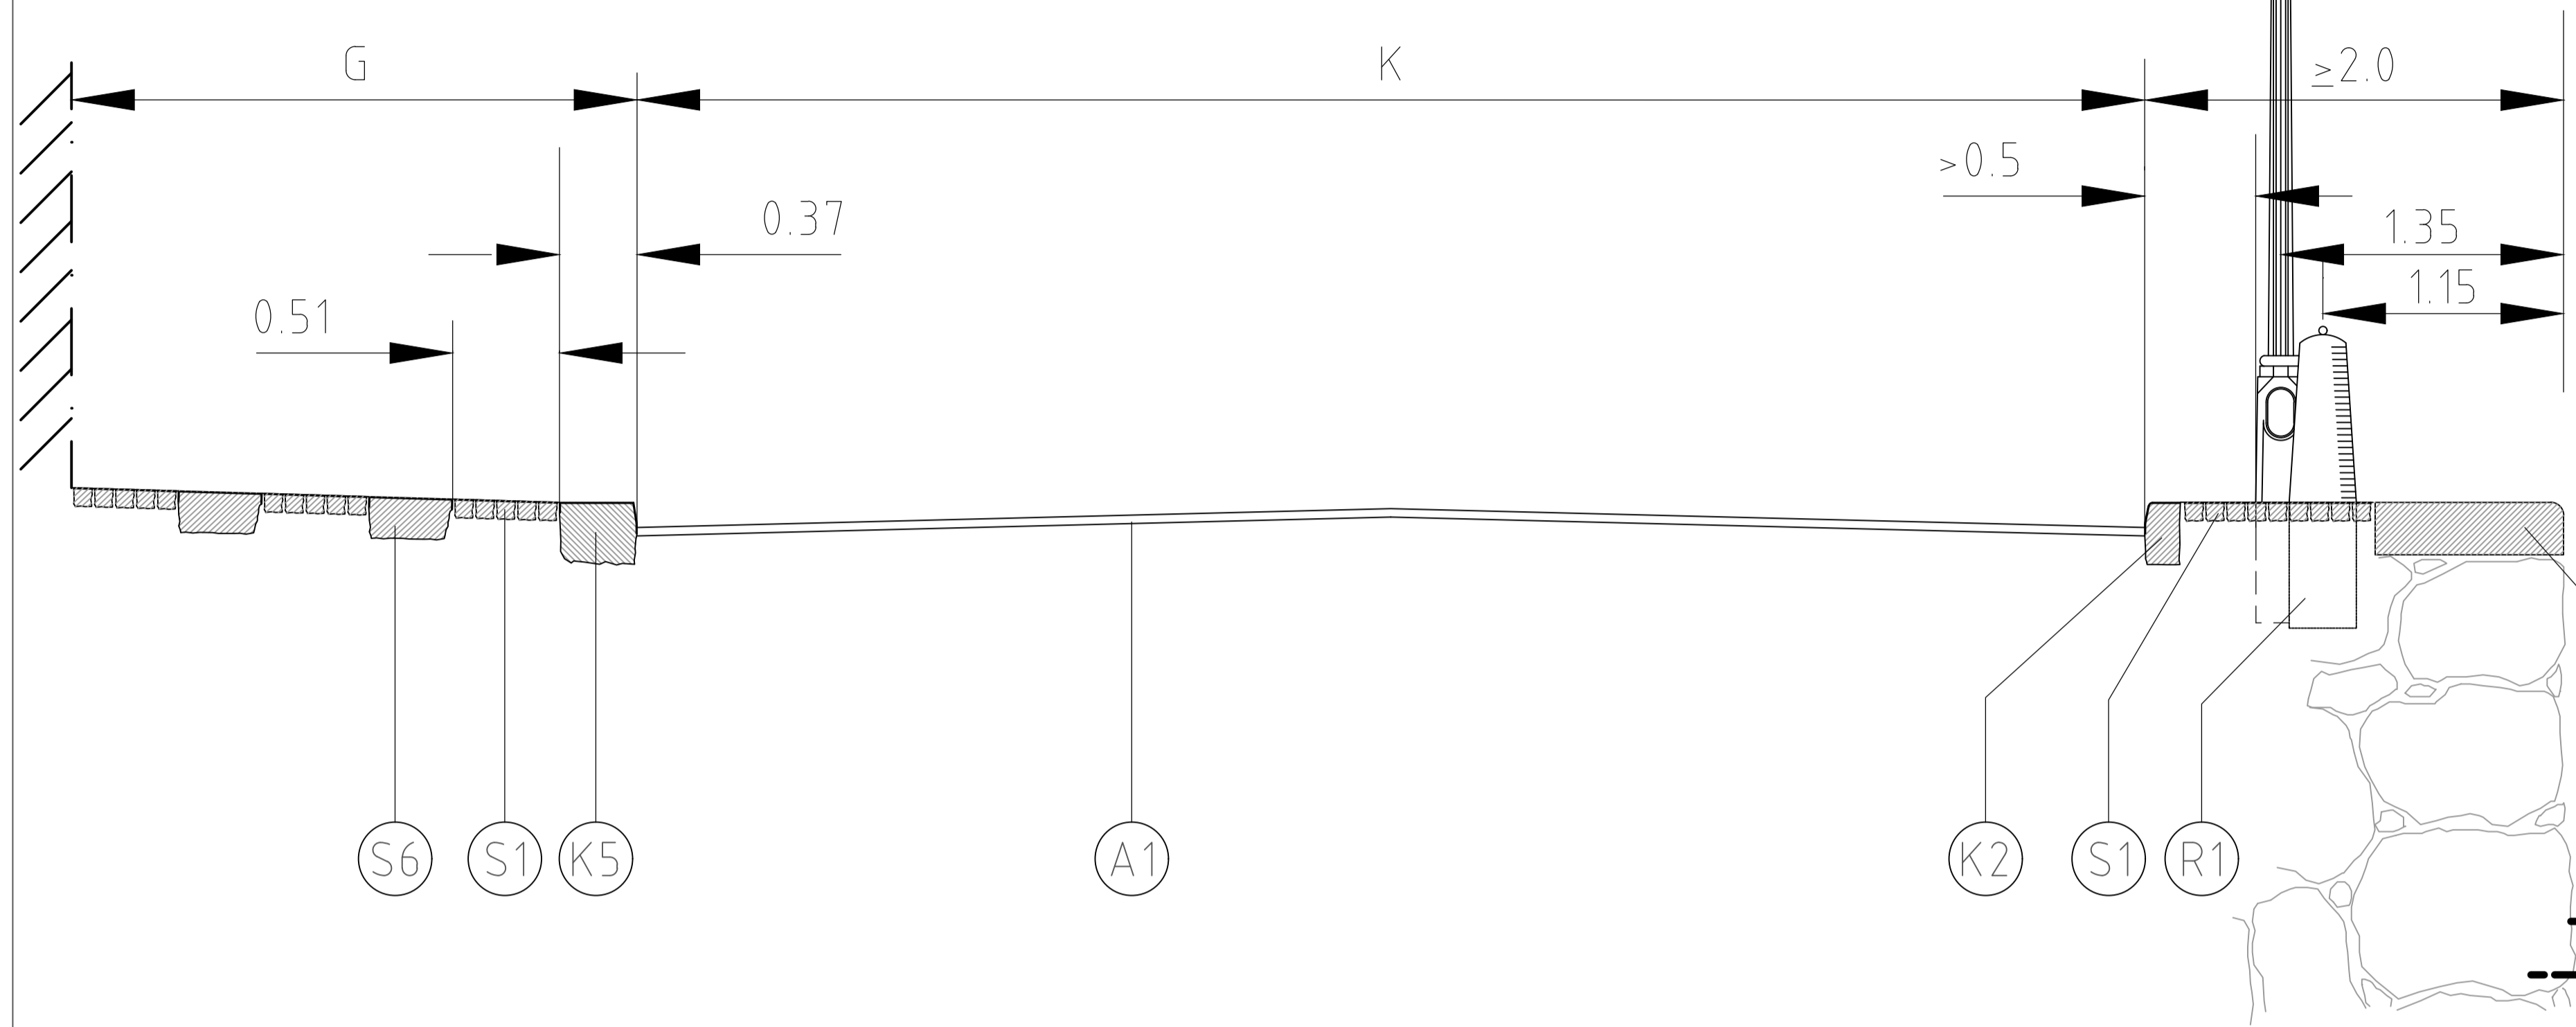

| NR | BENÄMNING | MATERIAL | ANMÄRKNING |
|----|------------|-----------------------------------|---|
| A1 | Beläggning | Asfaltbetong, slitlager | Se "TBv/bel" TH kap 13PA1 |
| S1 | Beklädnad | Smågatsten, grå | Raka skift i förband |
| S6 | Beklädnad | Gångbanelhall, granit | bxh=0.42x0.20 (nyfyllv b=0.40) |
| K2 | Kantstöd | Gradhuggen faskantsten GF 1 | 120 mm synligt normalt |
| K4 | Kantstöd | Krönsten, granit 2) | Vid nyfyllv används originalet som mall |
| K5 | Kantstöd | Ramsten | 120 mm synligt normalt |
| R1 | Räcke | Pollare, enl standardritning 4551 | |



1) Ramsten eller GF1 avgörs med hänsyn till helhetsintrycket.
2) Se även standardritning 4552.

PLAN



ELEVATION, KAJ

Kätting och ögla se standardritning 4551

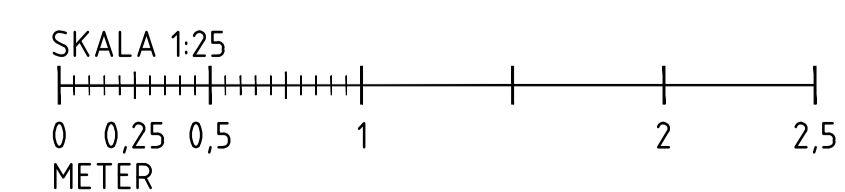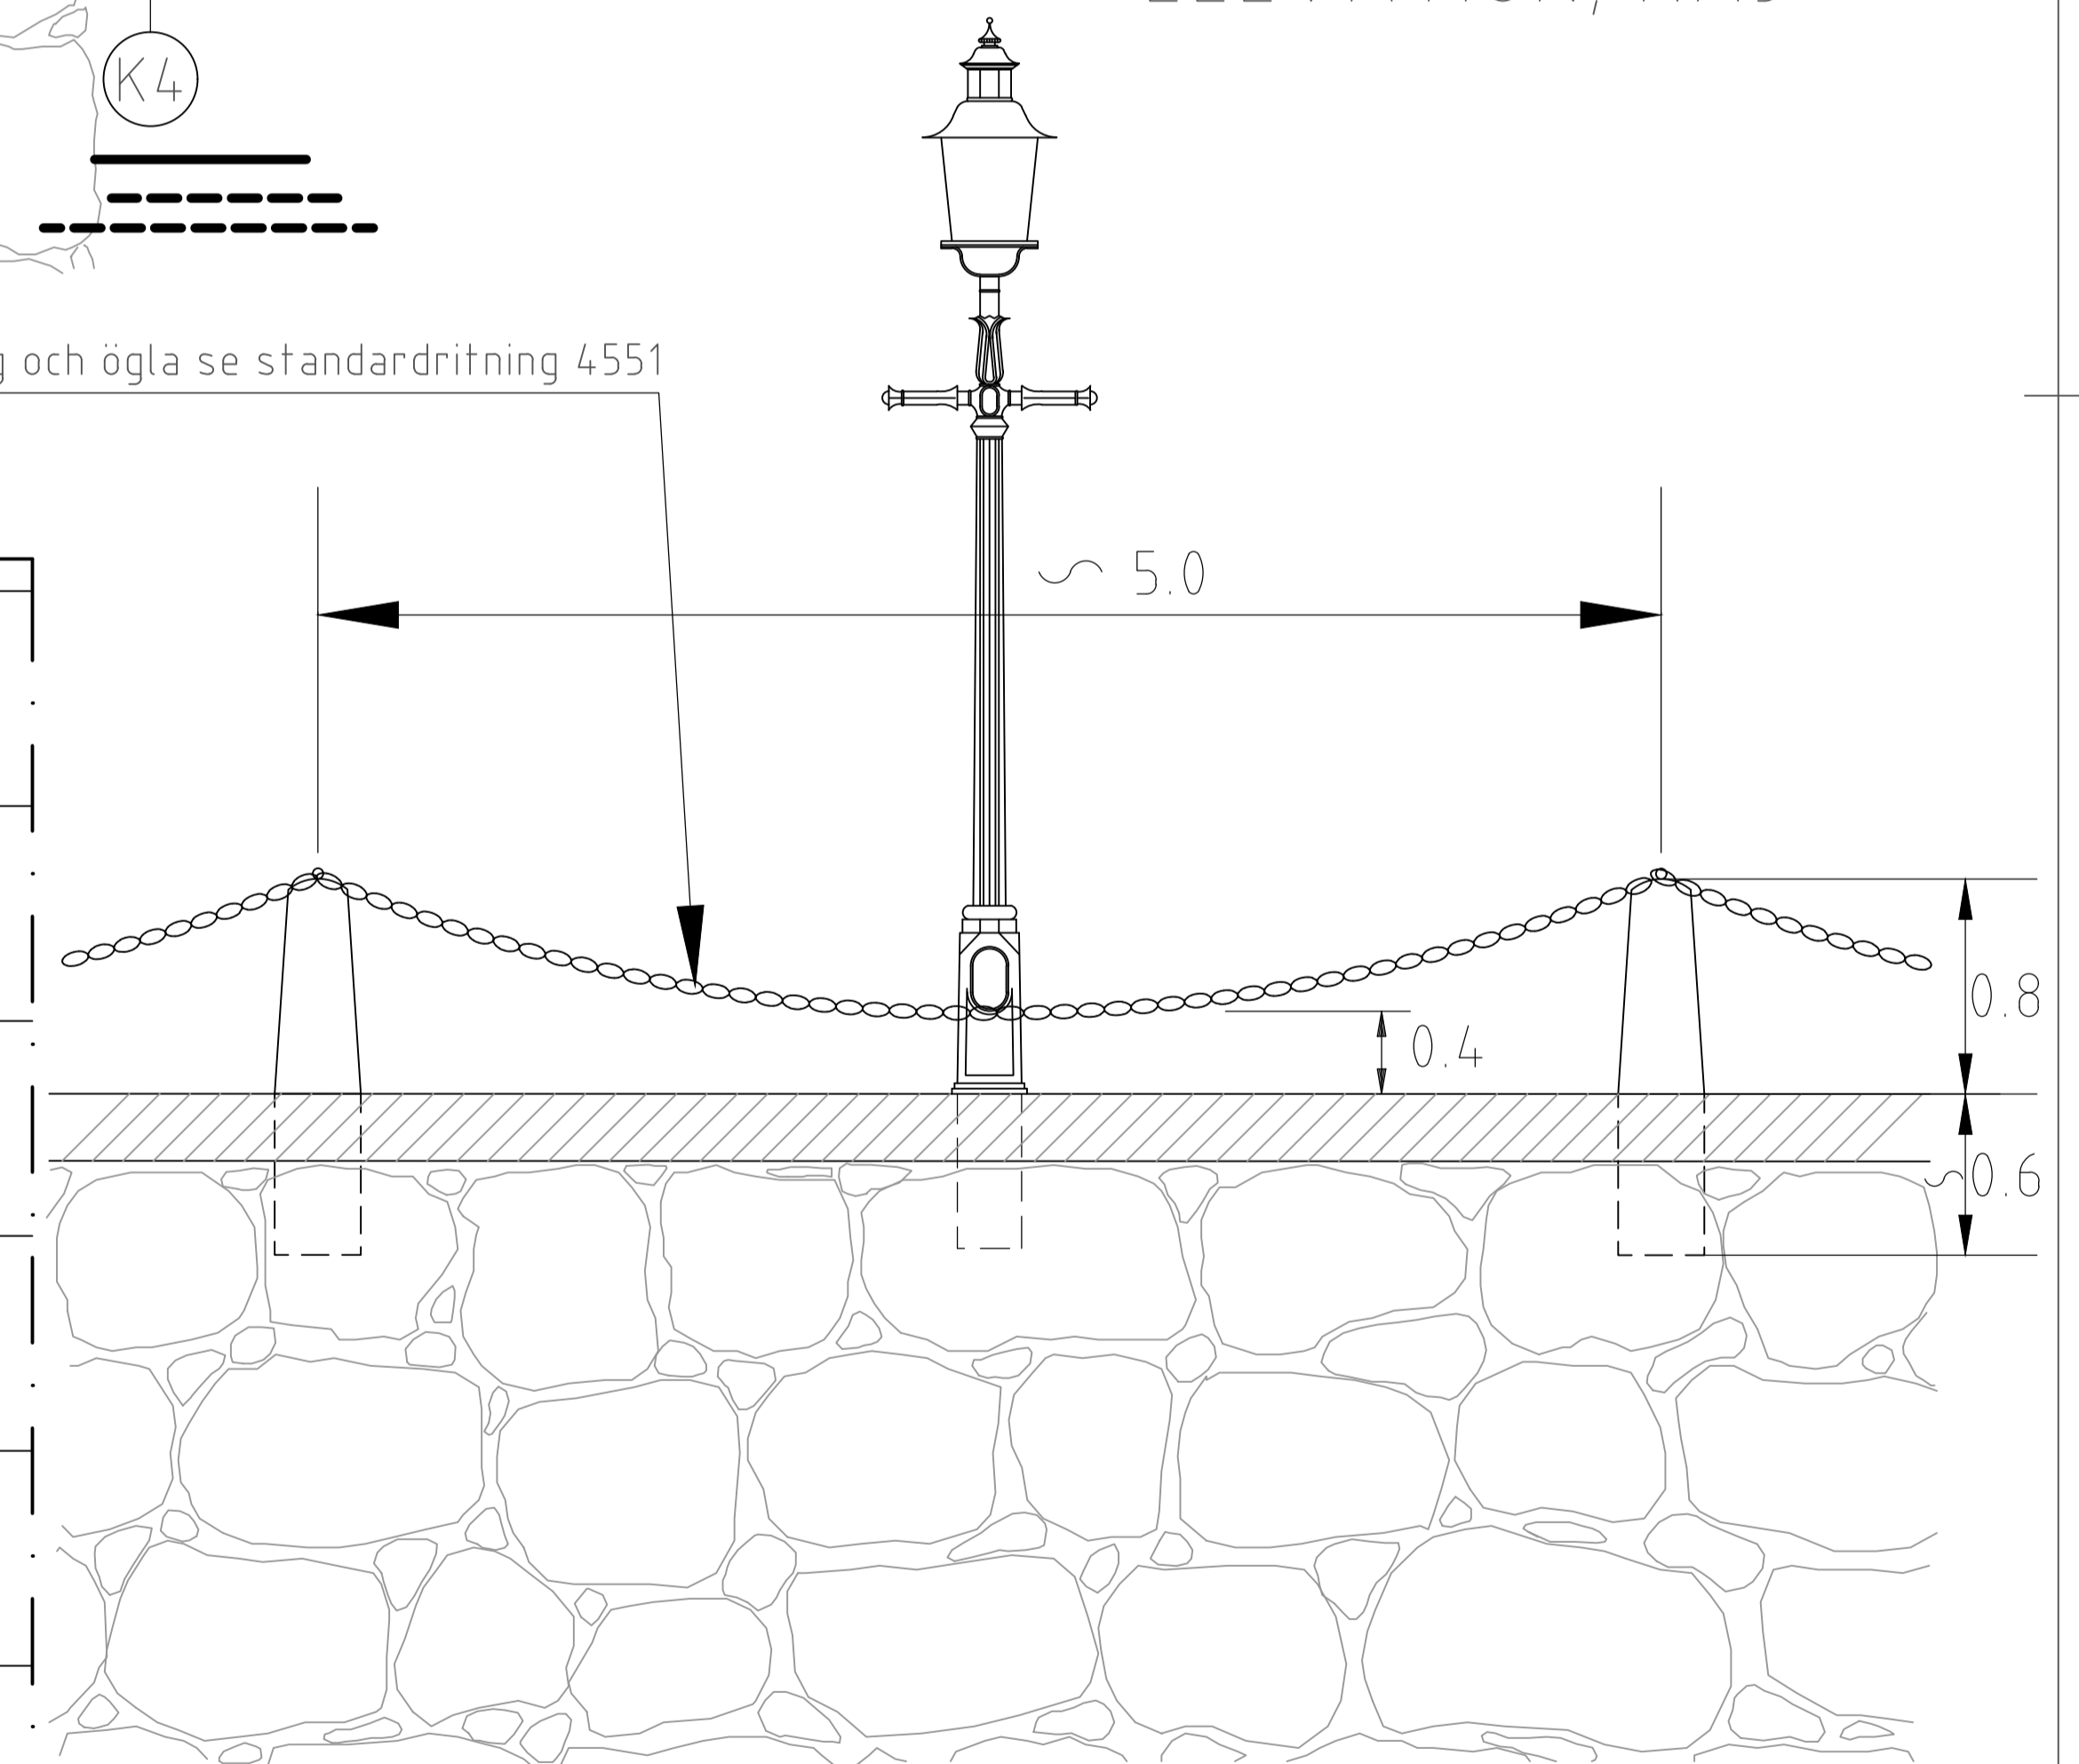

| | | | |
|--|---|-------------------------|------------------------------------|
| <p>Göteborgs Stad Stadsmiljöförvaltningen</p> | STANDARDDRITNING Gata vid vallgraven | | GÖLLER FR. O.M. TH 2022.3 REV G |
| | Beslutad av Avdelning: Anläggning och infrastruktur Ansvarig Enhet: Byggnadsverk Belysning | FORMAT SKALA A1 1:25 | |