
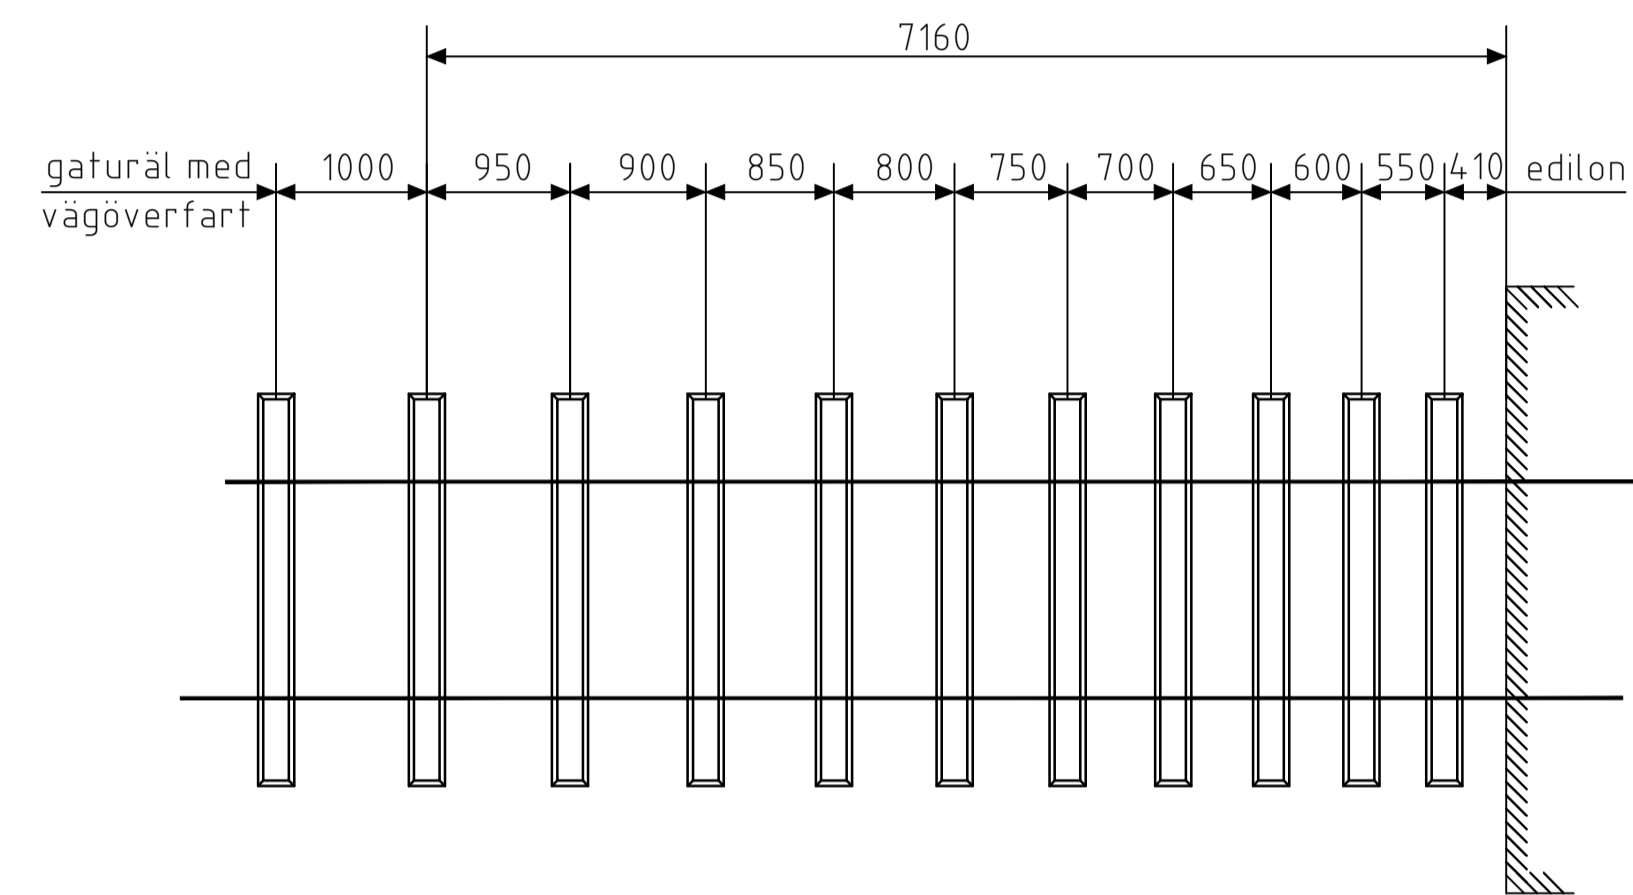




MATERIALTABELL

NR	BENÄMNING	MATERIAL	AMA-KOD	TJOCKLEK I MM	ANM
2	Geotextil	Bruksklass N3, icke vävd	DBB.3	-	
9B	Betong		DCE.12	var	
20	Vägplatta, gaturäl	Hårdgummi, ytterdel	DFD.11	-	Ska förses med motstöd i ytterändarna
21	Vägplatta, gaturäl	Hårdgummi, innerdel	DFD.11	-	Ska förses med motstöd i ytterändarna
22	Vägplatta, vignol	Hårdgummi, ytterdel	DFD.11	-	Ska förses med motstöd i ytterändarna
23	Vägplatta, vignol	Hårdgummi, innerdel	DFD.11	-	Ska förses med motstöd i ytterändarna


För fler materiallager i spårsektioner se TH kap 12CE1.18

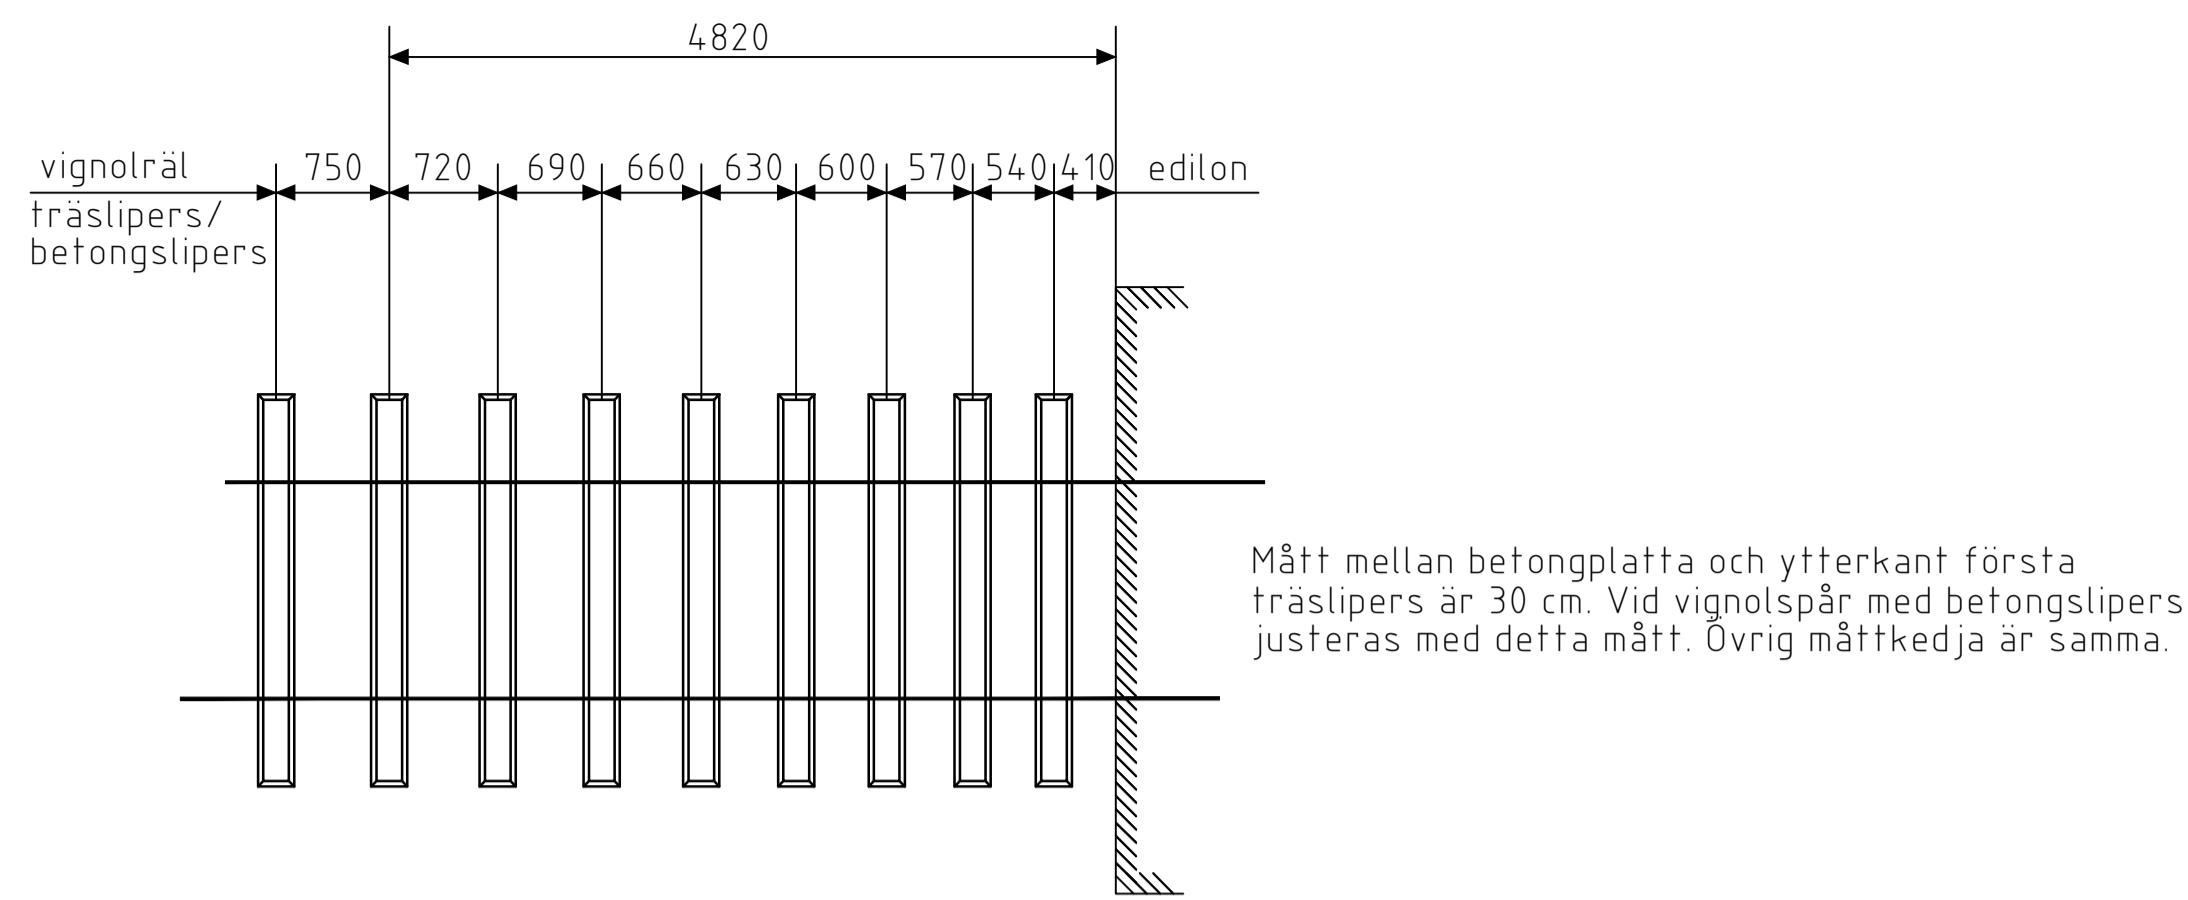


SLIPERSFÖRTÄTNING VID ÖVERGÅNG MELLAN SLIPERSSPÅR OCH EDILON
SKALA 1:50

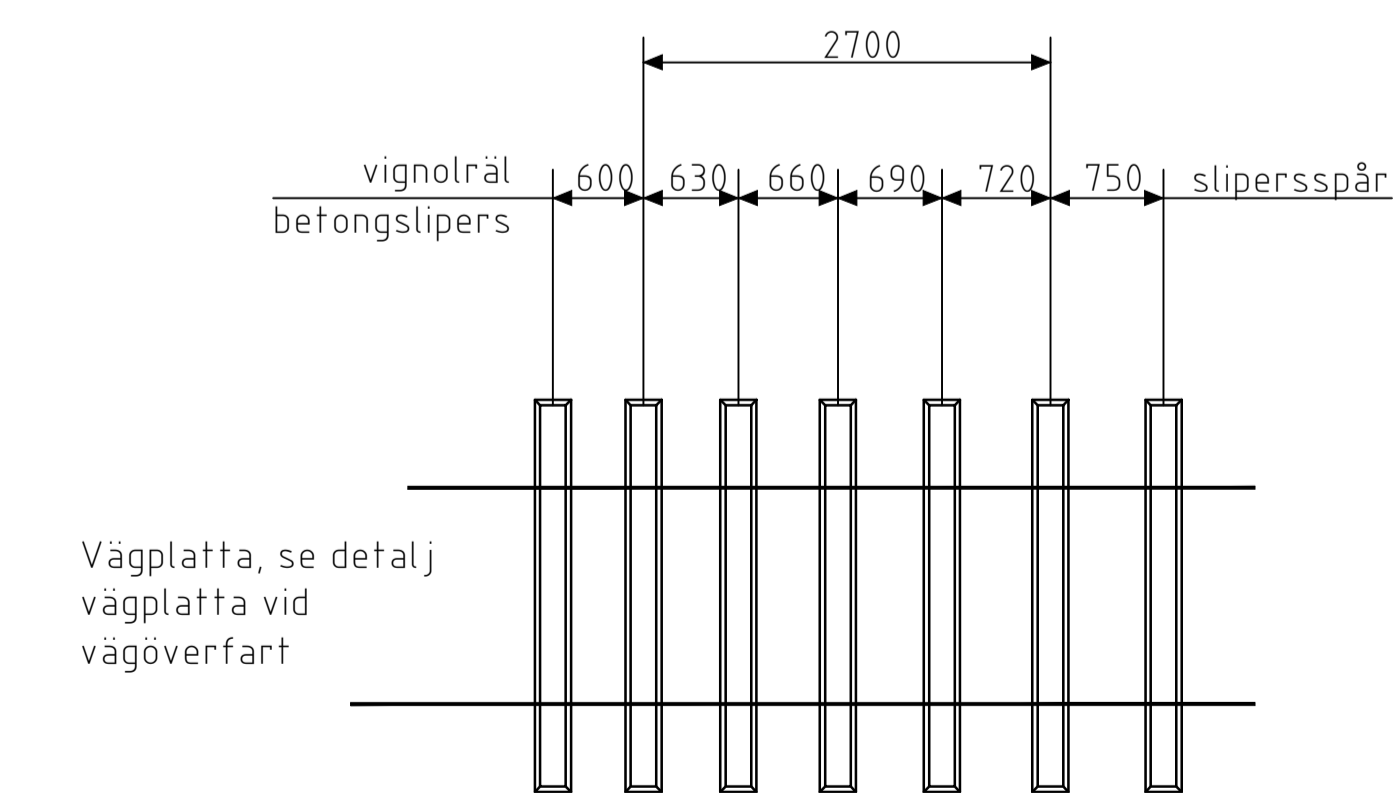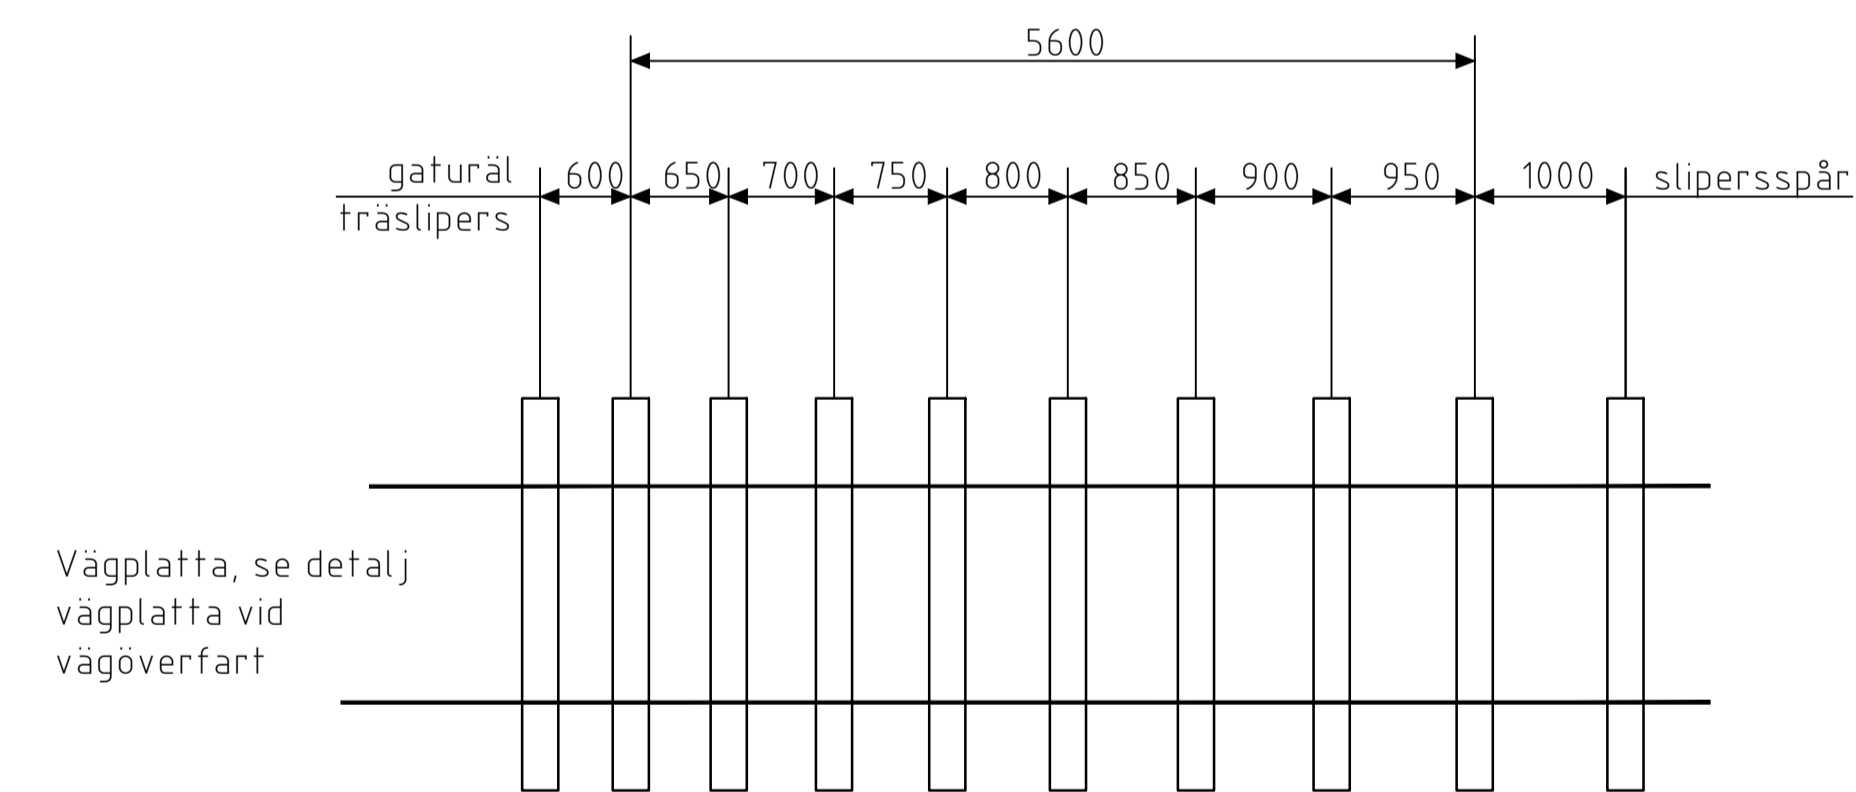

SLIPERSFÖRTÄTNING VID ÖVERGÅNG MELLAN SLIPERSSPÅR OCH ÖVERFART MED VÄGPLATTA ELLER BELAGD VÄGKORSNING
SKALA 1:50

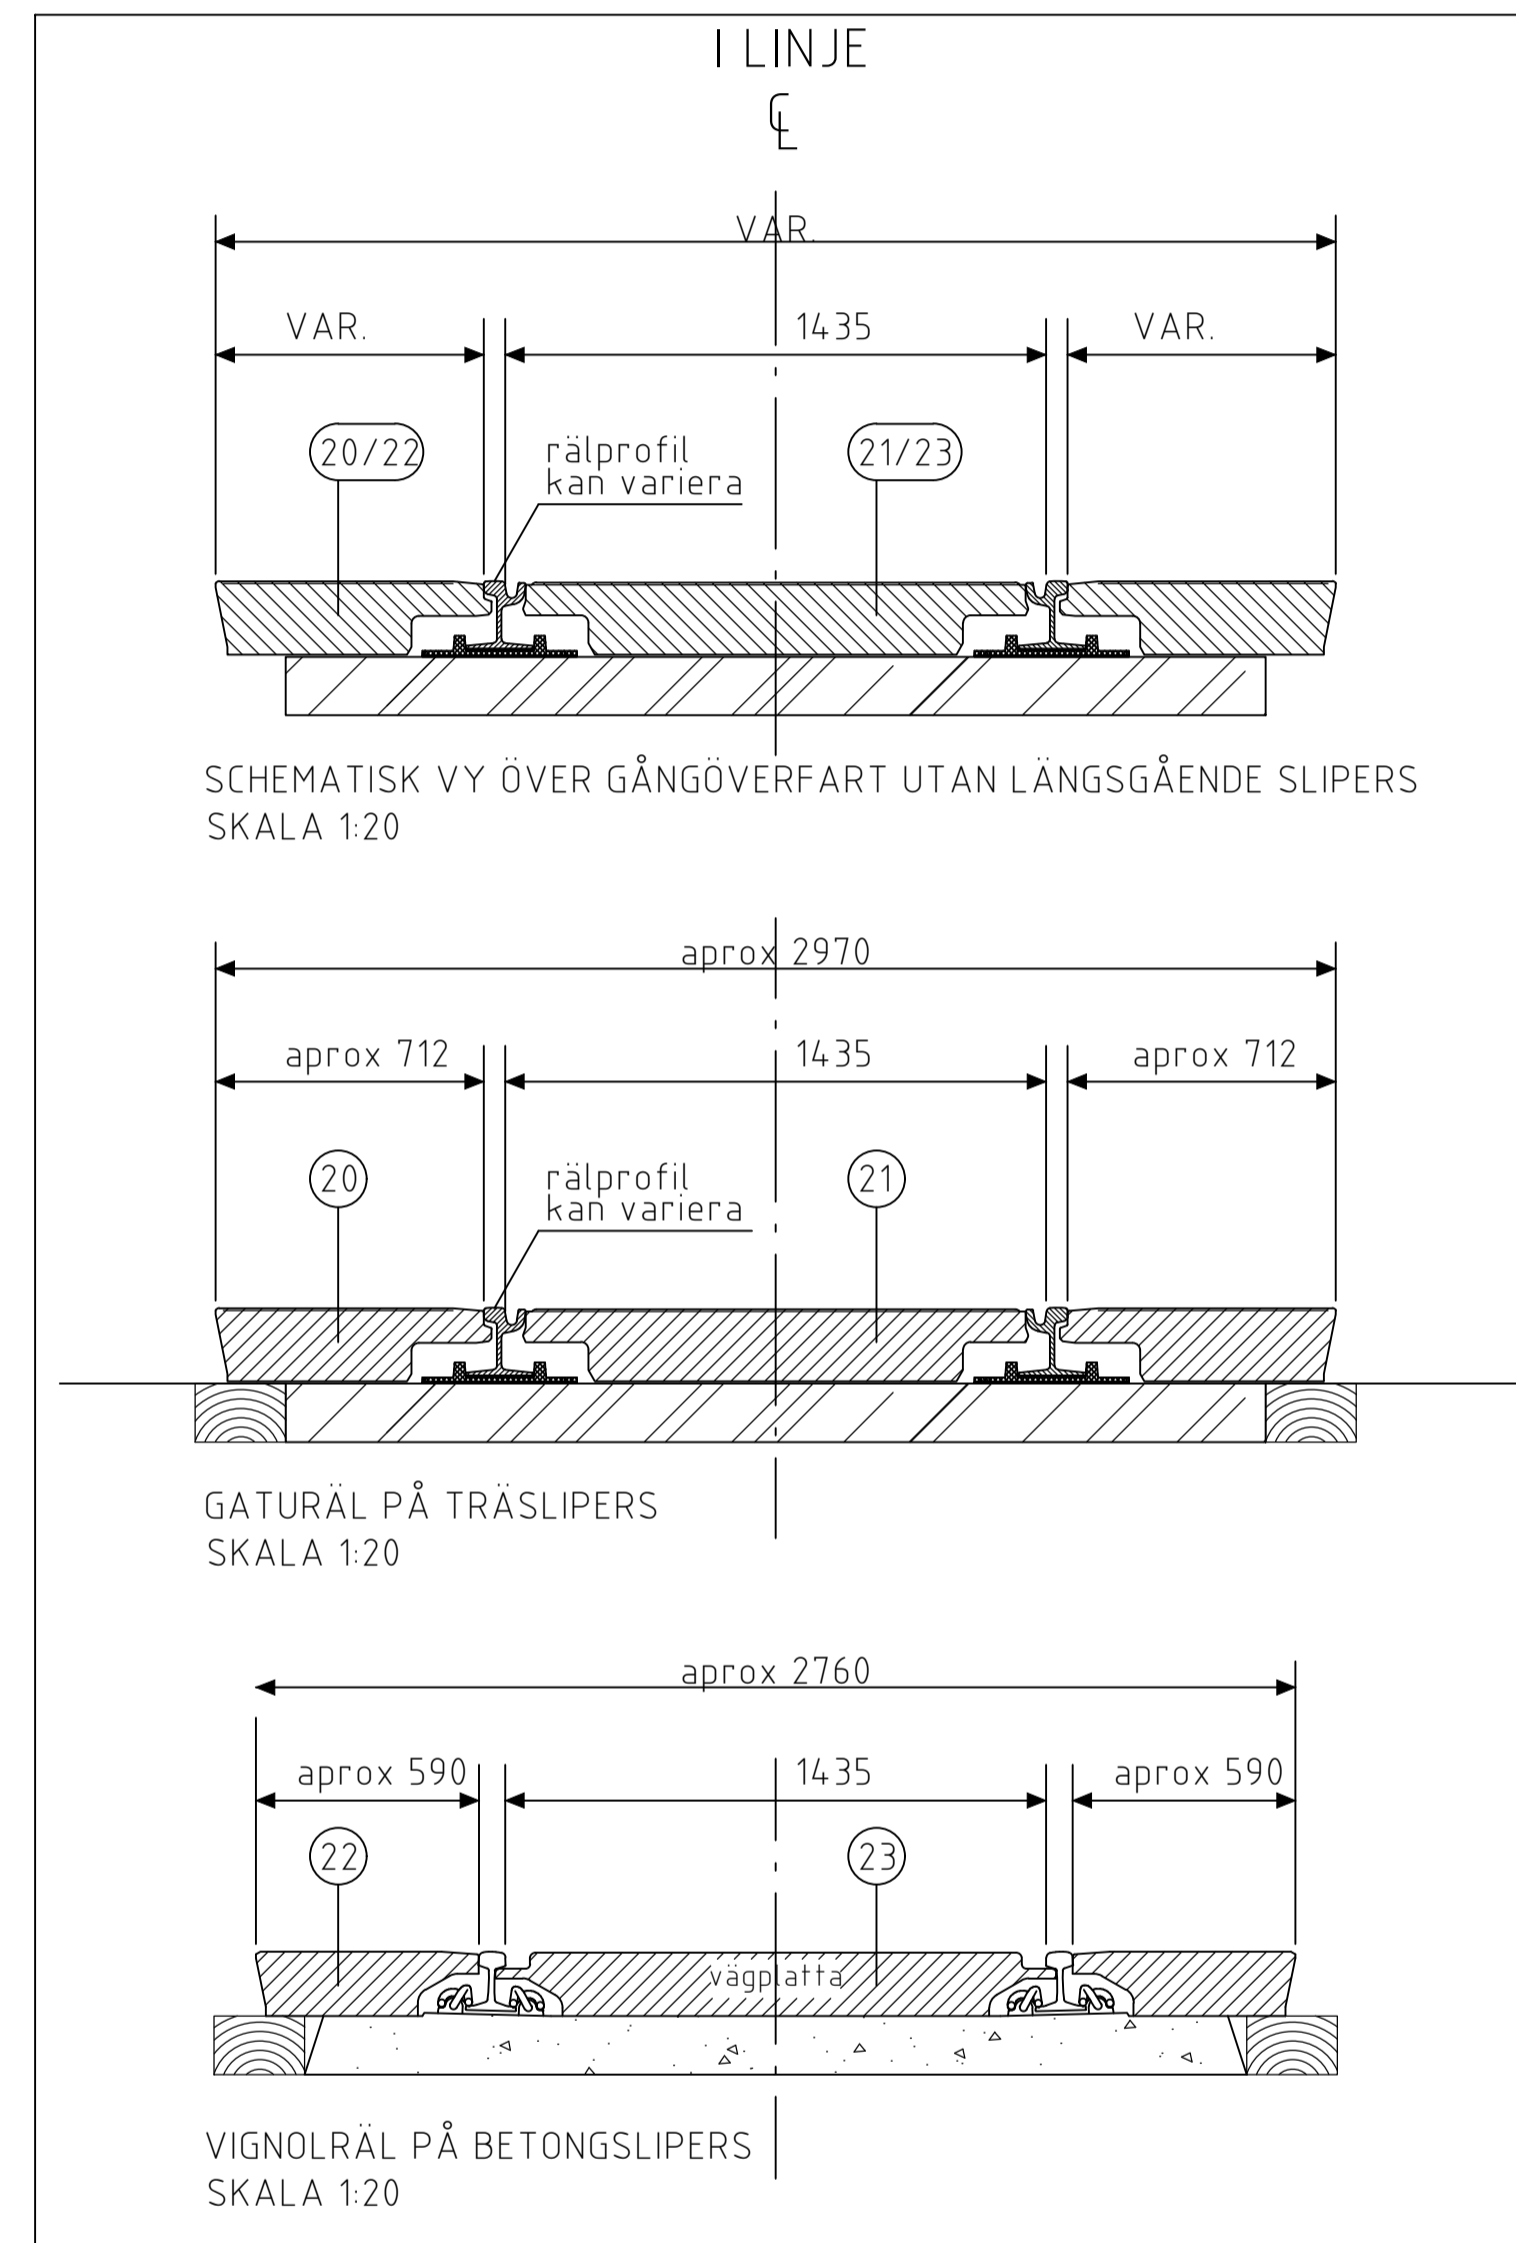

DETALJ VÄGPLATTA AV HÅRDGUMMI VID VÄG OCH GÅNGÖVERFART

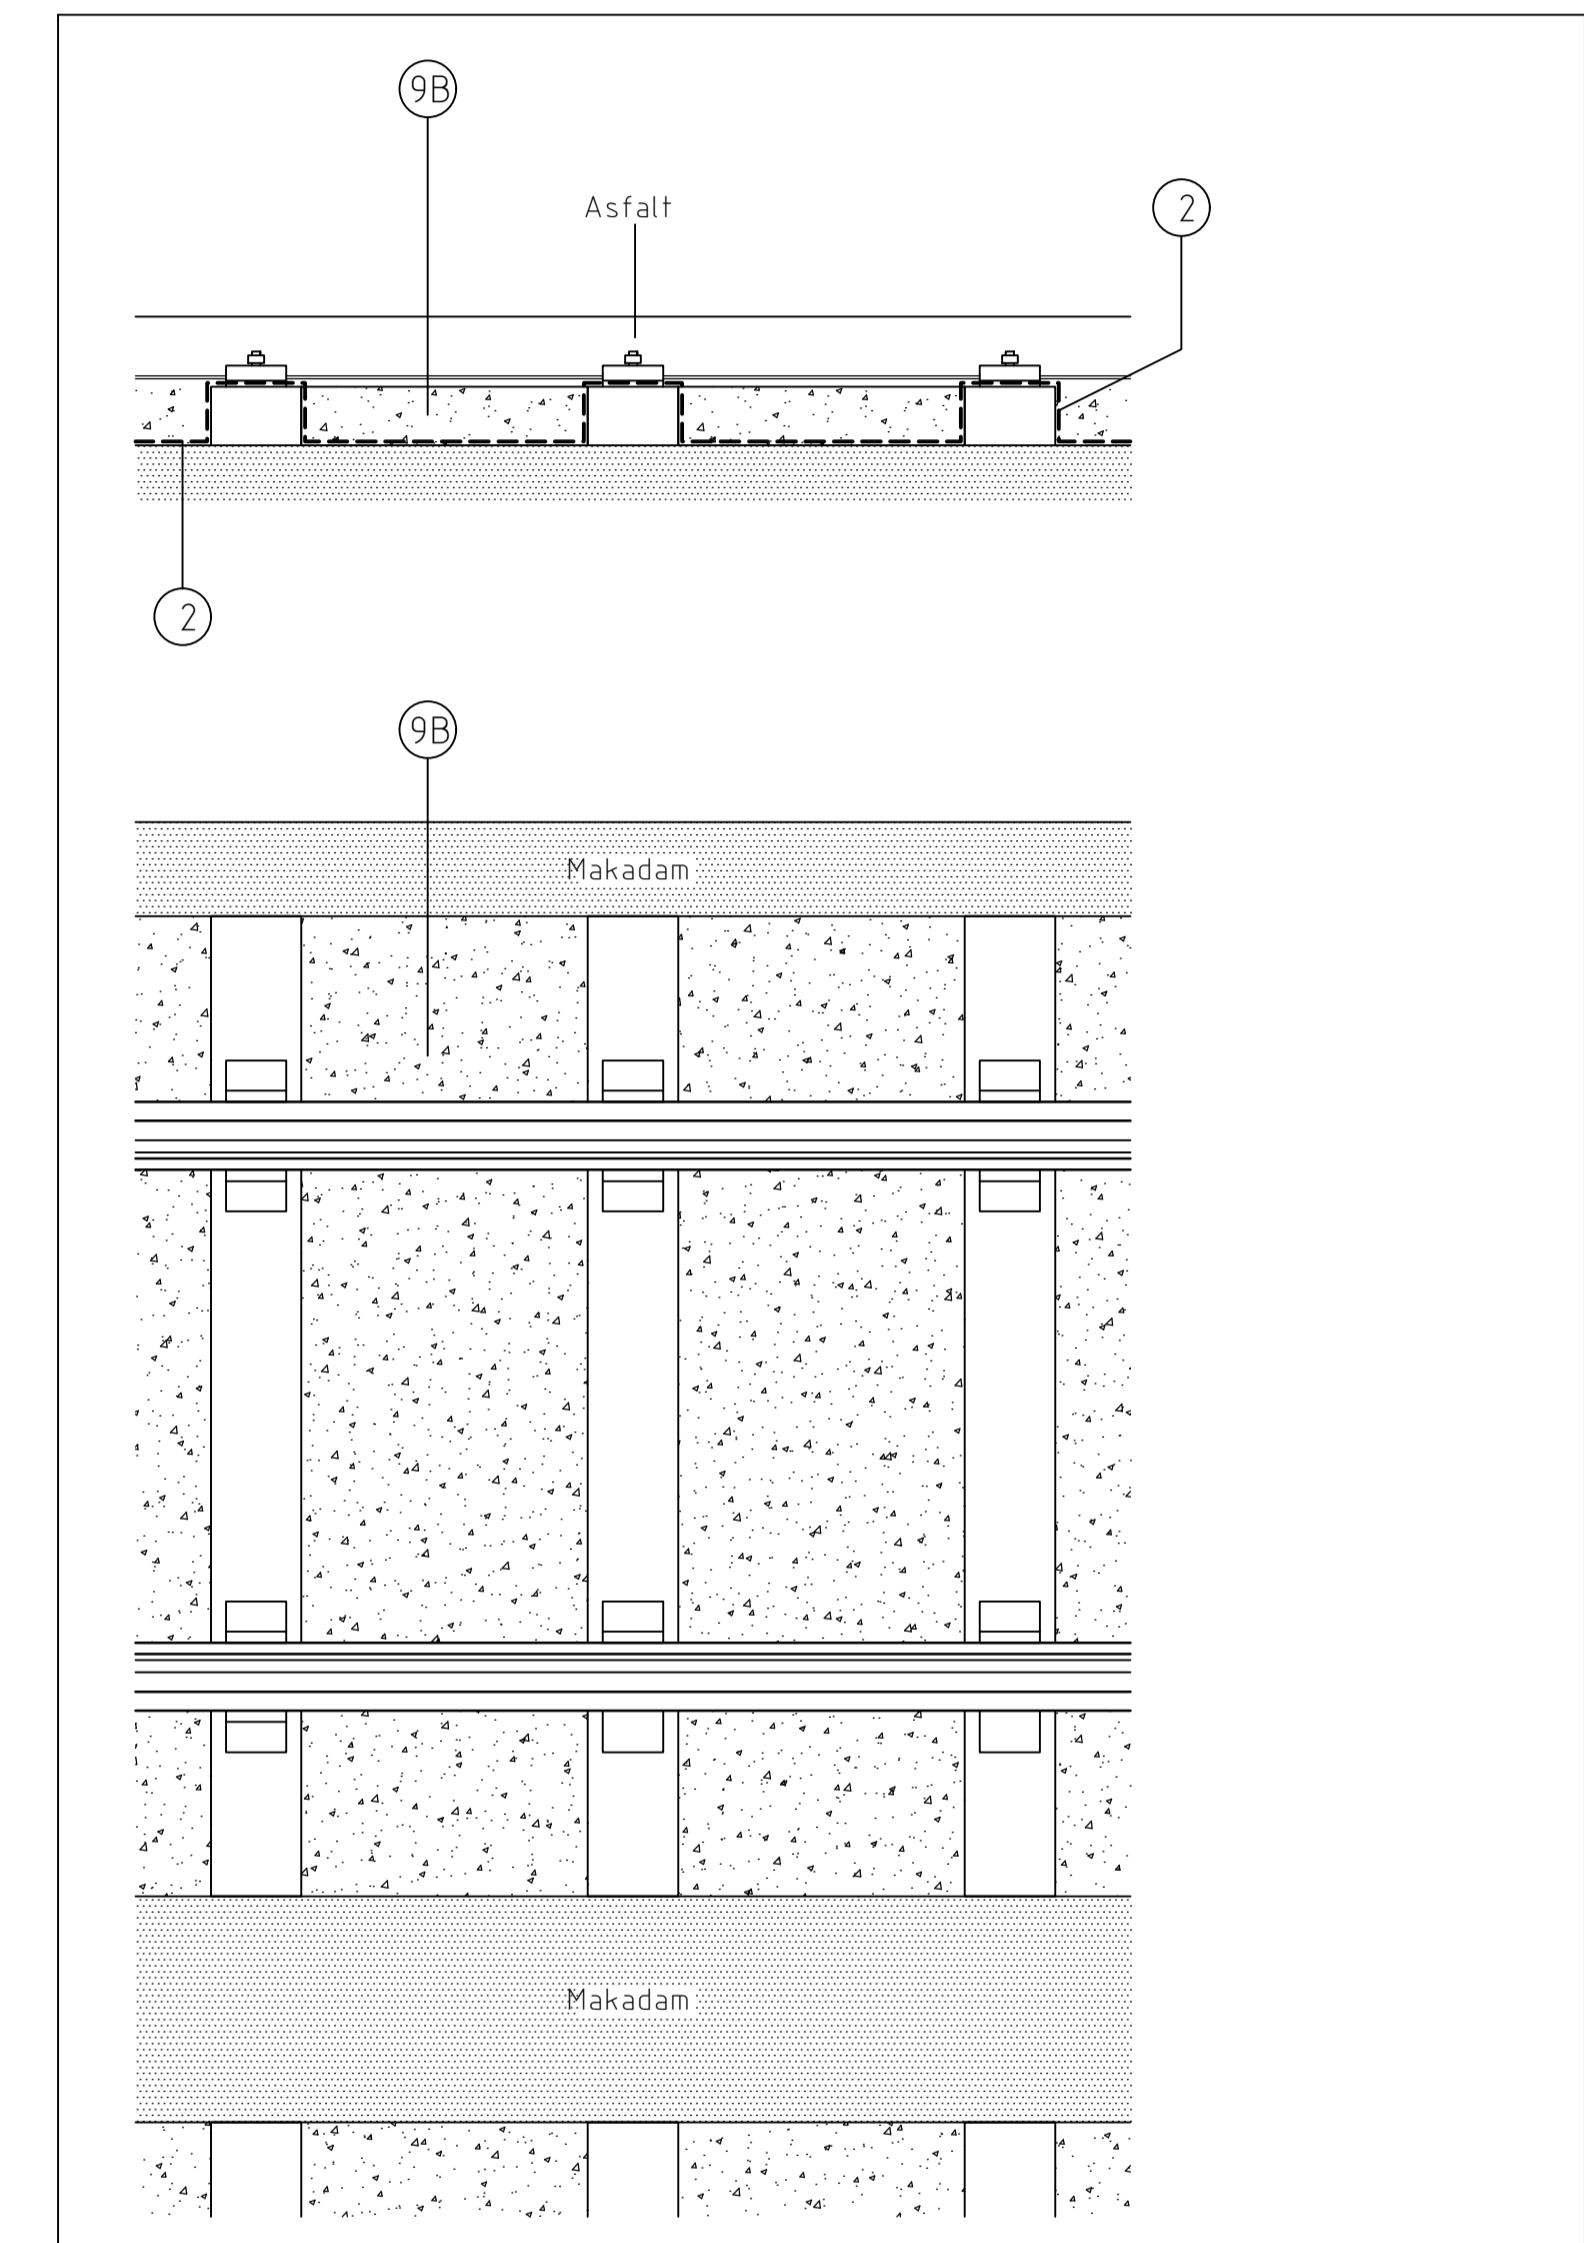

DETALJ VÄGÖVERFART BETONGGJUTNING MELLAN SLIPRAR
Byggs som TH-standardritning -3540 med skillnaden att betong gjuts mellan sliprarna och att asfalt läggs ovanpå sliprarna och betongen.