




Mått mellan betongplatta och ytterkant första träslipers är 30 cm. Vid vignotspår med betongslipers justeras med detta mått. Övrig måttkedja är samma.

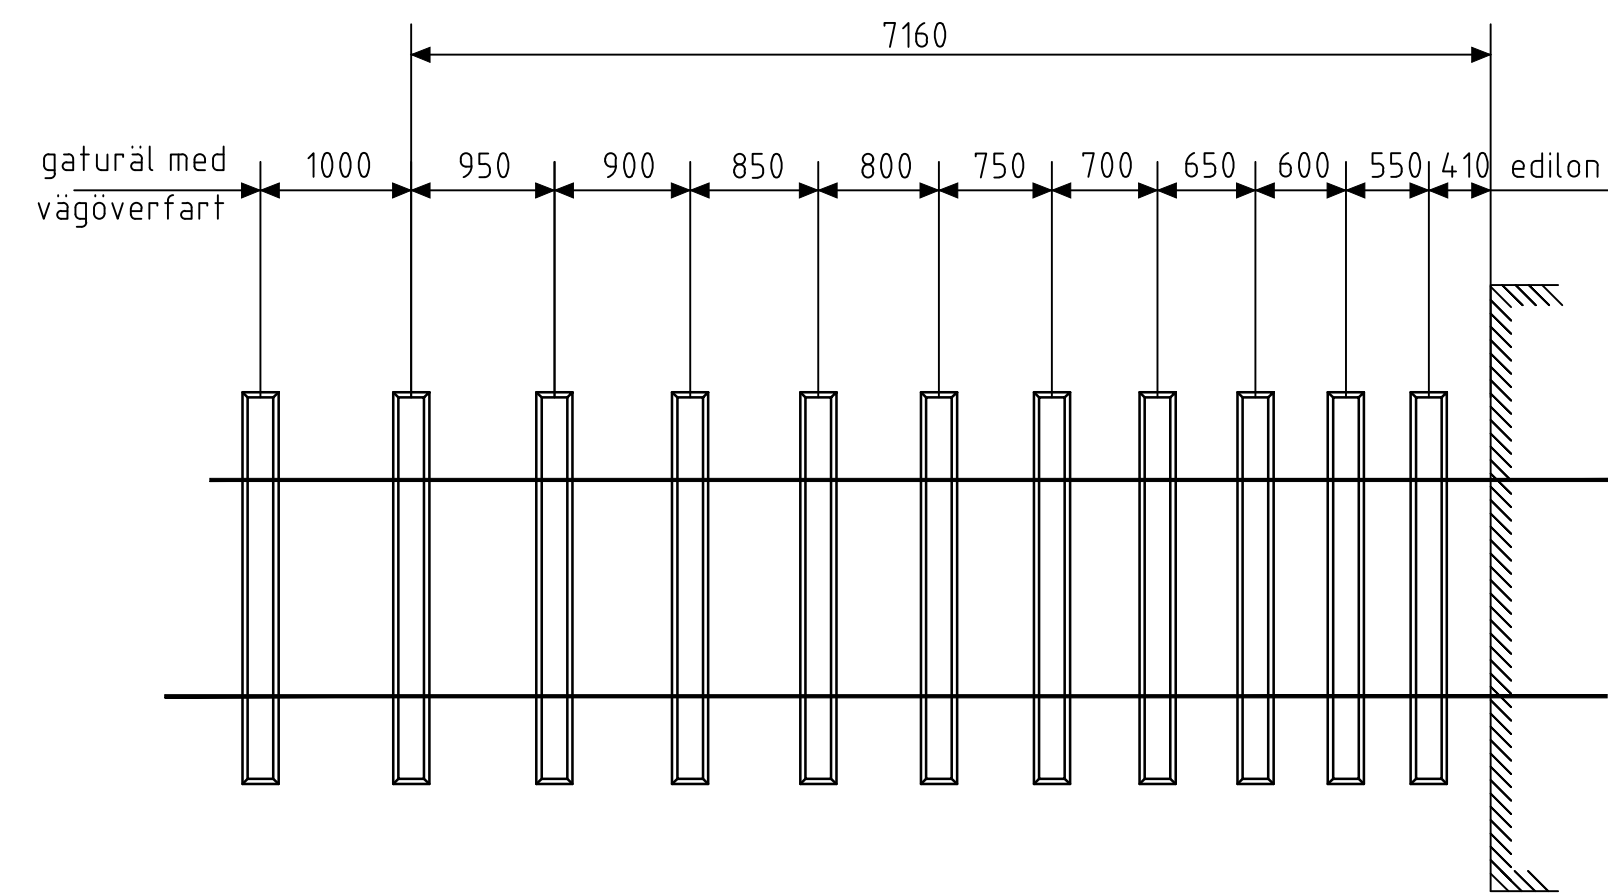

SLIPERSFÖRTÄTNING VID ÖVERGÅNG MELLAN SLIPERSSPÅR OCH EDILON  
SKALA 1:50

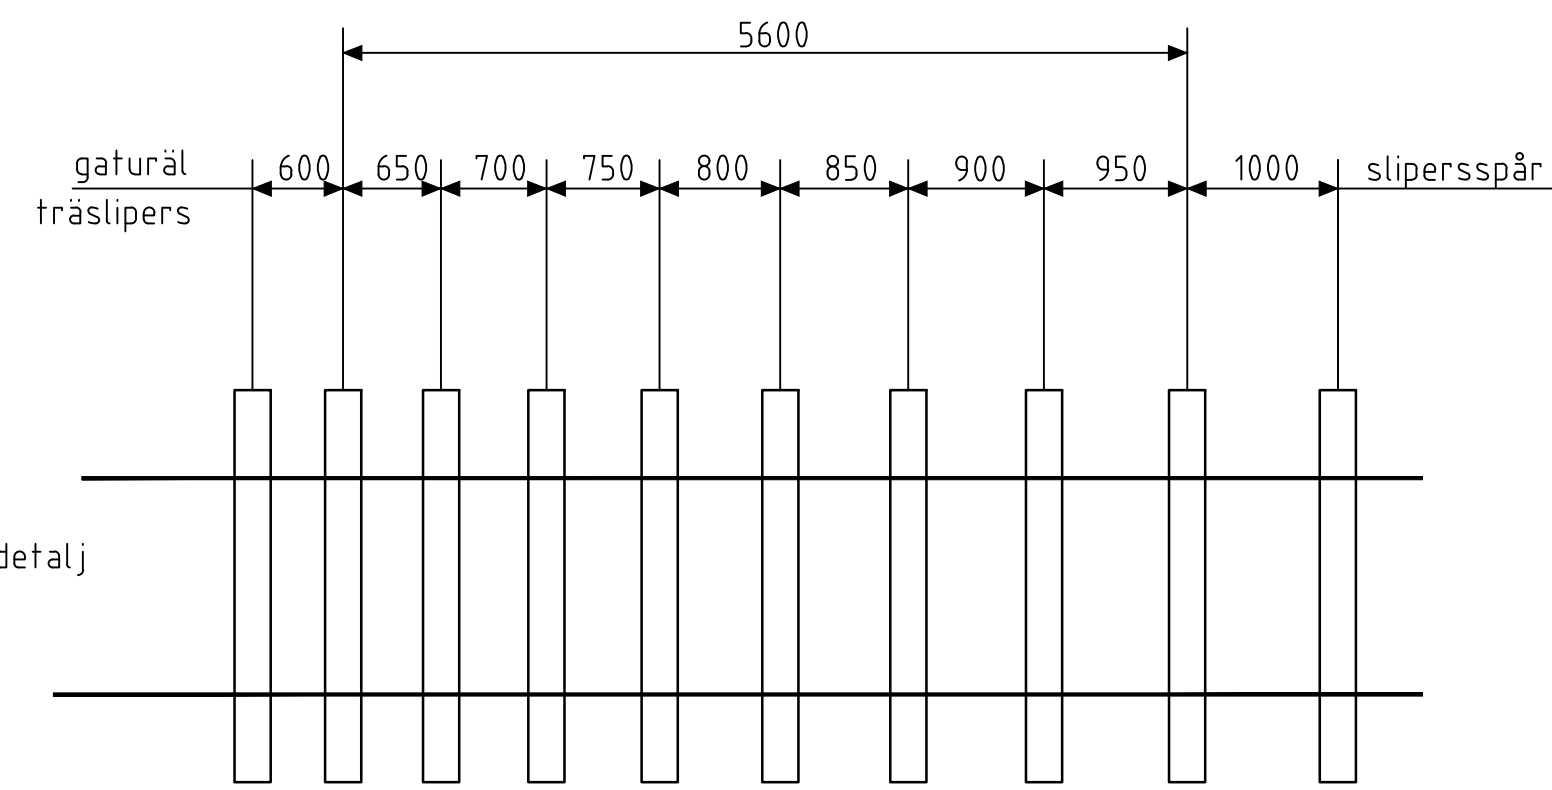

Vägplatta, se detalj  
vägplatta vid  
vägöverfart

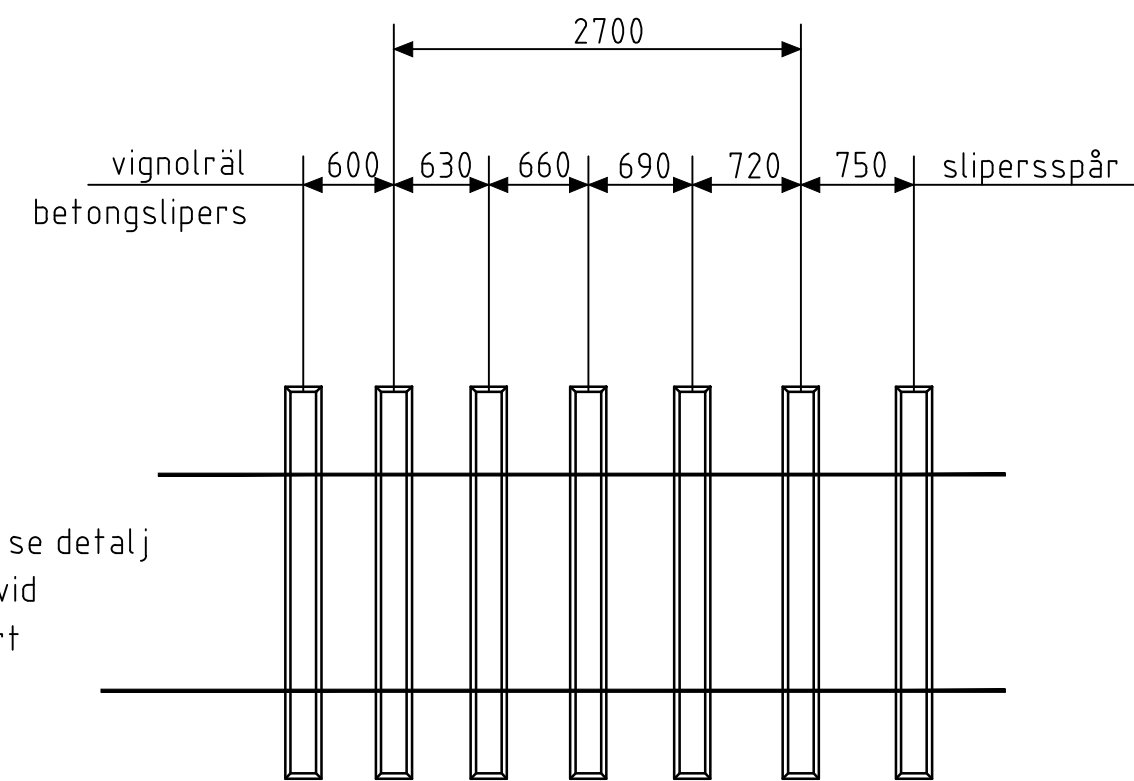


SLIPERSFÖRTÄTNING VID ÖVERGÅNG MELLAN SLIPERSSPÅR OCH ÖVERFART MED  
VÄGPLATTA ELLER BELAGD VÄGKORSNING  
SKALA 1:50


MATERIALTABELL

NR	BENÄMNING	MATERIAL	AMA-KOD	TJOCKLEK I MM	ANM
2	Geotextil	Bruksklass N3, icke vävd	DBB.3	-	
9B	Betong		DCE.12	var	
20	Vägplatta, gaturäl	Hårdgummi, ytterdel	DFD.11	-	Ska förses med motstöd i ytterändarna
21	Vägplatta, gaturäl	Hårdgummi, innerdel	DFD.11	-	Ska förses med motstöd i ytterändarna
22	Vägplatta, vignol	Hårdgummi, ytterdel	DFD.11	-	Ska förses med motstöd i ytterändarna
23	Vägplatta, vignol	Hårdgummi, innerdel	DFD.11	-	Ska förses med motstöd i ytterändarna

För fler materiallager i spårsektioner se TH kap 12CE1.18

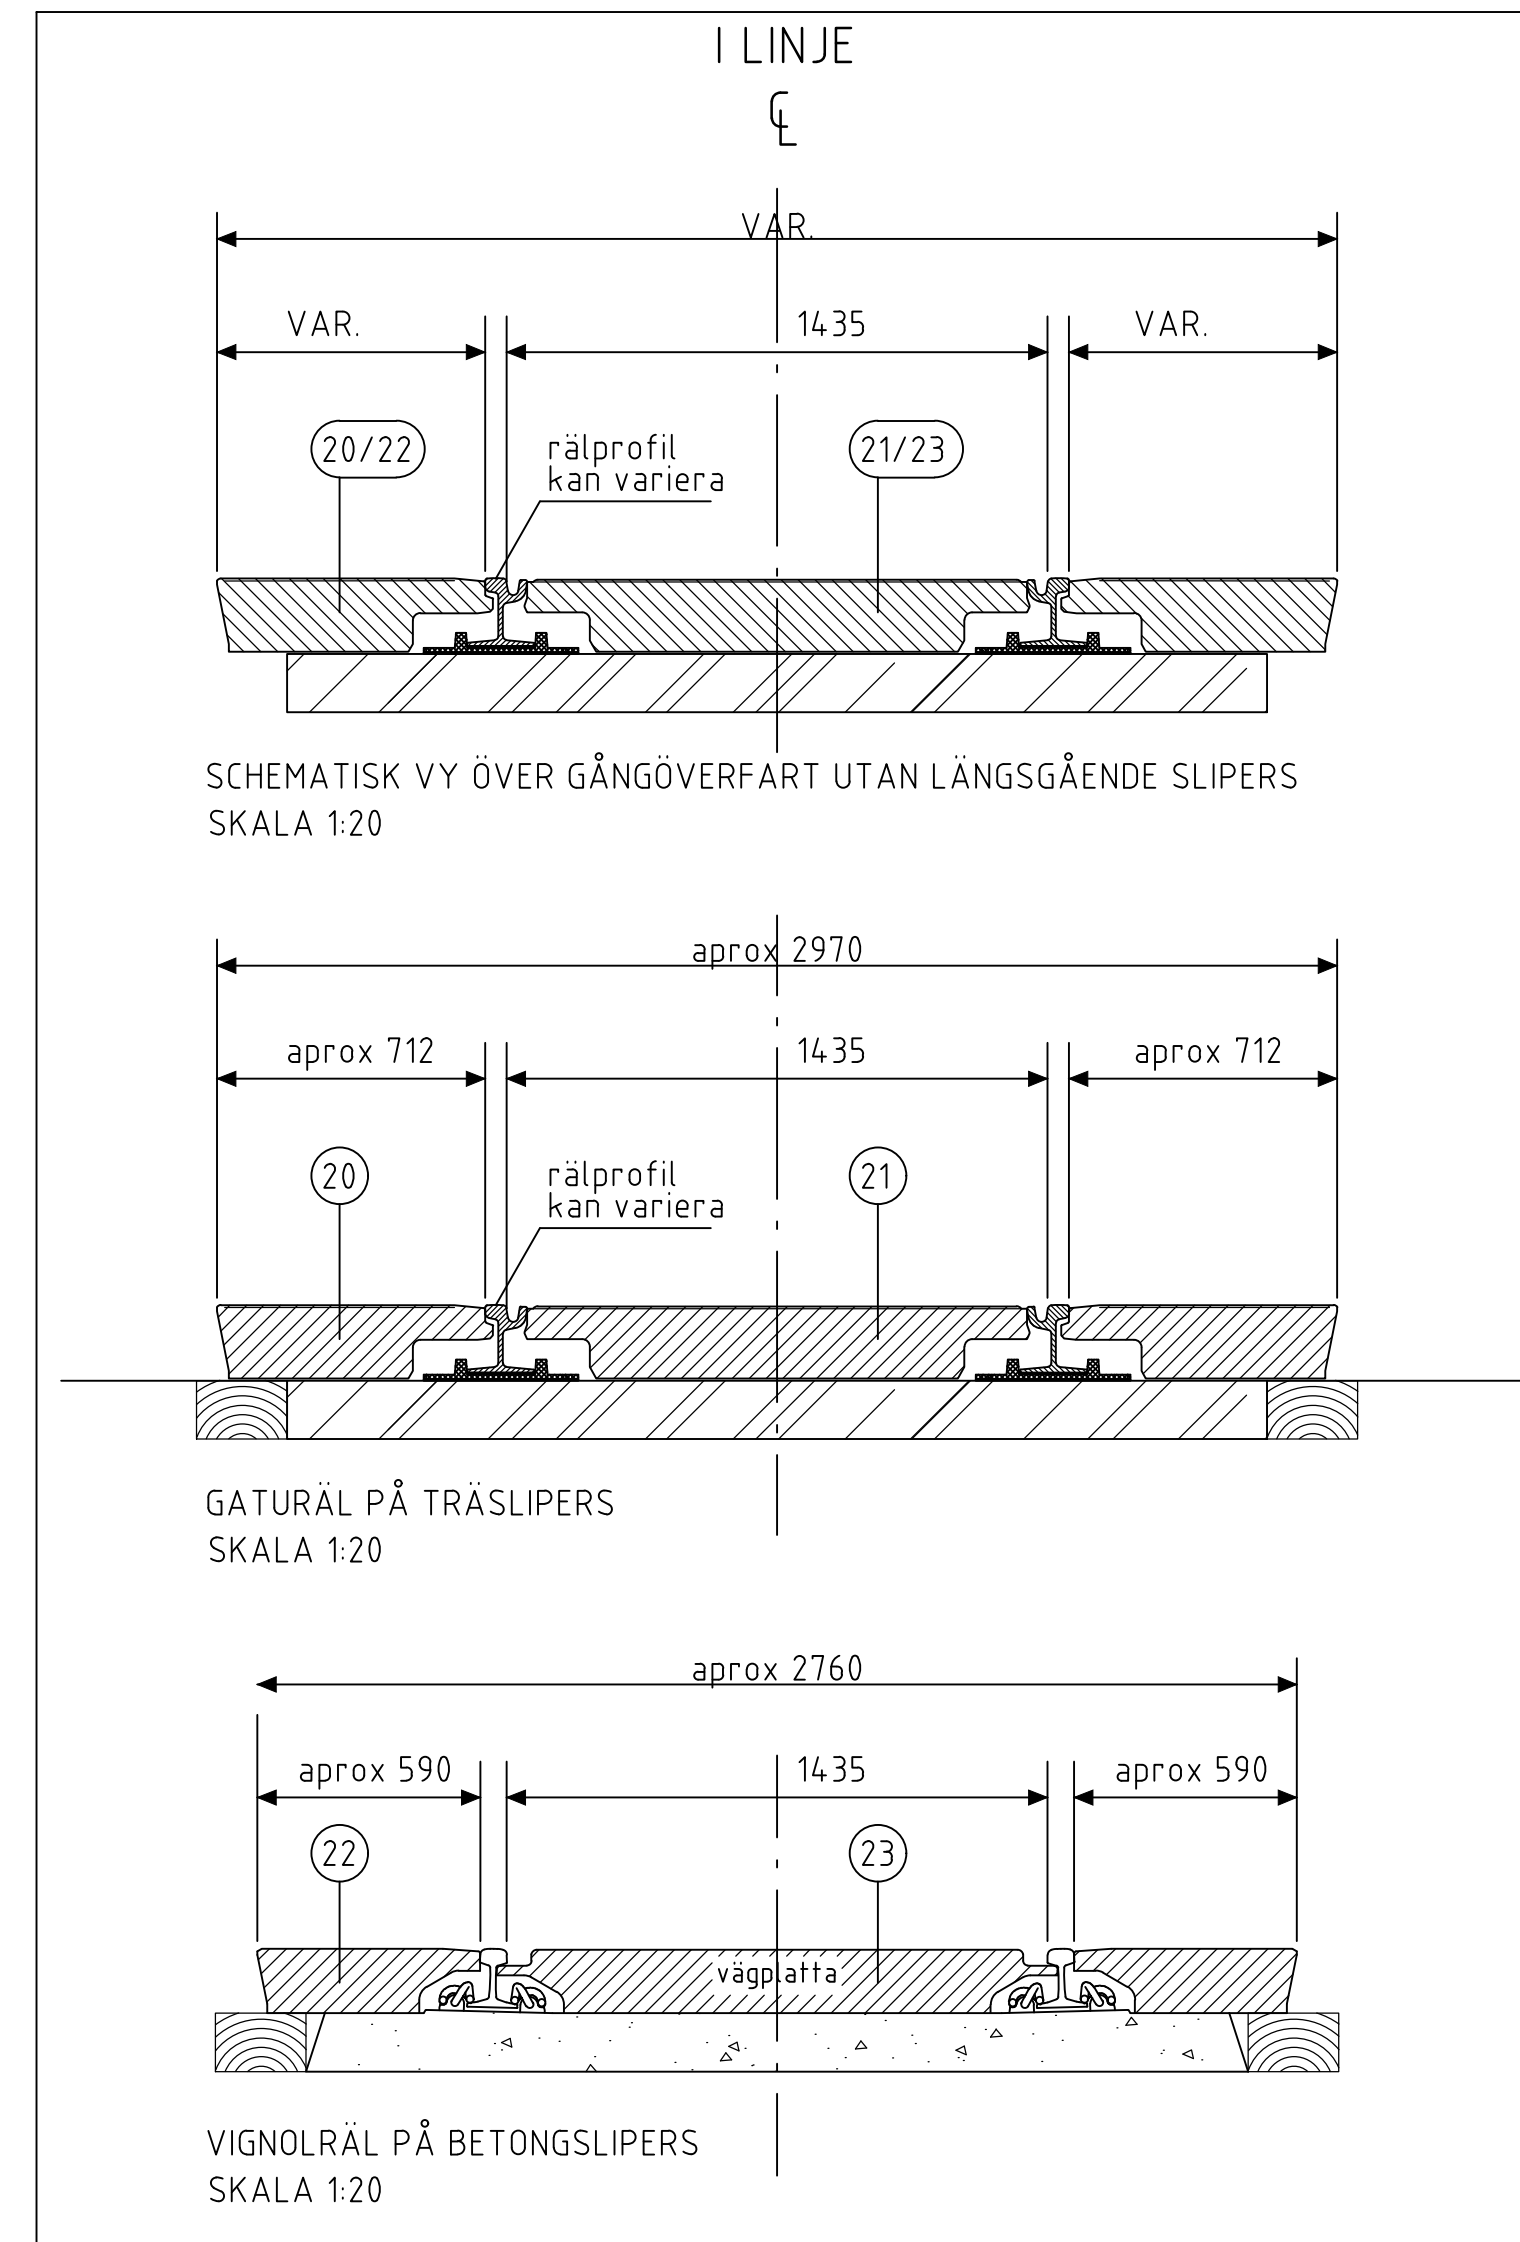

DETALJ VÄGPLATTA AV HÄRDGUMMI VID VÄG OCH GÅNGÖVERFART

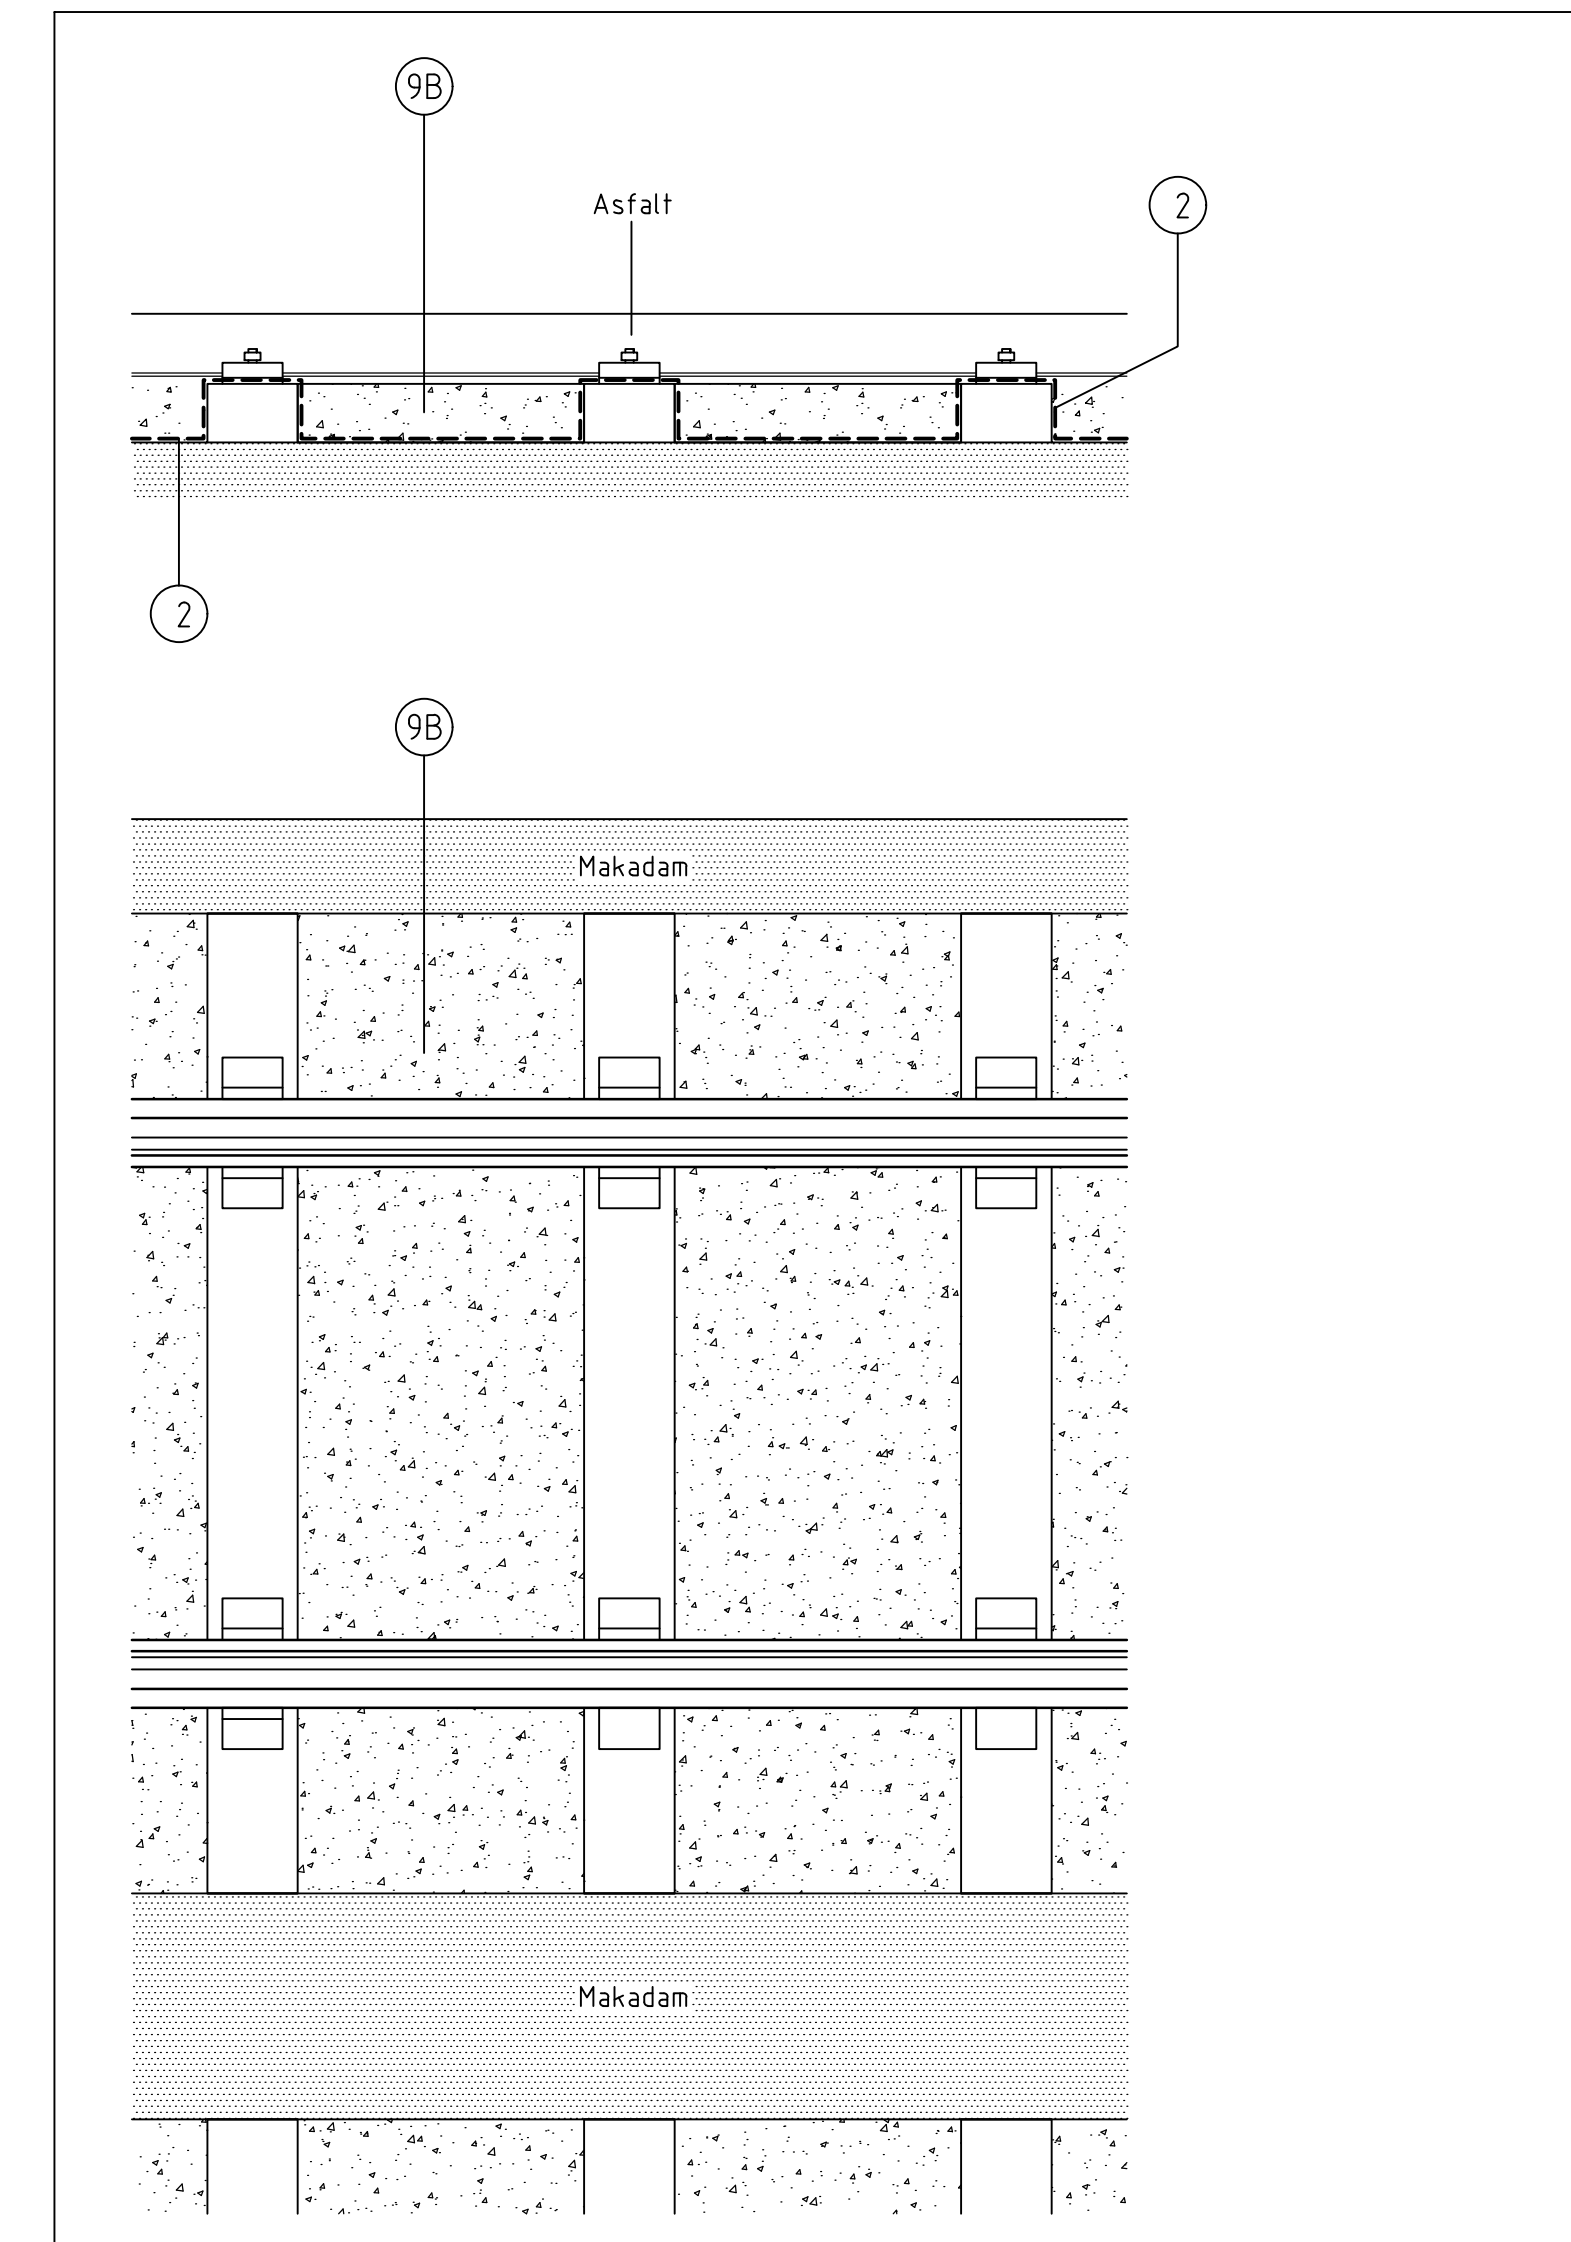

DETALJ VÄGÖVERFART BETONGGJUTNING MELLAN SLIPRAR

Byggs som TH-standardritning -3540 med skillnaden att betong gjuts mellan sliprarna och att asfalt läggs ovanpå sliprarna och betongen.