


DETALJ 1
VIGNOLSPÅR, ARMERAT GRÄS

SKALA: 1:10

Detalj 1 tillämpas endast vid överfarter.
Obs! vid befästningar skall urtagningar utföras.

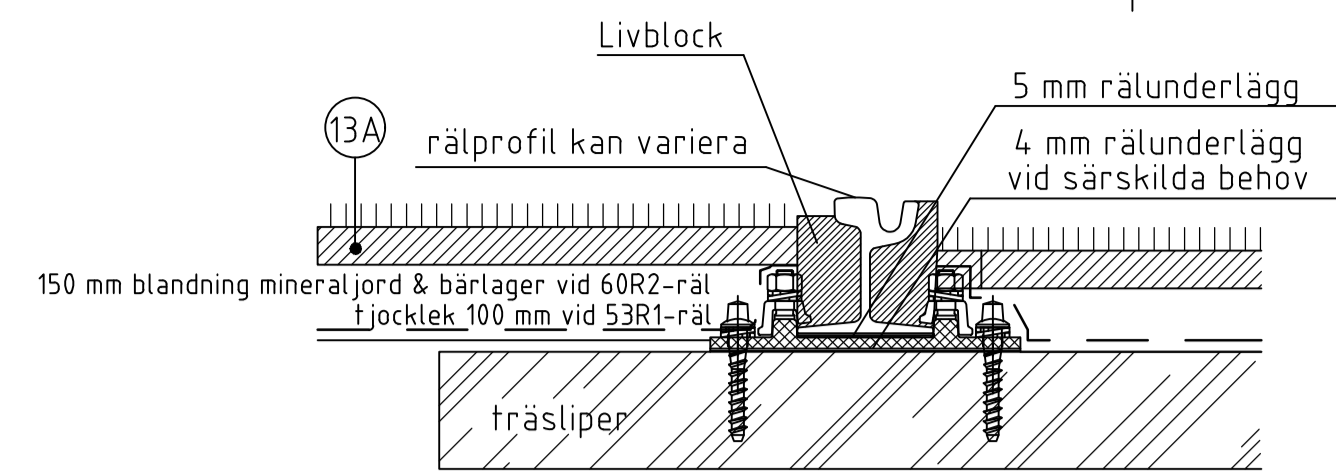

DETALJ 2
GATUSPÅR, ARMERAT GRÄS

SKALA: 1:10

Obs! vid befästningar skall urtagningar utföras.


MATERIALTABELL

NR	BENÄMNING	MATERIAL	AMA-KOD	TJOCKLEK I MM	ANM
2	Geotextil	Bruksklass N3, icke vävd	DBB.3	-	
5G	Stoppmakadam	Tk klass II 2% alt 0,5%	DCH.312	205	
13A	Sådd & armering		DDB.111 & DCG.43	50	Svart gräsarmeringsblock ska monteras
13C	Beklädnad	Färdig gräsmatta	DDB.121	-	
13D	Beklädnad	Sådd, grästyp svingel	DDB.111	-	
13G	Beklädnad	Växtjord	DCL.11	100	Utförande enl. TH kap 12T

För fler materiallager i spårsektioner se TH kap 12CE1.18


Mått i mm om ej annat anges
Denna ritning är baserad på standardritningar 3536 och 3580

Detaljerna visar utformning av grässektioner vid träslipers.
Utförs likartat på betongslipers.

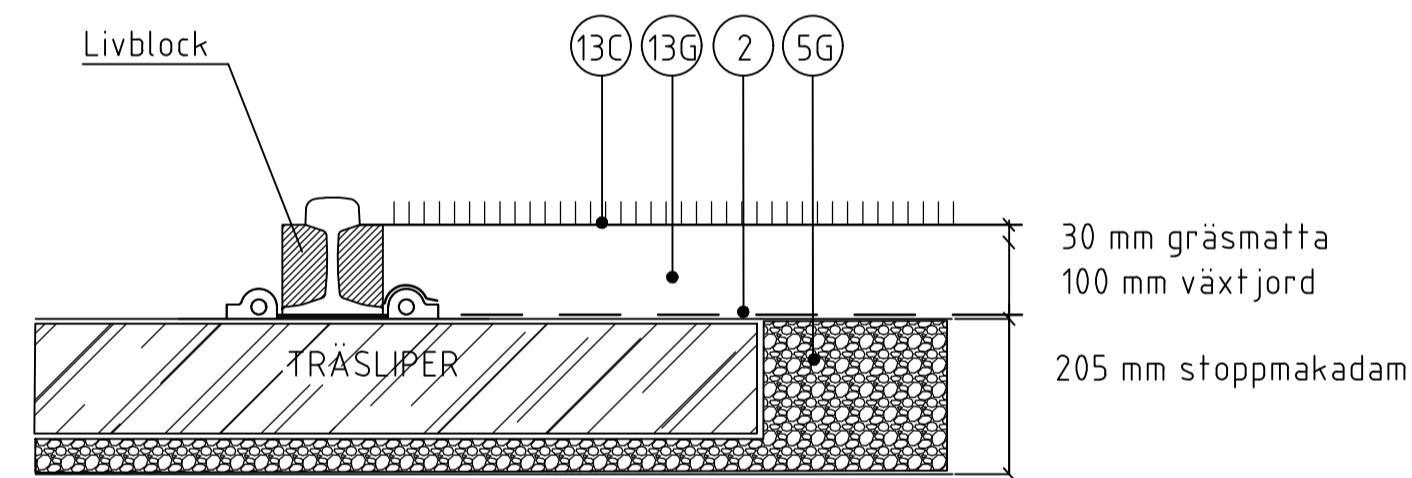

DETALJ 4
VIGNOLSPÅR, FÄRDIG GRÄSMATTA

SKALA: 1:10

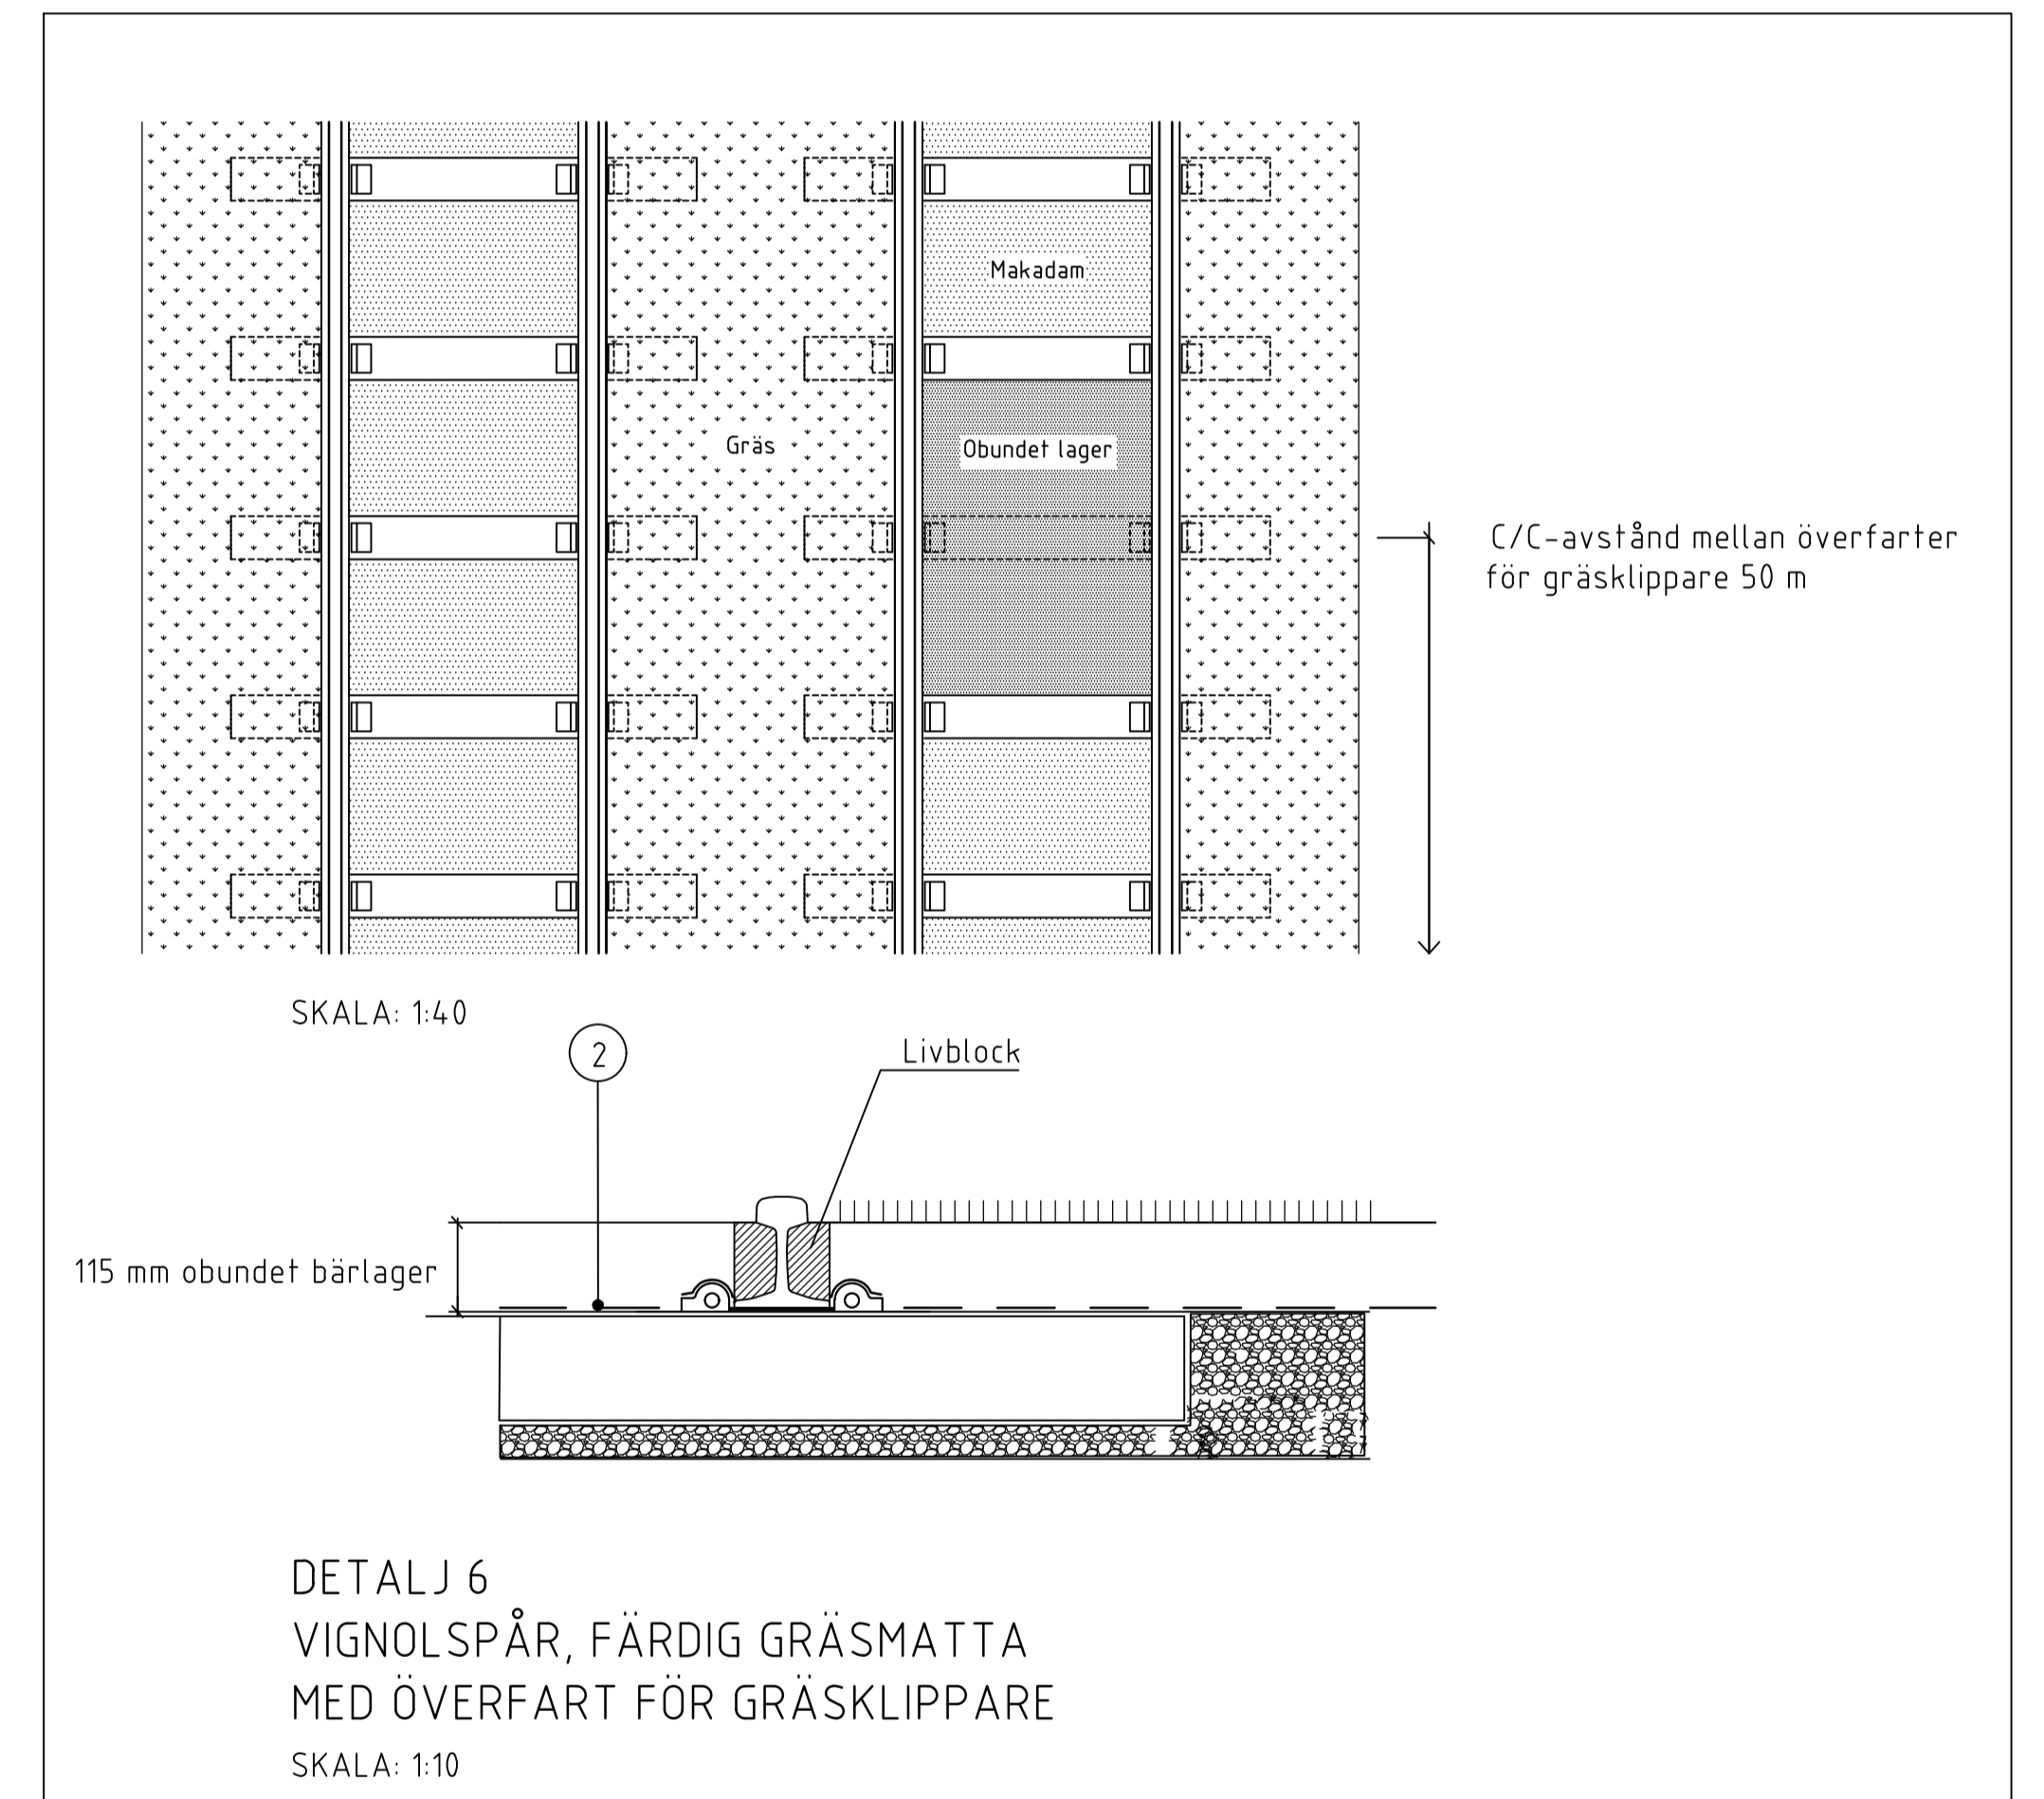

DETALJ 6
VIGNOLSPÅR, FÄRDIG GRÄSMATTA
MED ÖVERFART FÖR GRÄSKLIPPARE
SKALA: 1:10