



TYP BRED

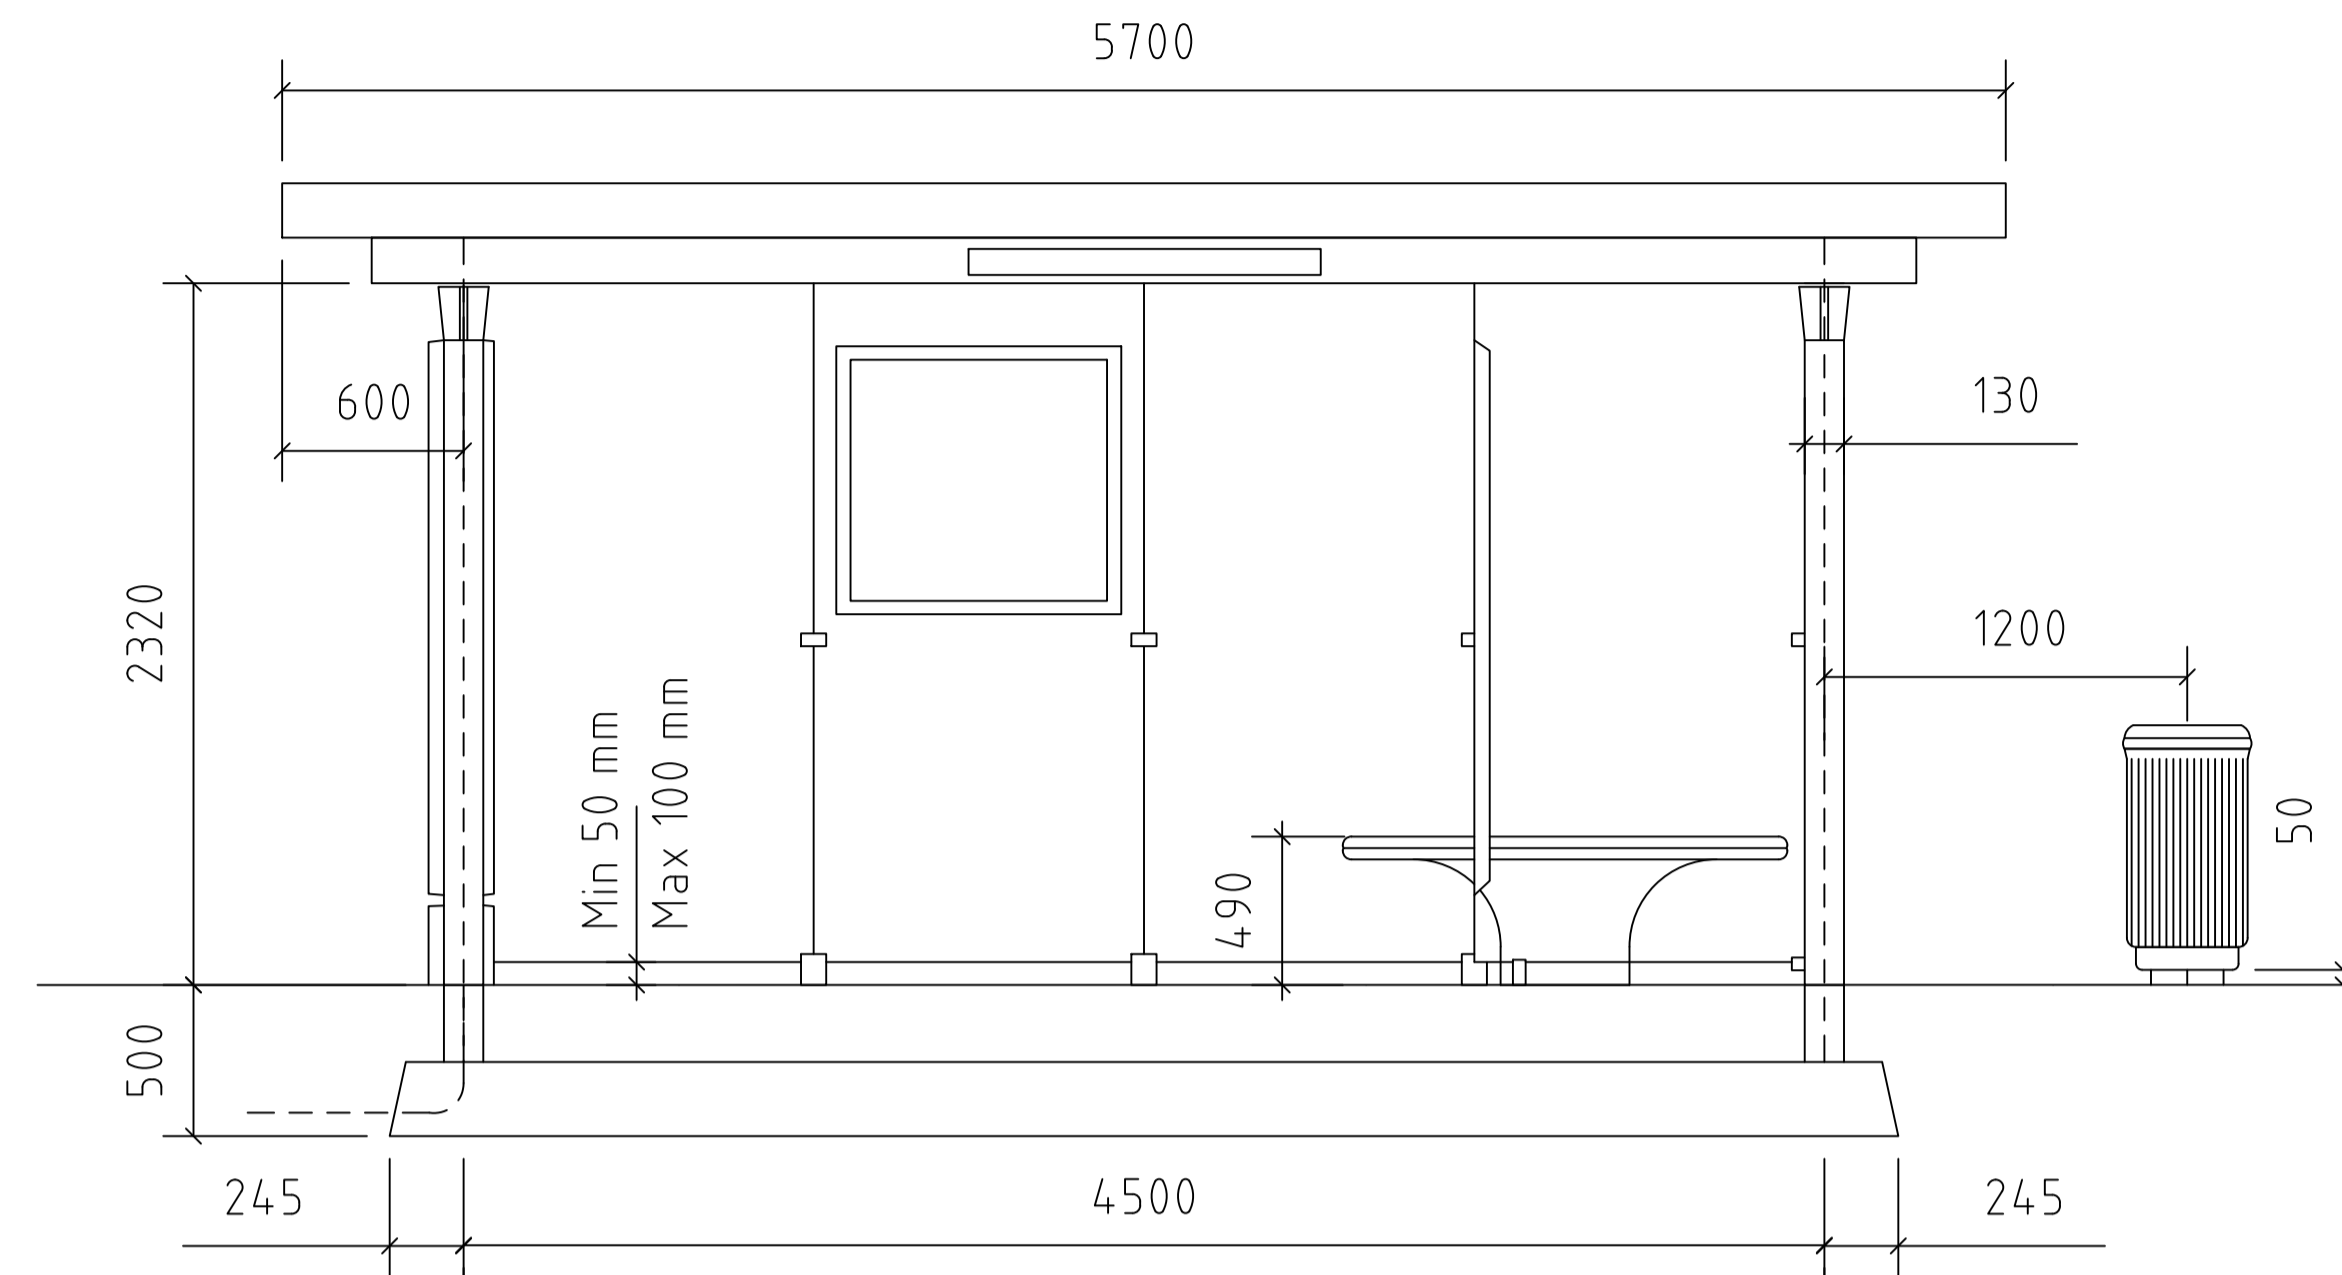


TYP SMAL

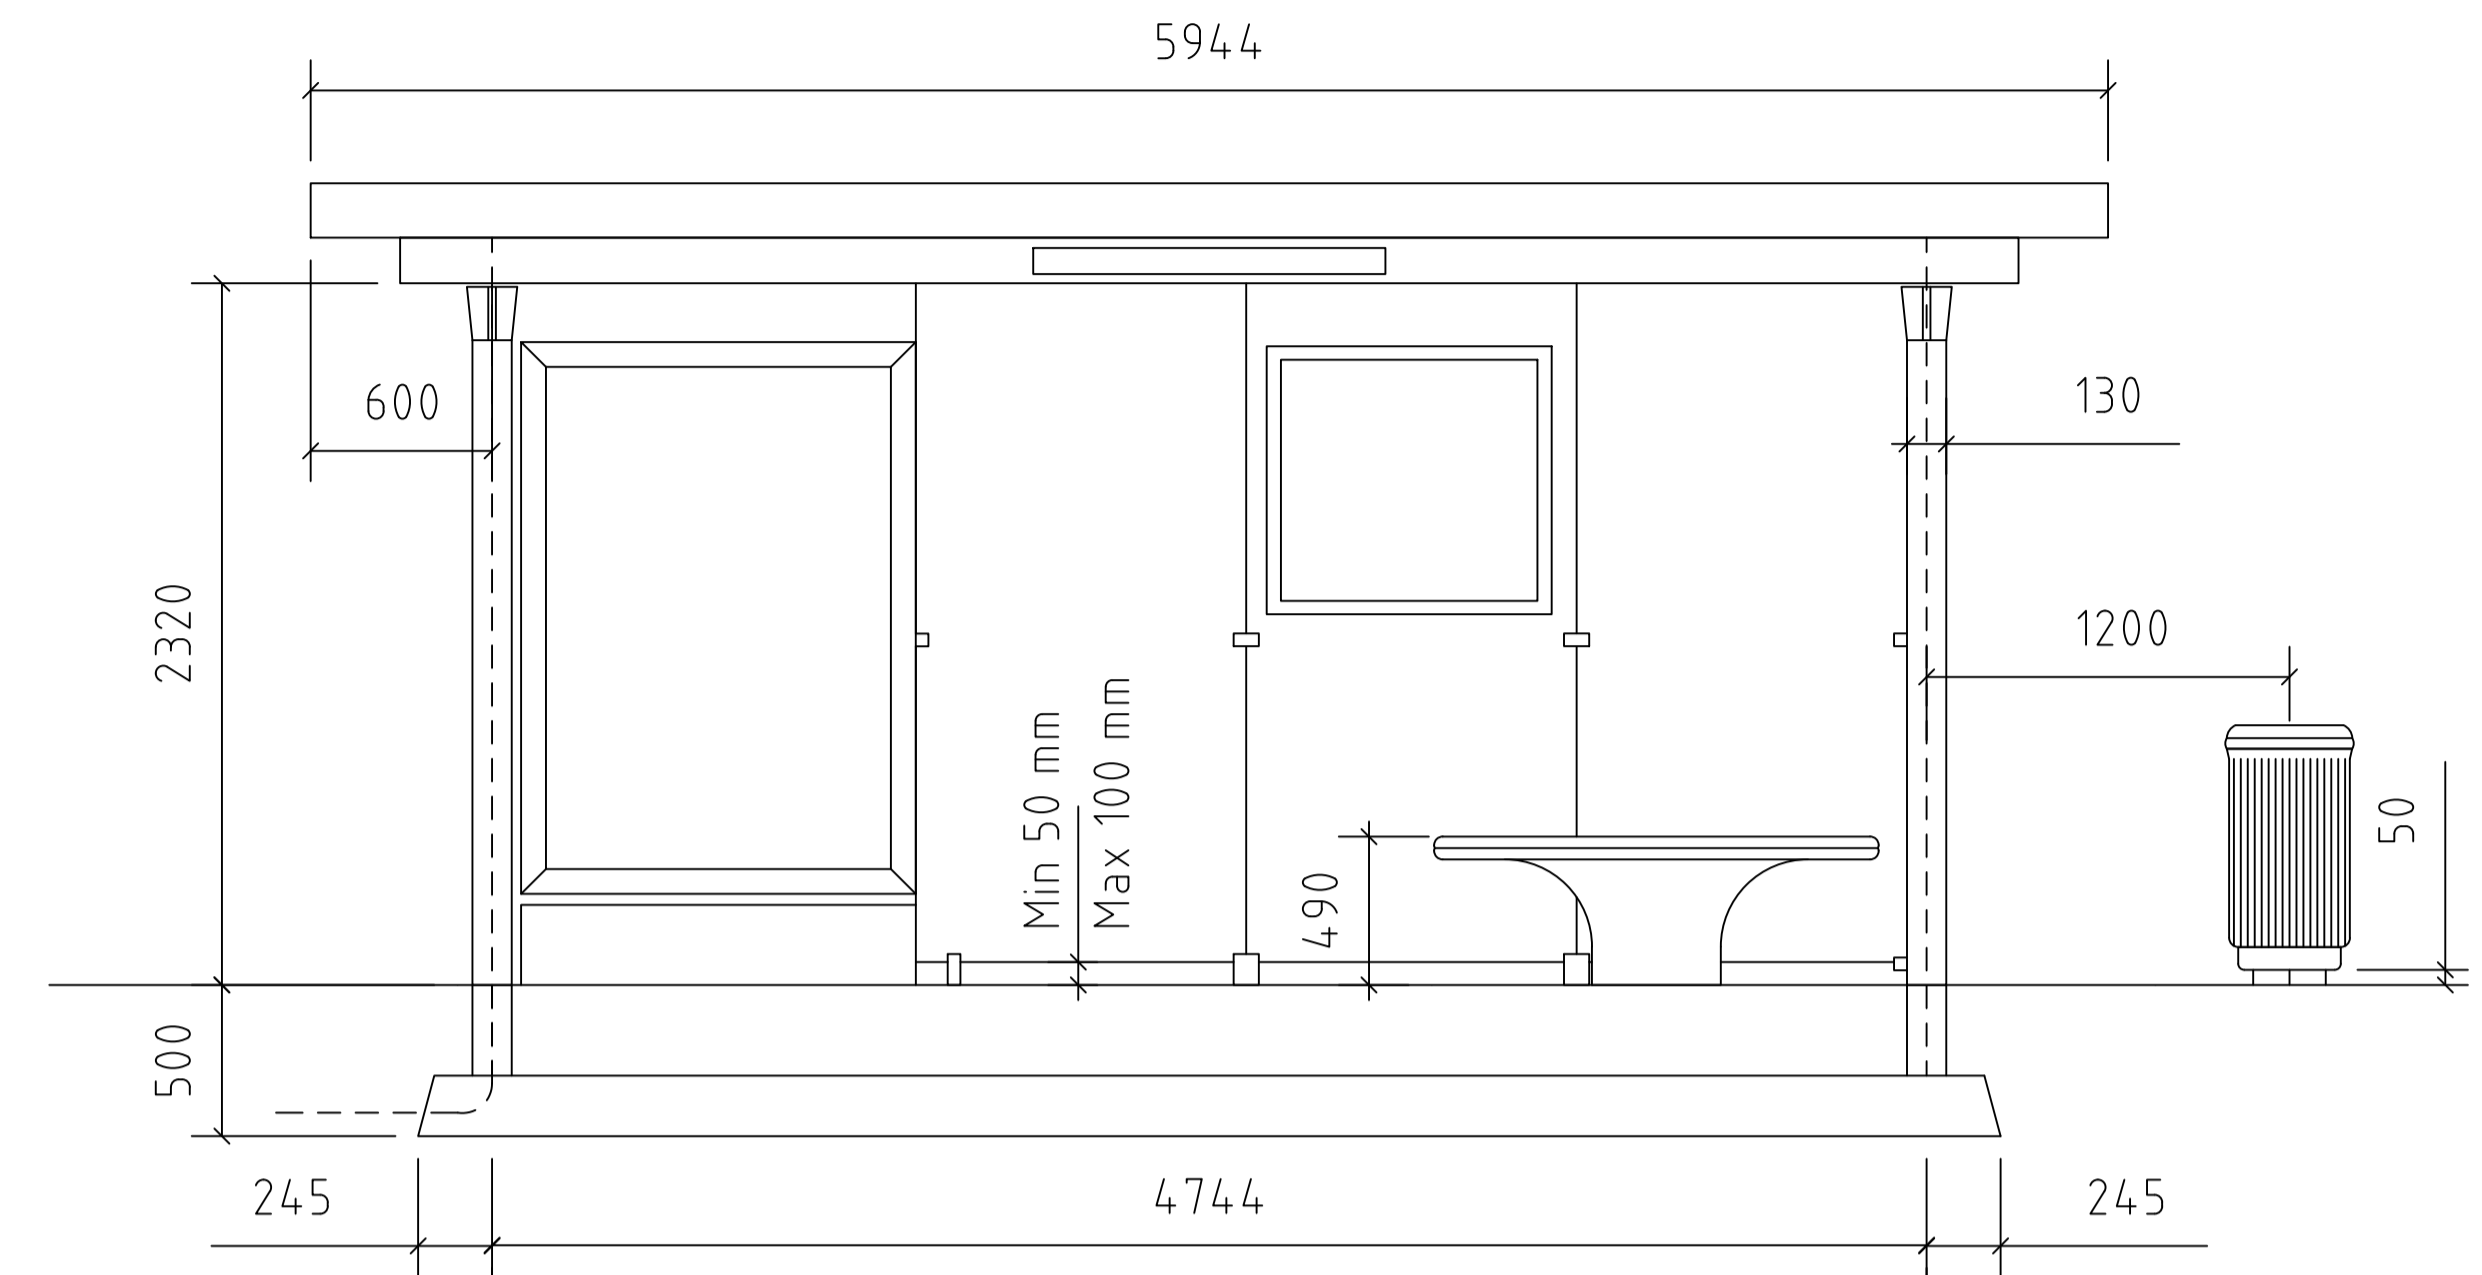

Nätverkskabel
för realtidsskylt


Belysningskabel

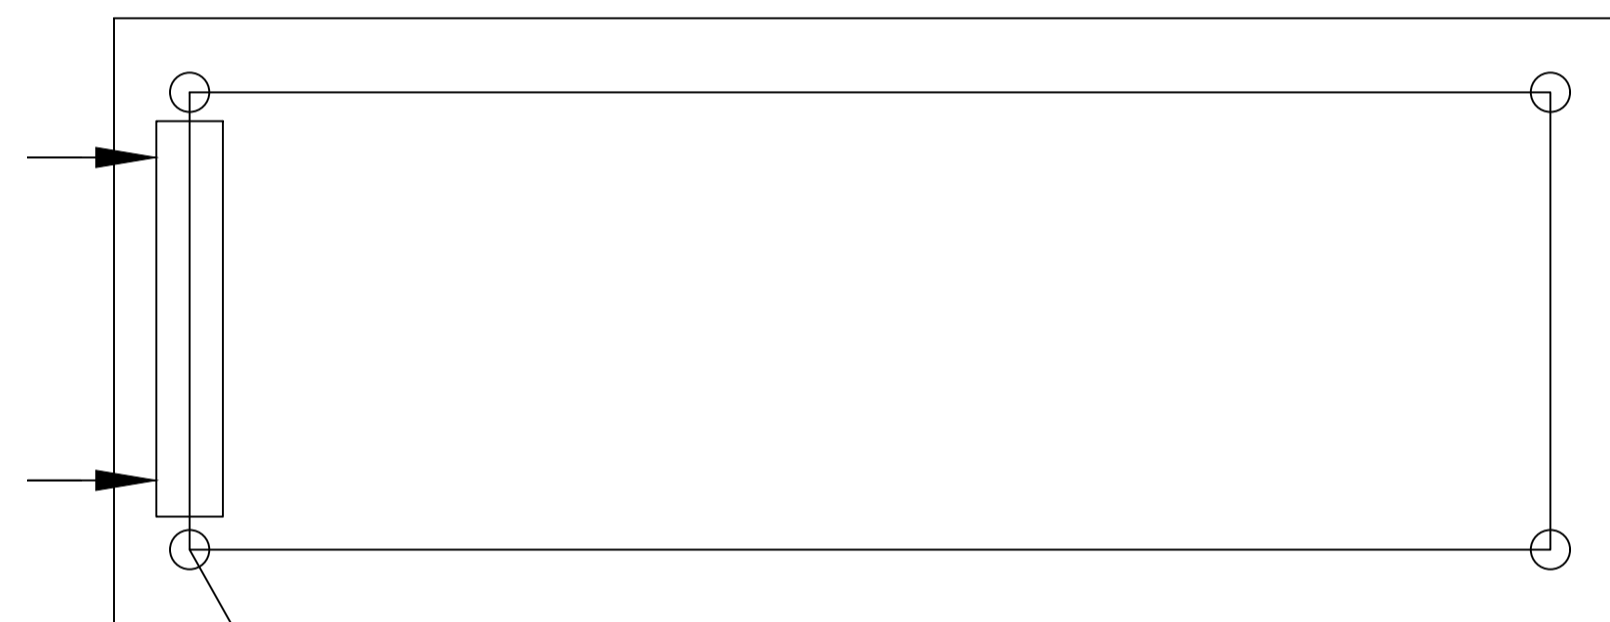




Koordinatsättningspunkt
på planritning

Belysnings-
kabel

Nätverkskabel för
realtidsskylt

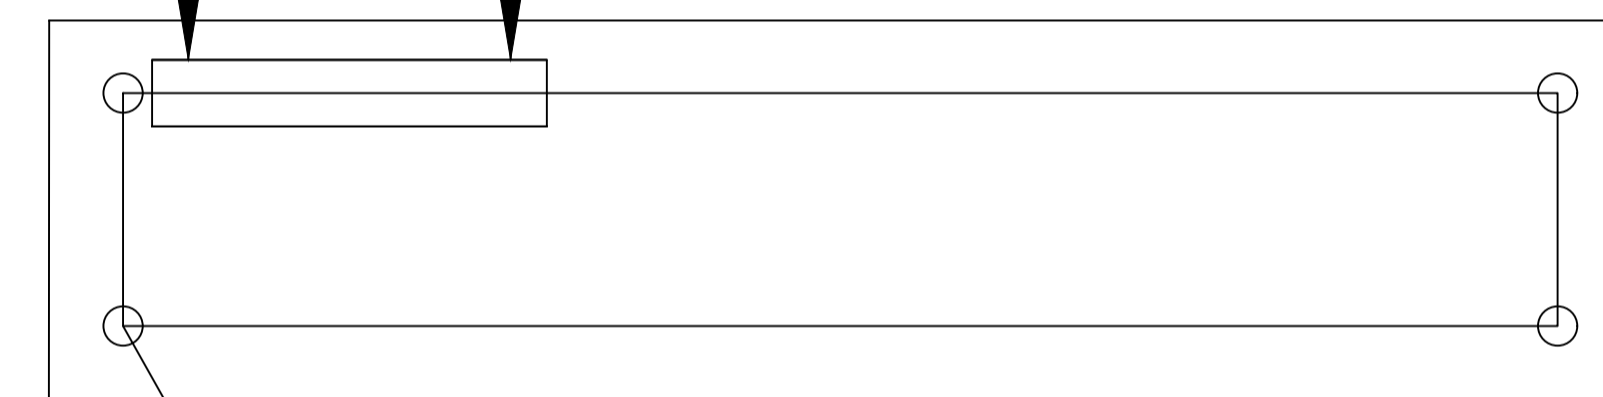

Koordinatsättningspunkt
på planritning

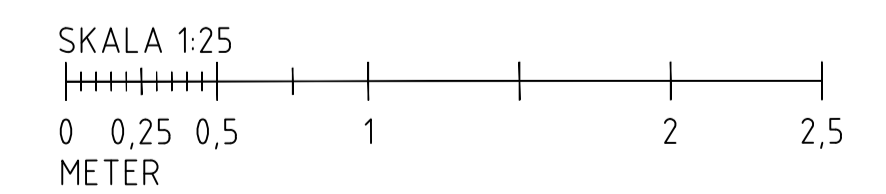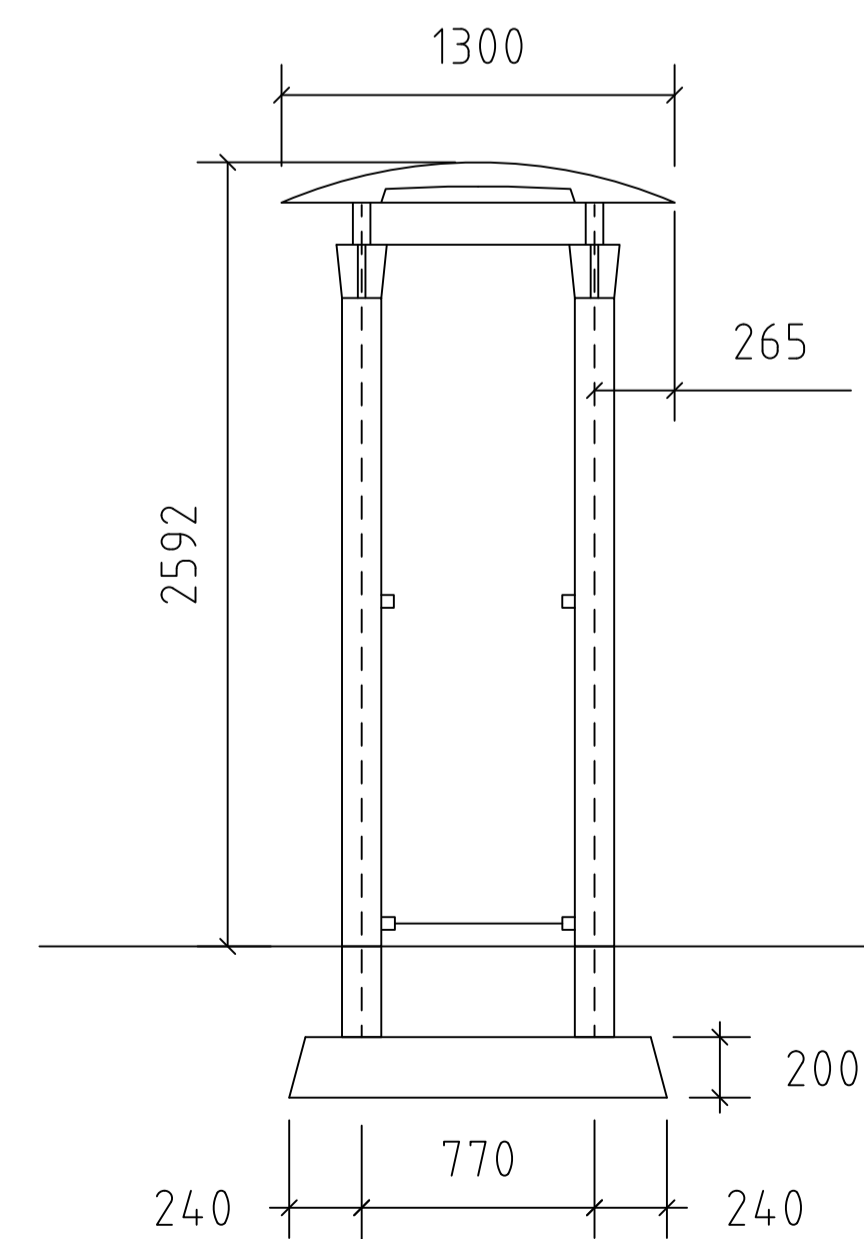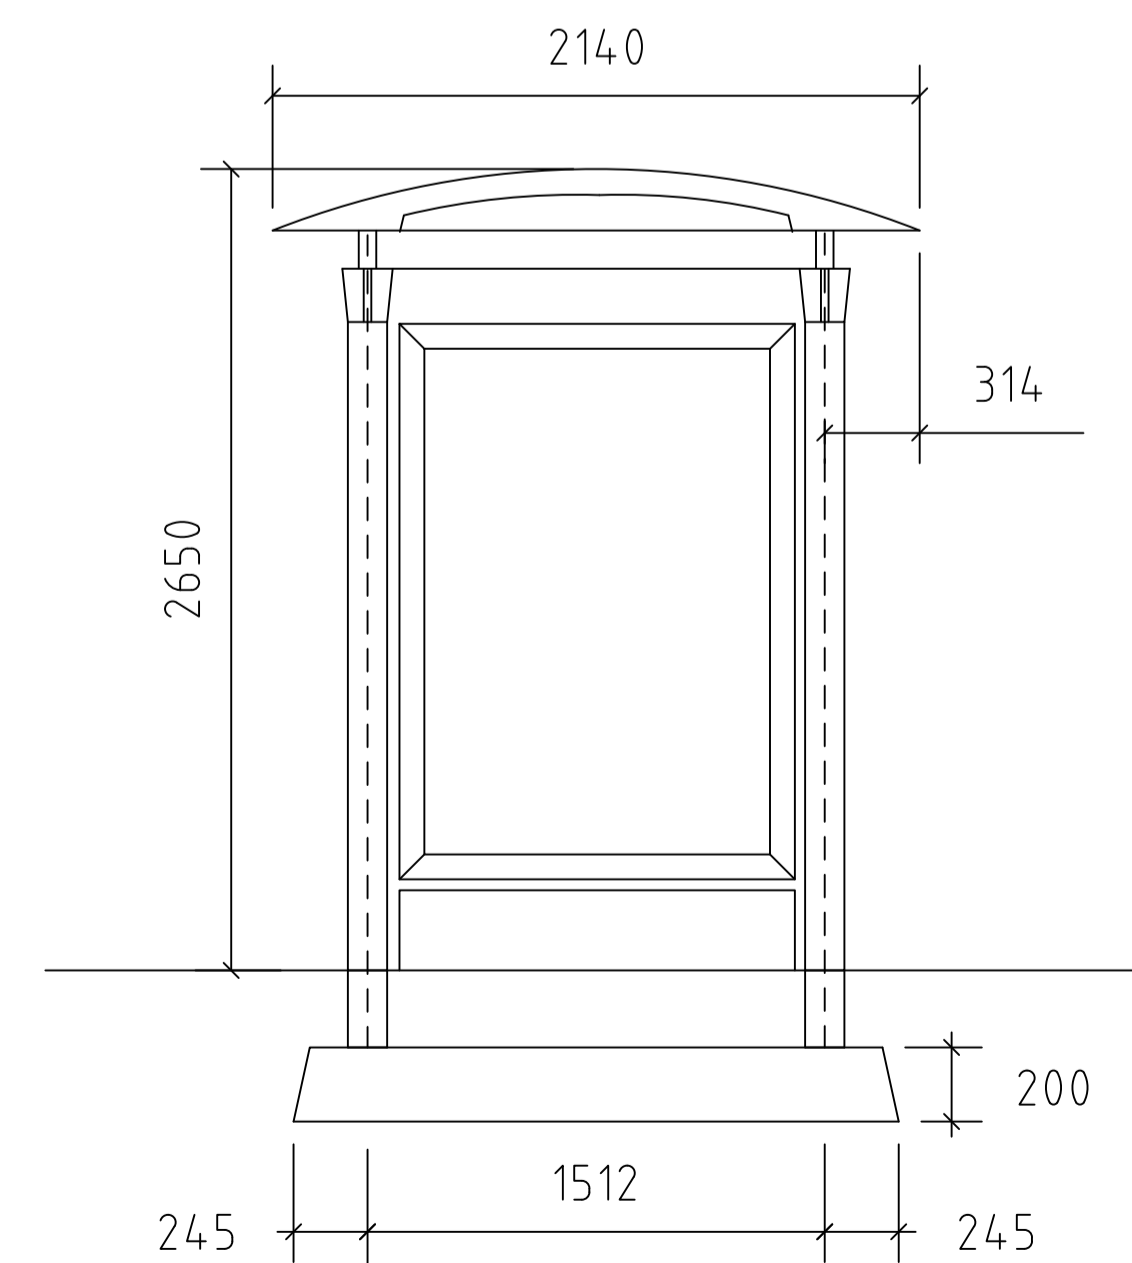

STANDARDRITNING
VÄNTHALL
Typ JCDECAUX, SMAL OCH BRED

Beslutad av Avdelning: Stadens anläggningar	Ansvarig Enhet: Gata spår	FORMAT A1	SKALA 1:25	RITNINGNUMMER 3559	REV D
--	------------------------------	--------------	---------------	-----------------------	----------