


## Standard för tillfällig hållplats


Påstigande/dygn Antal veckor	Tätort			Landsbygd		
	<20	20-99	>99	<20	20-99	>99
0-2	C	C	C	C	C	C
2-4	C	C	B	C	C	B
4-26	B	A/B*	A/B*	B	A/B*	A/B*
>26	Särskild utredning					

\*Om befintligt läge har väderskydd så ska även tillfälligt läge ha väderskydd

### Plattform med väderskydd

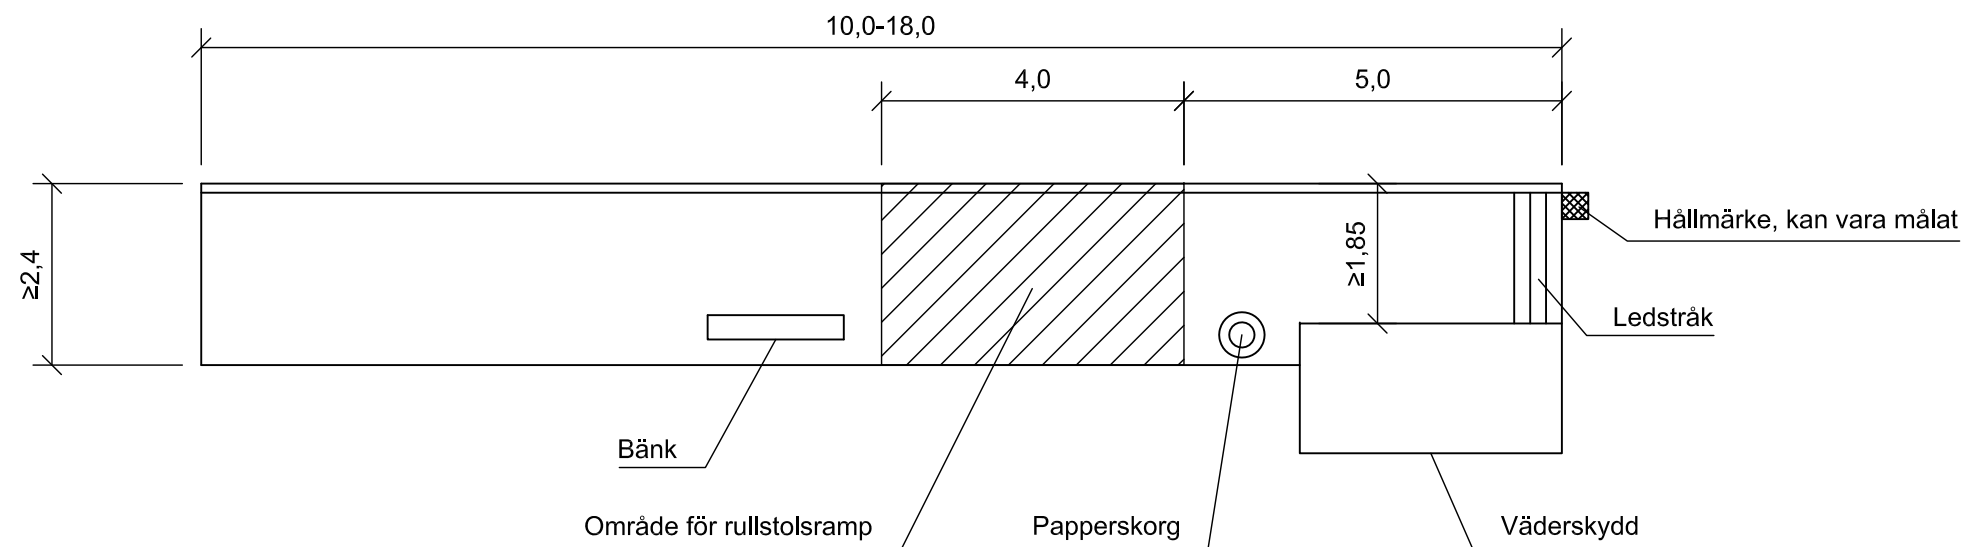

### Plattform utan väderskydd

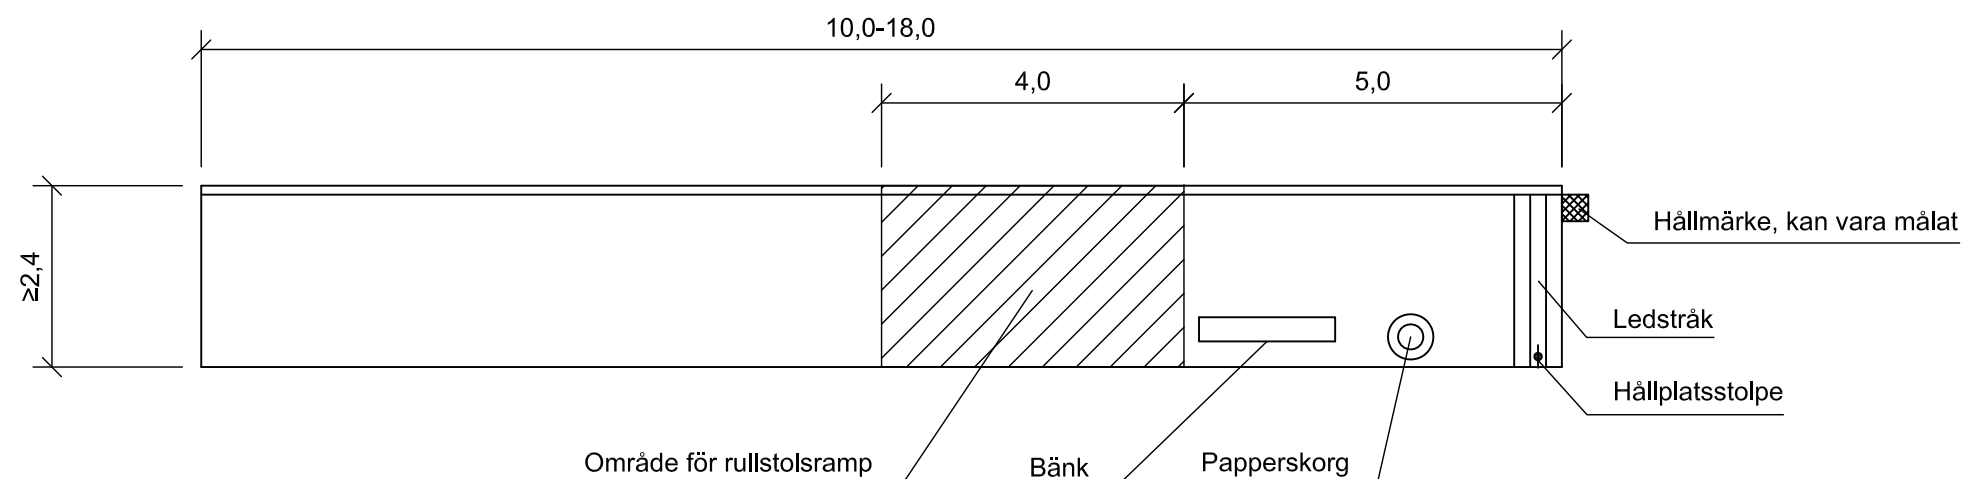

## Hänvisningar

### Standard

- A. Plattform med väderskydd (kräver bygglov, vilket söks av Västtrafik. Kan ta upp till 10 veckor)
- B. Plattform utan väderskydd
- C. Endast hållplatsstolpe

### Punkter att ta hänsyn till för tillfällig hållplats

- Om arbetsområde ligger intill den tillfälliga hållplatsen bör hållplatsområdet markeras så att arbetet inte stör hållplatsens funktion.
- Gångvägsanslutningar
- Årstid
- Belysning
- Realtid
- Hållplatshögtalare
- Metro
- Cykelparkering



### Förtydliganden för plattformstyp A och B

#### Kantstöd

Betongkantstöd typ D (160 mm) med motlägg av asfalt eller betong. Ändar ansluts till befintligt kantstöd eller doppas till noll.

#### Beläggning

Asfalt eller annan hårdgjord yta. Om hållplatsen används kortare tid än 4 veckor räcker det med minst hårt packat 0/18 grus. Geotextil ska användas under gruset vid icke hårdgjort underlag.

#### Geometrisk utformning

Rak inkörning är viktig för att fordonet ska komma så nära hållplatsens kant som möjligt samt undvika svep över plattformen. Det ger också resenärerna en bekväma resa eftersom sidorörelser då kan undvikas.

#### Utrustning

Det tillfälliga läget ska ha samma utrustning som det befintliga. Papperskorg och bänk behövs inte om befintligt läge saknar det.

REV.	ANT.	2015-10-15	Tillagd punkt under Hänvisningar	VERKS REV. DAT.	GODKÄND
HANDLÄGGARE			VERIFIERAD	HAFT DEL	
RITAD/DWG-FIL			KONSTR. AV	UPPDRAGSNUMMER	
GODKÄND GÖTEBORGS			TOLA	JIWA	
2015-04-15			SKALA	OBJEKTSNR	RITINGSNR
			1:100		363/93-3565
					REV. A

UPPRÄTTAD FÖR  
Göteborgs Stad  
Trafikkontoret

### STANDARDRITNING

Tillfällig busshållplats  
Riktlinjer för utformning