ÖVERGÅNG VID SPÅRVÄG

HASTIGHET I SPÅR, MINDRE ELLER LIKA MED 30 KM/H

Plan
Skala: 1:100 vid A1

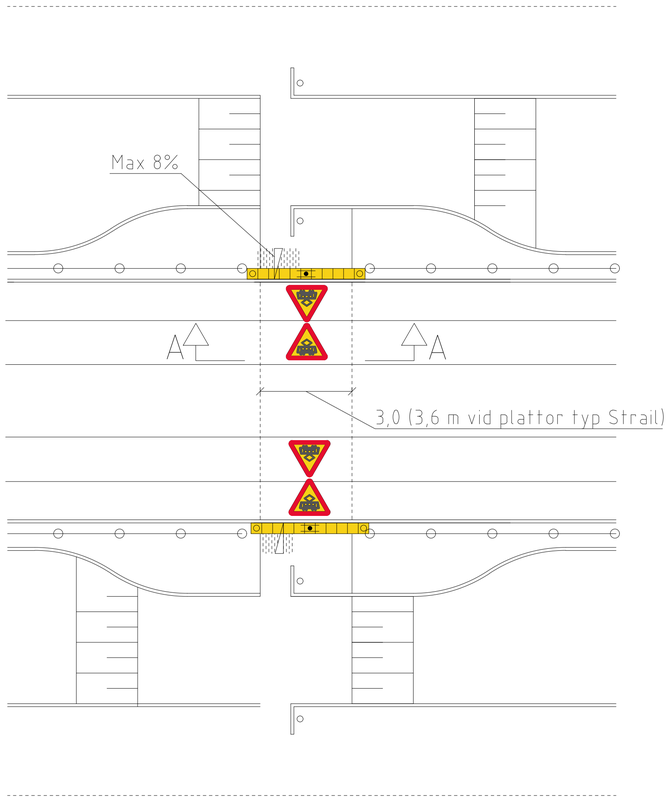

Sekt A - A
Längd Skala: 1:50 vid A1
Höjd Skala: 1:25 vid A1

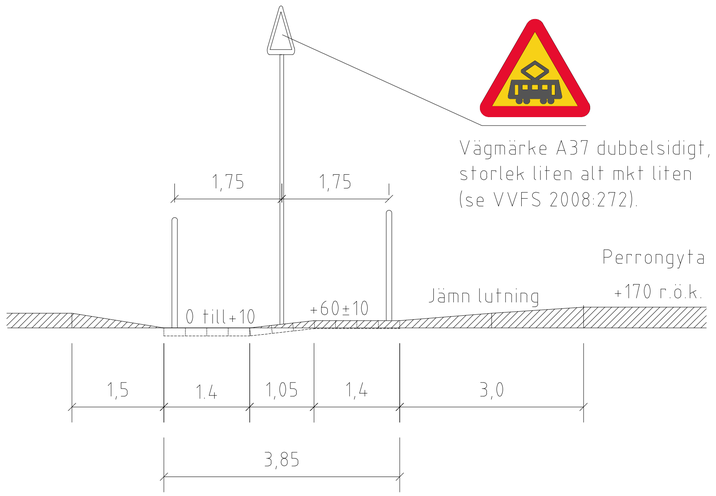

Detalj
Pollare mot spårområde

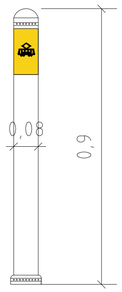

Överkörningsbar pollare i polyuretan, h=900 mm, Ø80 mm, kulör NCS 8502Y, försedd med gul reflex med spårvagnssymbol.
Pollaren skruvas fast i stålfundament.

FÖRKLARINGAR

- Kontrastmarkering, typ S:t Eriks Superplatta 350x350x65 mm, gul.
- Pollare
- Placering av vägmärke satt på stolpför Ø60 mm.

ANVISNINGAR

YTSKIKT
Ledytor/valytor skall ha kontrasterande färg gentemot angränsande ytor. Ledytor utförs med bredd 0,63 mm.
Val av ytskikt i plattformar bestäms i samråd med trafikkontoret.

HÄNVISNINGAR

TH:
- Spårvagnshållplats, se ritning nr 363/93-3530, -3531, -3533
- Övergångsställe/Gångpassage, se ritn nr 363/93-4510
- C - Tvärfall, se 12BC3

Förhöjd överfart gata, se ritning nr;
-4502 Vägbulor av byggelement
-4503 Vägbula smal Kollektivtrafikanpassad
-4504 Utformning-Förhöjd överfart gata med busstrafik
-4505 Material-Förhöjd överfart gata med busstrafik
-4506 Förhöjd överfart gata utan busstrafik
-8501 Markeringsskärmar

REV. LITT.	REV.DATUM	REV. OMFATTNING	REV.
C	2019-10-15	Borttagen hänvisning i TH	SN
B	2018-04-16	Uppdaterat kapitelnamn för hänvisning till TH	SH
A	2017-10-16	Uppdaterat kapitelnamn för hänvisning till TH	SH

Göteborgs Stad
Trafikkontoret

STANDARDRITNING
Övergång över spårväg
Hastighet i spår, mindre eller lika med 30 km/h

FÖRV. HANDLÄGGARE	DATUM	FORMAT	SKALA	RITNINGSNUMMER
Rose-Marie Sesar	2017-01-18	A1	1:100	3569 C

PLO. 2019-9-30 15:28 W:\706360 - AJOURHÅLLNING AV TEKNISK HANDBOK -46023-\14_PROJEKTDOKUMENT\REDIGERA RITNINGARNIFÖR UPPDATERING OKTOBER 2019\3569 C ÖVERGÅNG ÖVER SPÅRVÄG HASTIGHET UNDER 30KM HDWG NERO SARA
REF:
LAGER: SB11