


ÖVERGÅNG VID SPÅRVÄG

HASTIGHET I SPÅR, MINDRE ELLER LIKA MED 30 KM/H


Plan

Skala: 1:100 vid A1

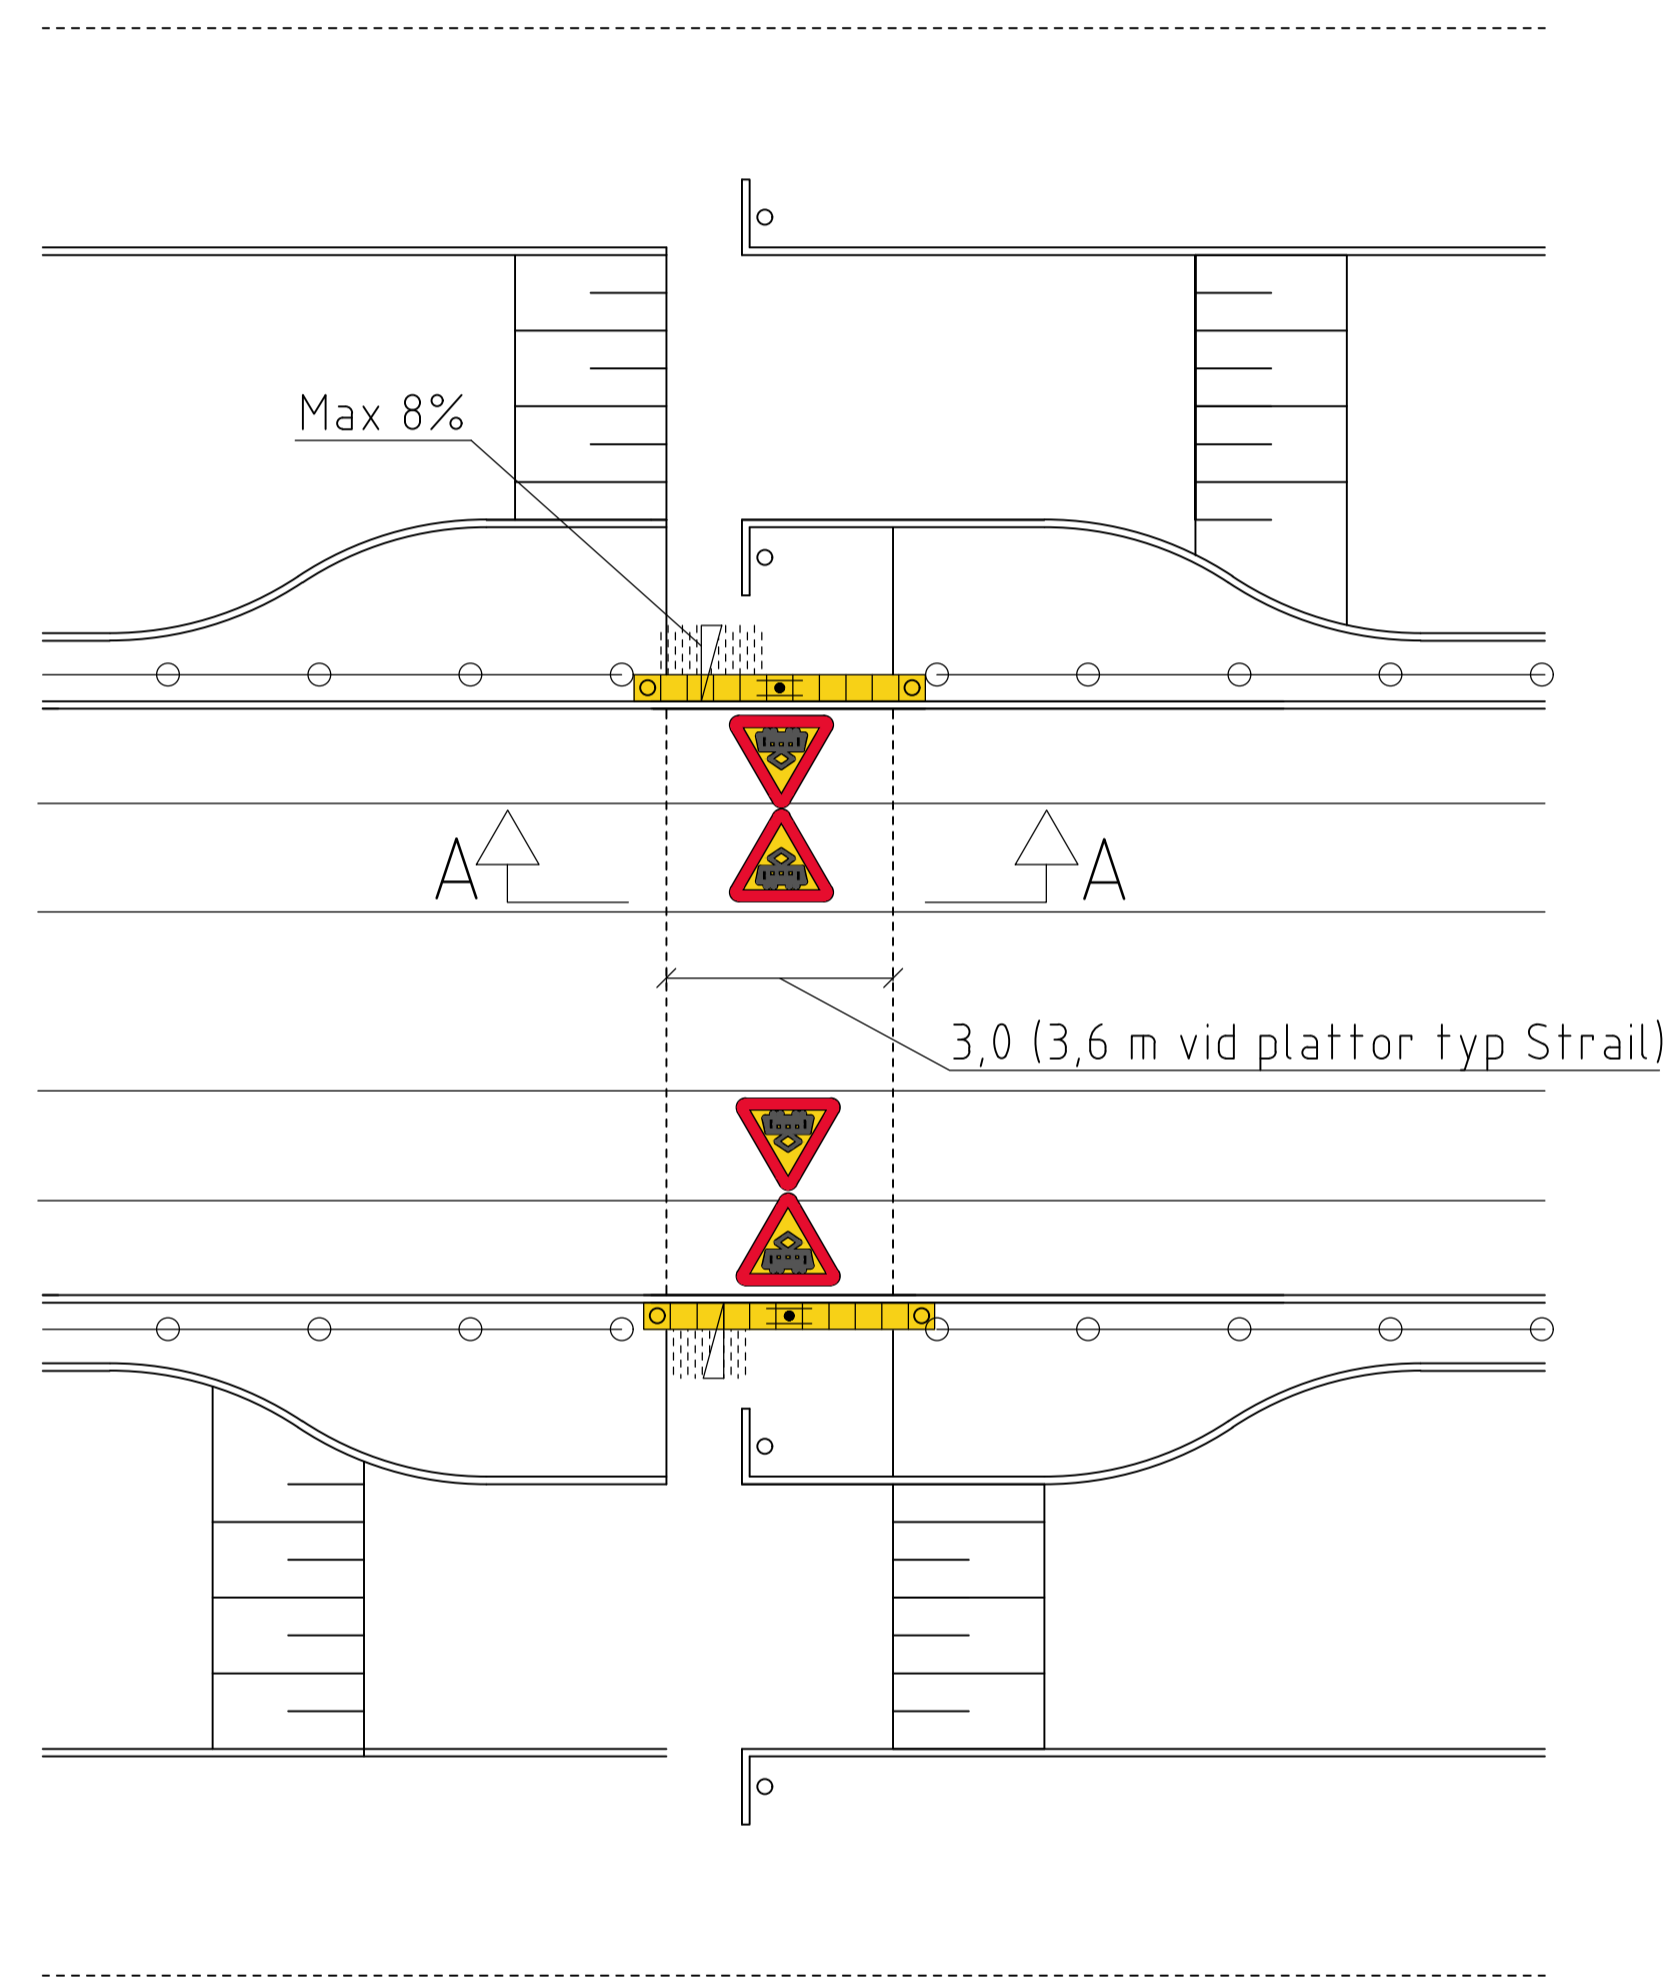


Sekt A - A

Längd Skala: 1:50 vid A1
Höjd Skala: 1:25 vid A1

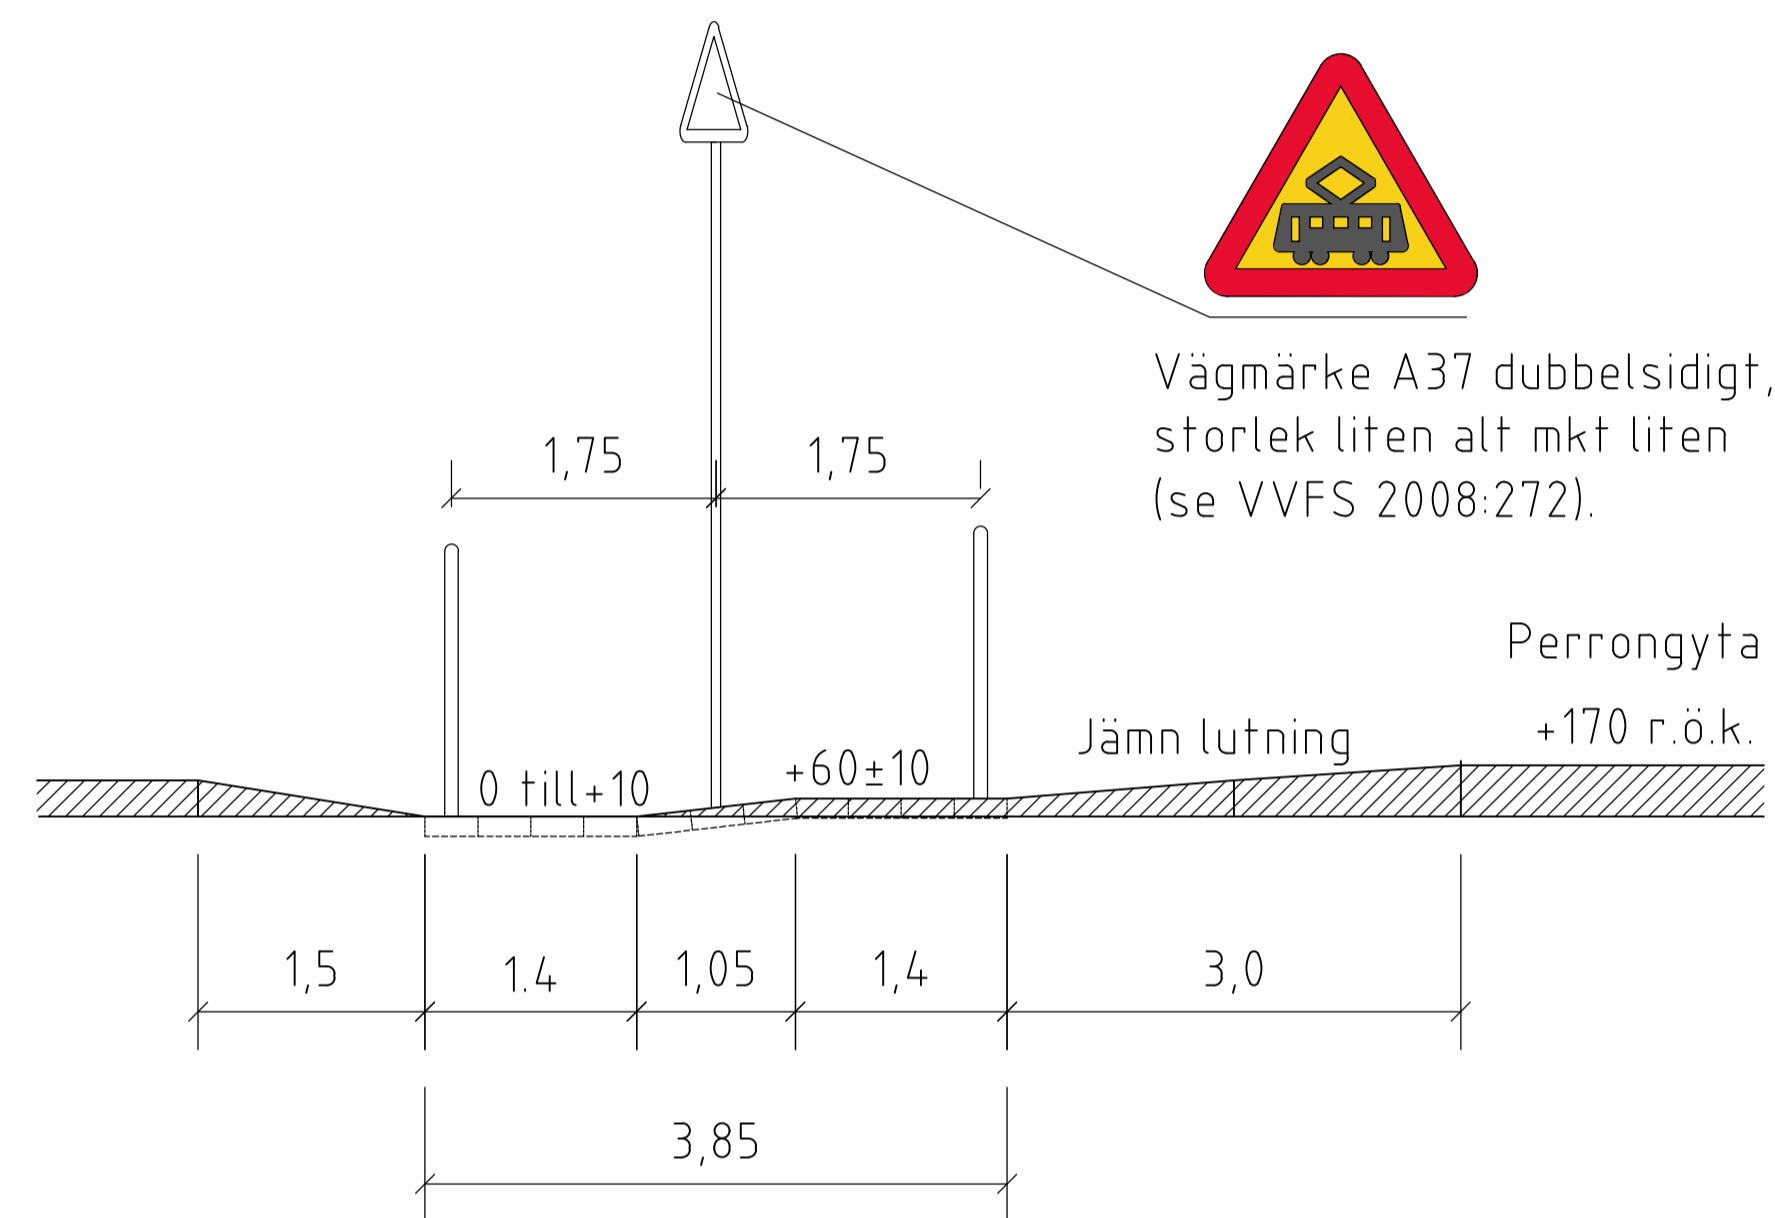

Detalj

Pollare mot spårrområde

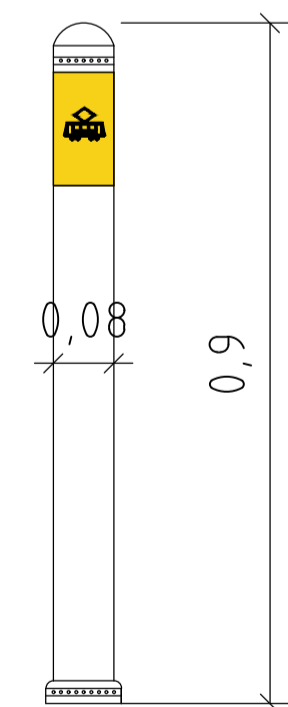

Överkörningsbar pollare i polyuretan, h=900 mm, Ø80 mm, kulör NCS 8502Y, försedd med gul reflex med spårvagnssymbol. Pollaren skruvas fast i stålfundament.

FÖRKLARINGAR

- Kontrastmarkering, typ S:t Eriks Superplatta 350x350x65 mm, gul.
- Pollare
- Placering av vägmärke satt på stolprör Ø60 mm.

ANVISNINGAR

YTSKIKT

Ledytor/valytor skall ha kontrasterande färg gentemot angränsande ytor. Ledytor utförs med bredd 0,63 mm. Val av ytskikt i plattformar bestäms i samråd med stadsmiljöförvaltningen.

HÄNVISNINGAR

TH:

- Spårvagnshållplats, se ritning nr 3530, -3531, -3533
- Övergångsställe/Gångpassage, se ritn nr 4510.
- Tvärfall, se TH kap 12BC3

Förhöjd överfart gata, se ritning nr;

- 4502 Vägbulor av byggelement
- 4503 Vägkylor smal Kollektivtrafikanpassad
- 4504 Utformning-Förhöjd överfart gata med busstrafik
- 4505 Material-Förhöjd överfart gata med busstrafik
- 4506 Förhöjd överfart gata utan busstrafik
- 8501 Markeringskärmar

<p>Göteborgs Stad</p> <p>Stadsmiljöförvaltningen</p>	<p>STANDARDRITNING</p> <p>Övergång över spårväg</p> <p>Hastighet i spår, mindre än eller lika med 30 km/h</p>		<p>Göller fr.o.m. TH 2022:3</p>
	<p>Beslutad av Avdelning: Anläggning och infrastruktur</p> <p>Ansvarig Enhet: Trafikreglering</p>	<p>FORMAT: A1</p> <p>SKALA: 1:100</p>	