


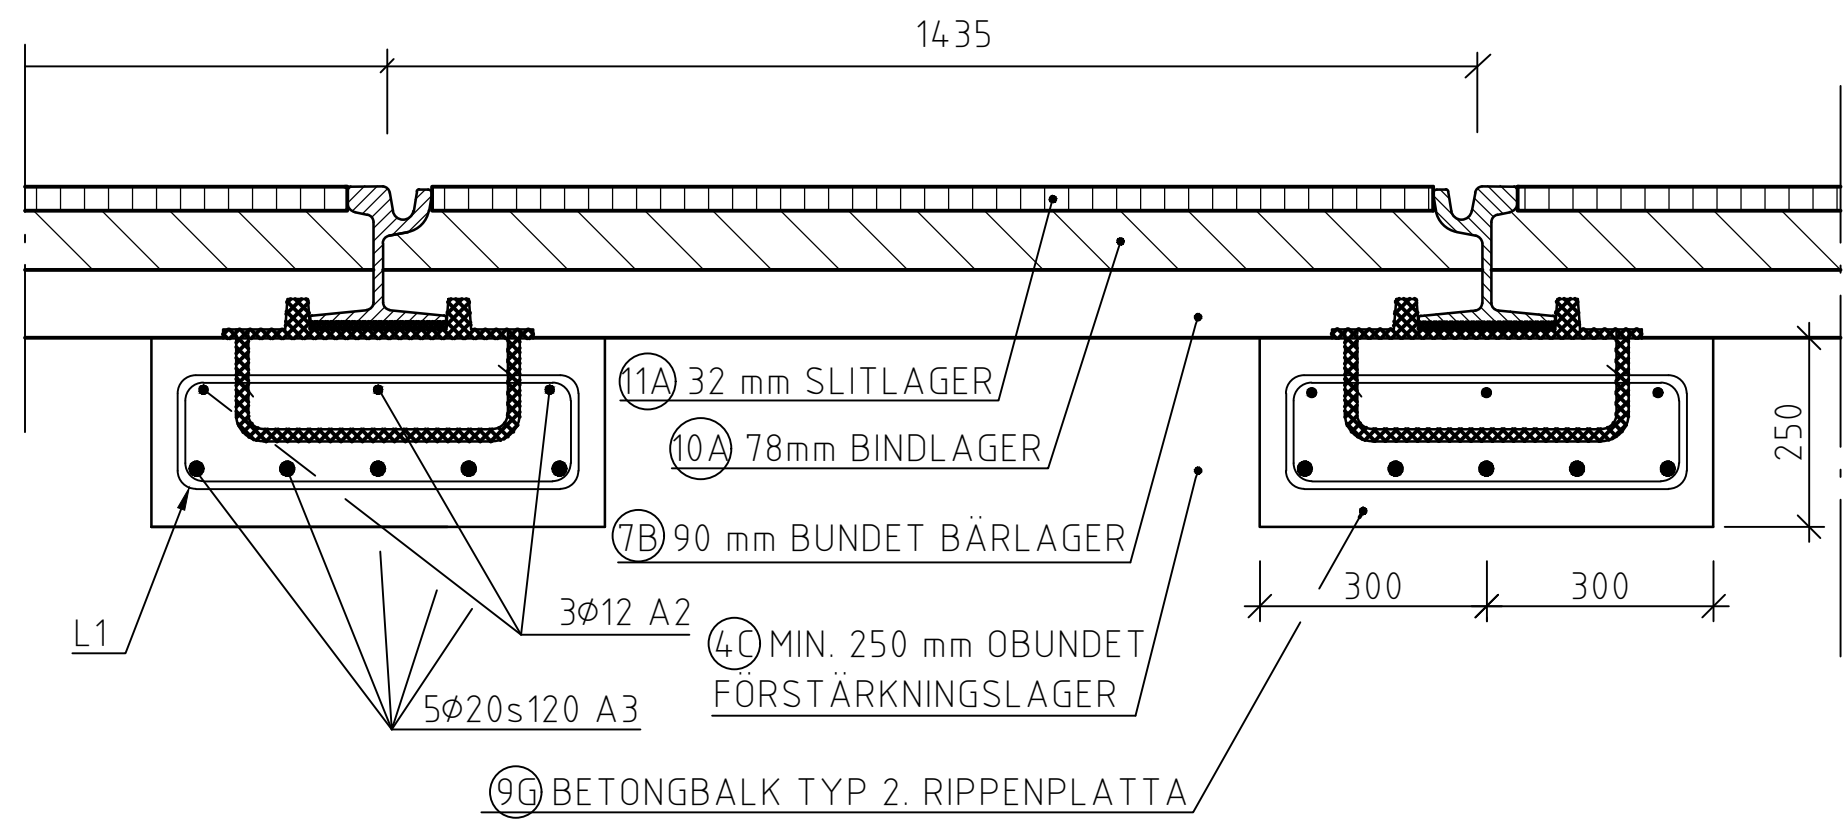


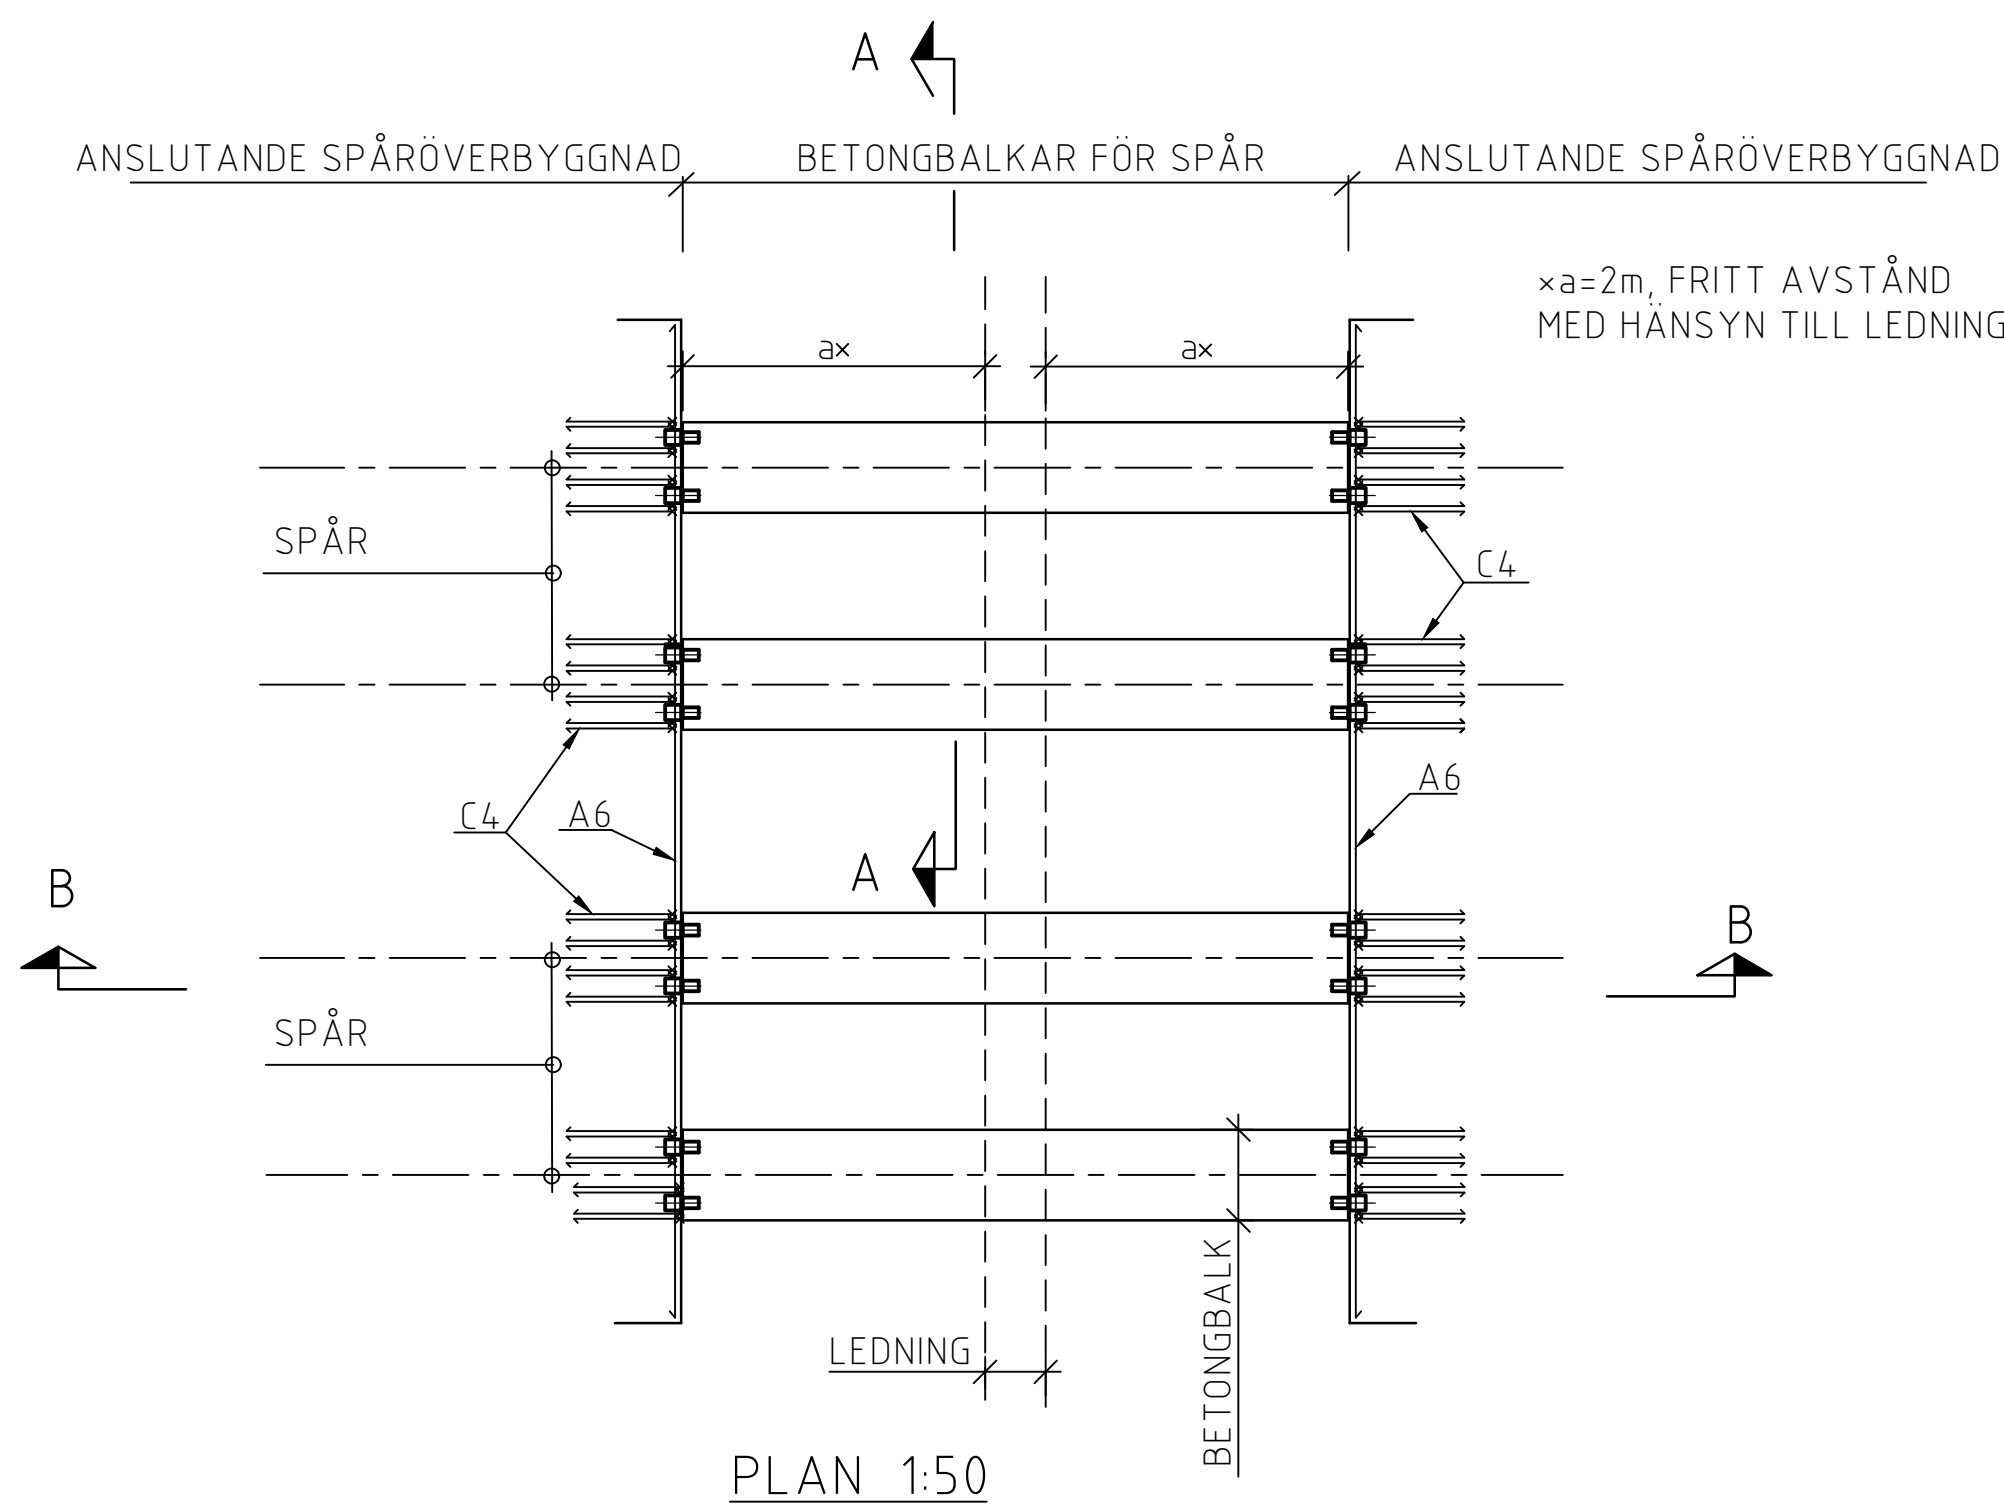


A - A 1:10
(MÅTT OCH ARMERING)

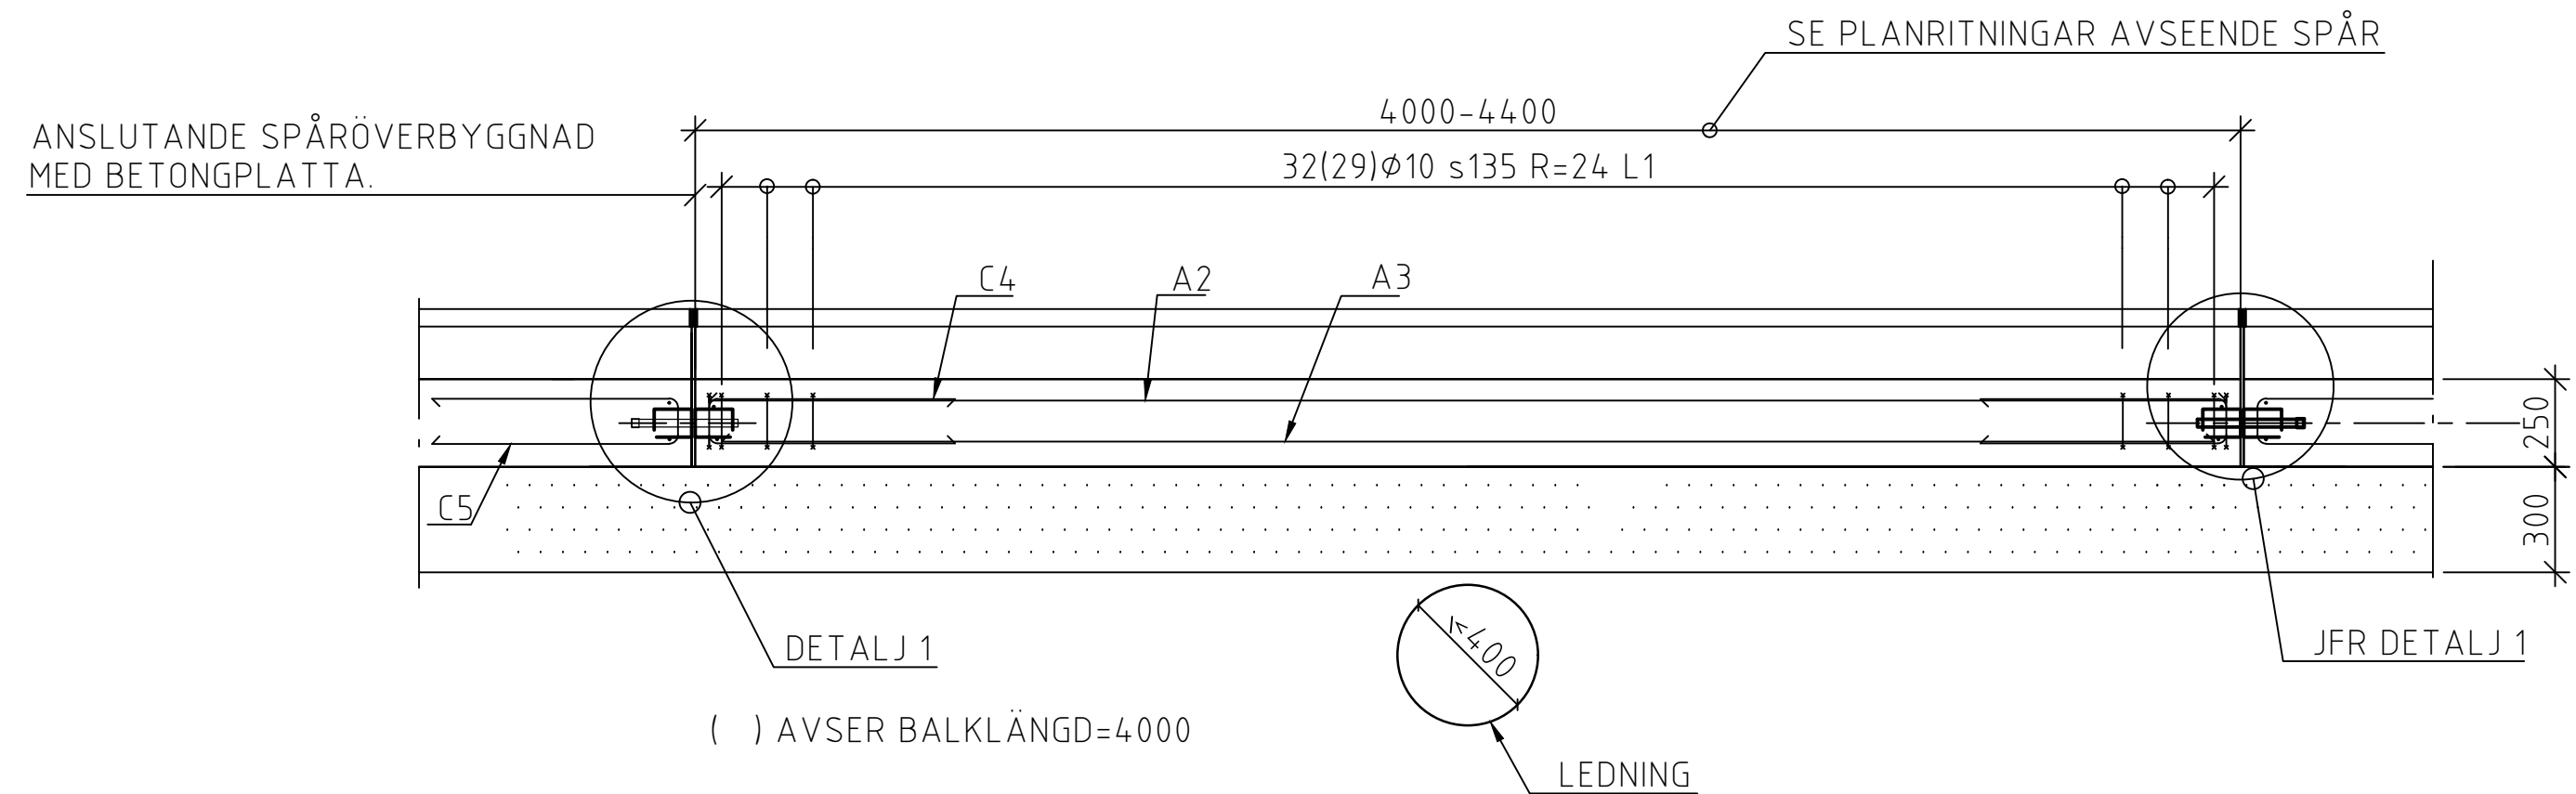


B - B 1:20

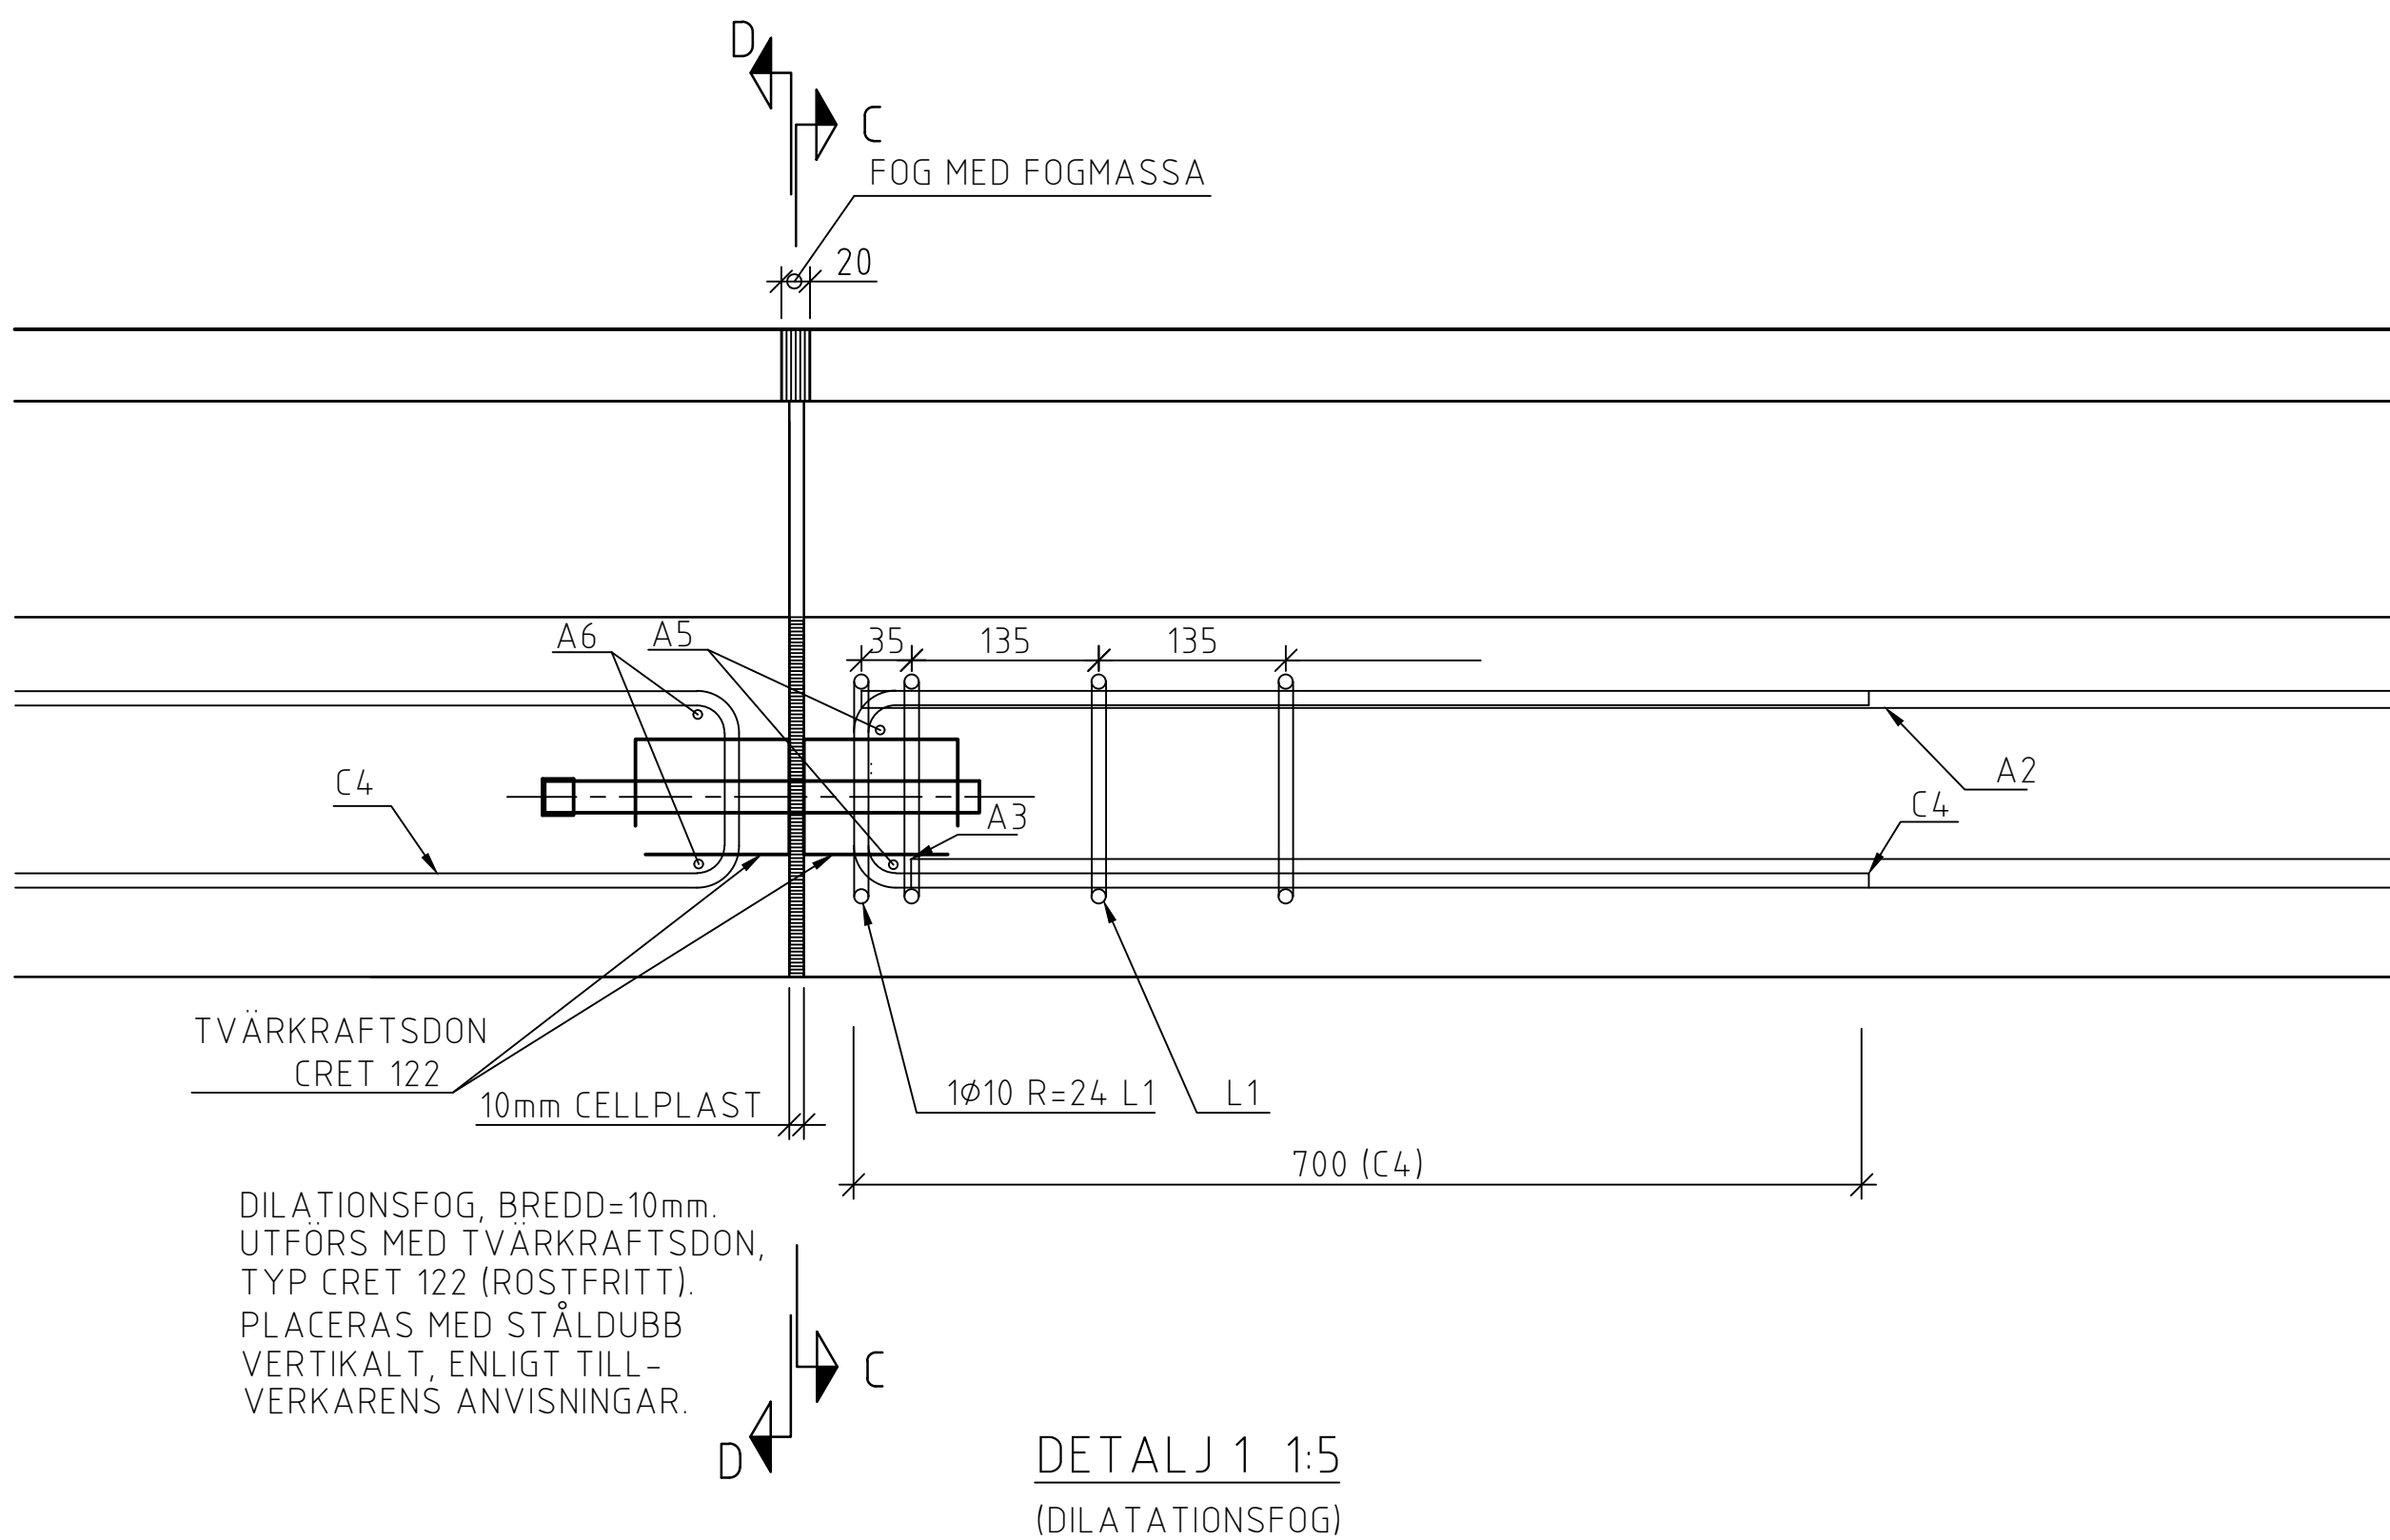

DETALJ 1 1:5
(DILATIONSFOG)

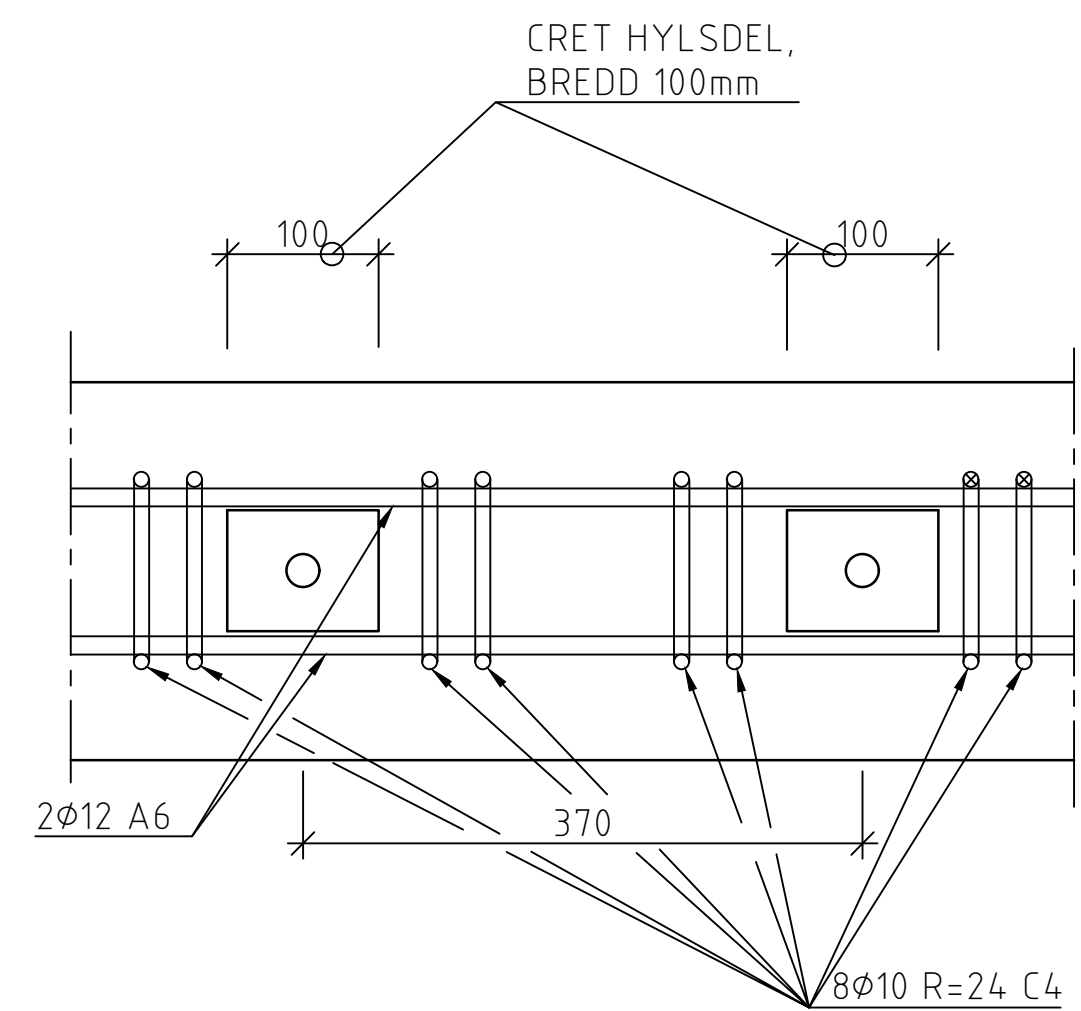


D - D 1:5

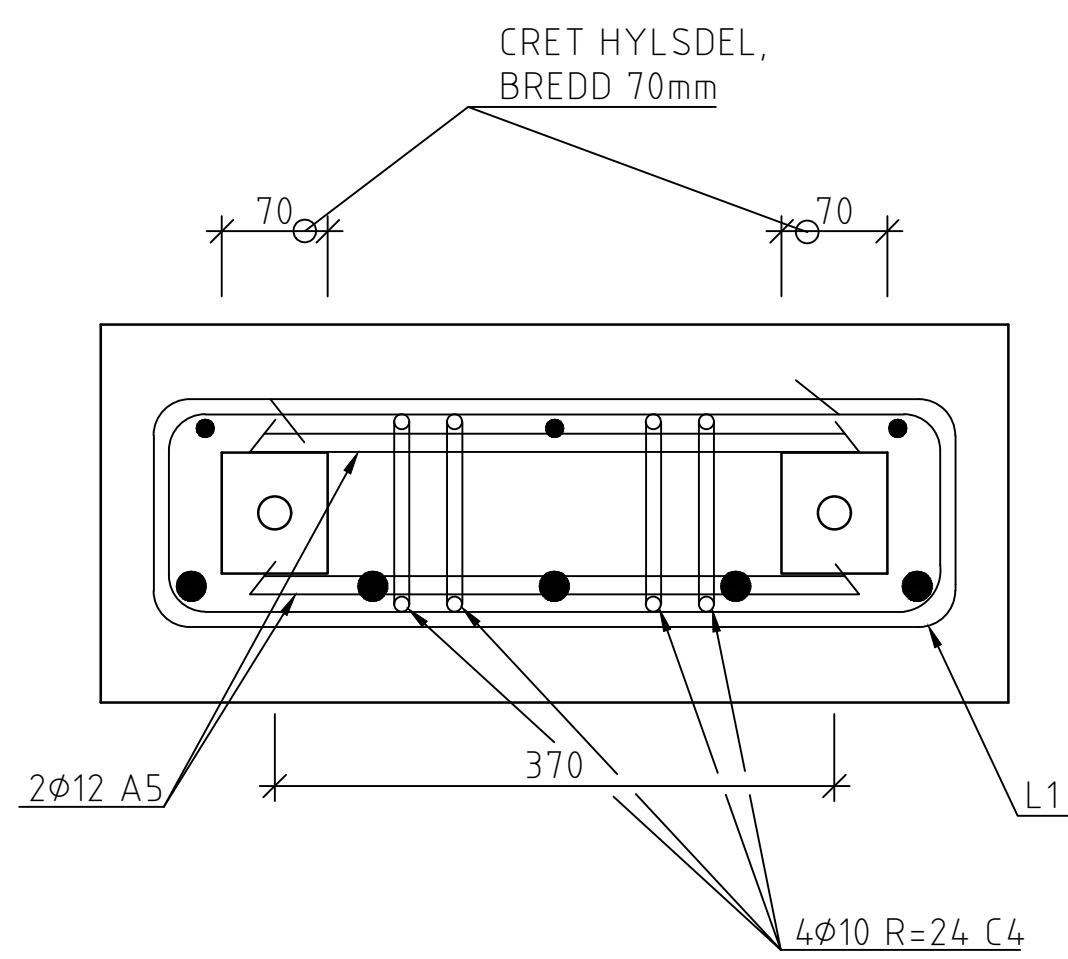

C - C 1:5

RITNINGEN ÄR KVALITETSSÄKRAD ENLIGT GATUBOLAGET, KONSULT/KONSTRUKTIONS HANDBOK FÖR PROJEKTERING OCH KONSTRUKTION AV BROAR, UTGÅVA 7, DATERAD 2002-05-03

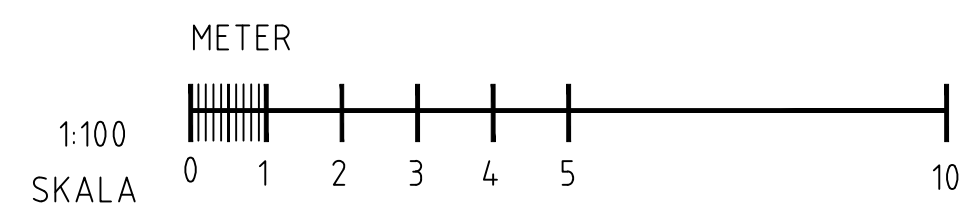

ALLMÄNNA ANVISNINGAR

SPÅRBALKARNA ÄR BERÄKNADE FÖR ENSTAKA AXEL 210 kN, ALTERNATIVT SPÅRVAGNSLAST SPV 1 OCH SPV 2 OCH ARBETSTÅG ENLIGT SPÅRVÄGSLAST 2012.

ARBETET SKA UTFÖRAS ENLIGT GÄLLANDE TK AMA.

LIVSLÄNGDSKLASS: L50

EXPONERINGSKLASS: XD3/XF4

ÅTERFYLLNING MM ENLIGT TRVK VÄG.

AVSEENDE SPÅR, RIPPENPLATTA OCH LAGERUPPBYGGNAD, SE STANDARDRITNING 363/93 -3543.

AVSEENDE NIVÅER, SE HÖJD- OCH YTSKIKTSPLAN.

BETONG

HÅLLFASTHETSKLASS: C35/45 VATTENTÄT

VCT<0.4

BASMÅTT (BM) AVSEENDE TÄCKANDE BETONGSKIKT (TB): I UNDERKANT BALK 50mm, I ÖVRIGT 45mm. BM GÄLLER ÄVEN FÖR EVENTUELL MONTERINGSARMERING (MAX Ø10).

UTFÖRANDEKLASS: 1

BETONGEN SKA TILLFÖRAS LUFTPORBILDANDE MEDEL OCH VARA FROSTBESTÄNDIG.

GJUTNING MOT MARK SKA SKE MOT PLASTFOLIE.

ARMERING

STÅLKVALITET: K500-CT

SPECIFICERINGEN AV ARMERINGEN ÄR I PRINCIP UTFÖRD ENLIGT SVENSK ARMERING, ANVISNINGAR FÖR FÖRTECKNING 2002. BÖCKNINGSTYPER ENLIGT TYPBLAD 2A. RAK STÅNG BETECKNAS DOCK MED BOKSTAVEN A FÖLJD AV ETT NUMMER. ARMERINGSSTÄNGER FÅR SKARVAS, SKARVLÄNGD 1000mm.

MATERIALTABELL

BENÄMNING	MATERIAL	AMA-KOD	TJOCKLEK I MM
BETONG		EBE.111	VAR
GJUTFORM		EBB.11	
ARMERING		EBC.1111	
FOGMASSA		DCF.6	
TVÄRKRAFTSDON	ROSTFRITT STÅL	EBC.2	-
CELLPLAST		DBG	10
PLASTFOLIE		DBJ.1	-

MÅTT I MM OM INGET ANNAT ANGES

 Göteborgs Stad Stadsmiljöförvaltningen		STANDARDRITNING Betongbalk typ 2, Rippenplatta Mått och armering Balk över gasledning	
Beslutad av Avdelning:	Ansvarig Enhet:	FORMAT	SKALA
Anläggning och infrastruktur	Gata Spår	A1	-
		RITNINGNUMMER	REV
		3578	D