


BUSSHÅLLPLATS TYP TIMGLAS

Utformning och möblering plattform,
se standardritning 3590, 3592

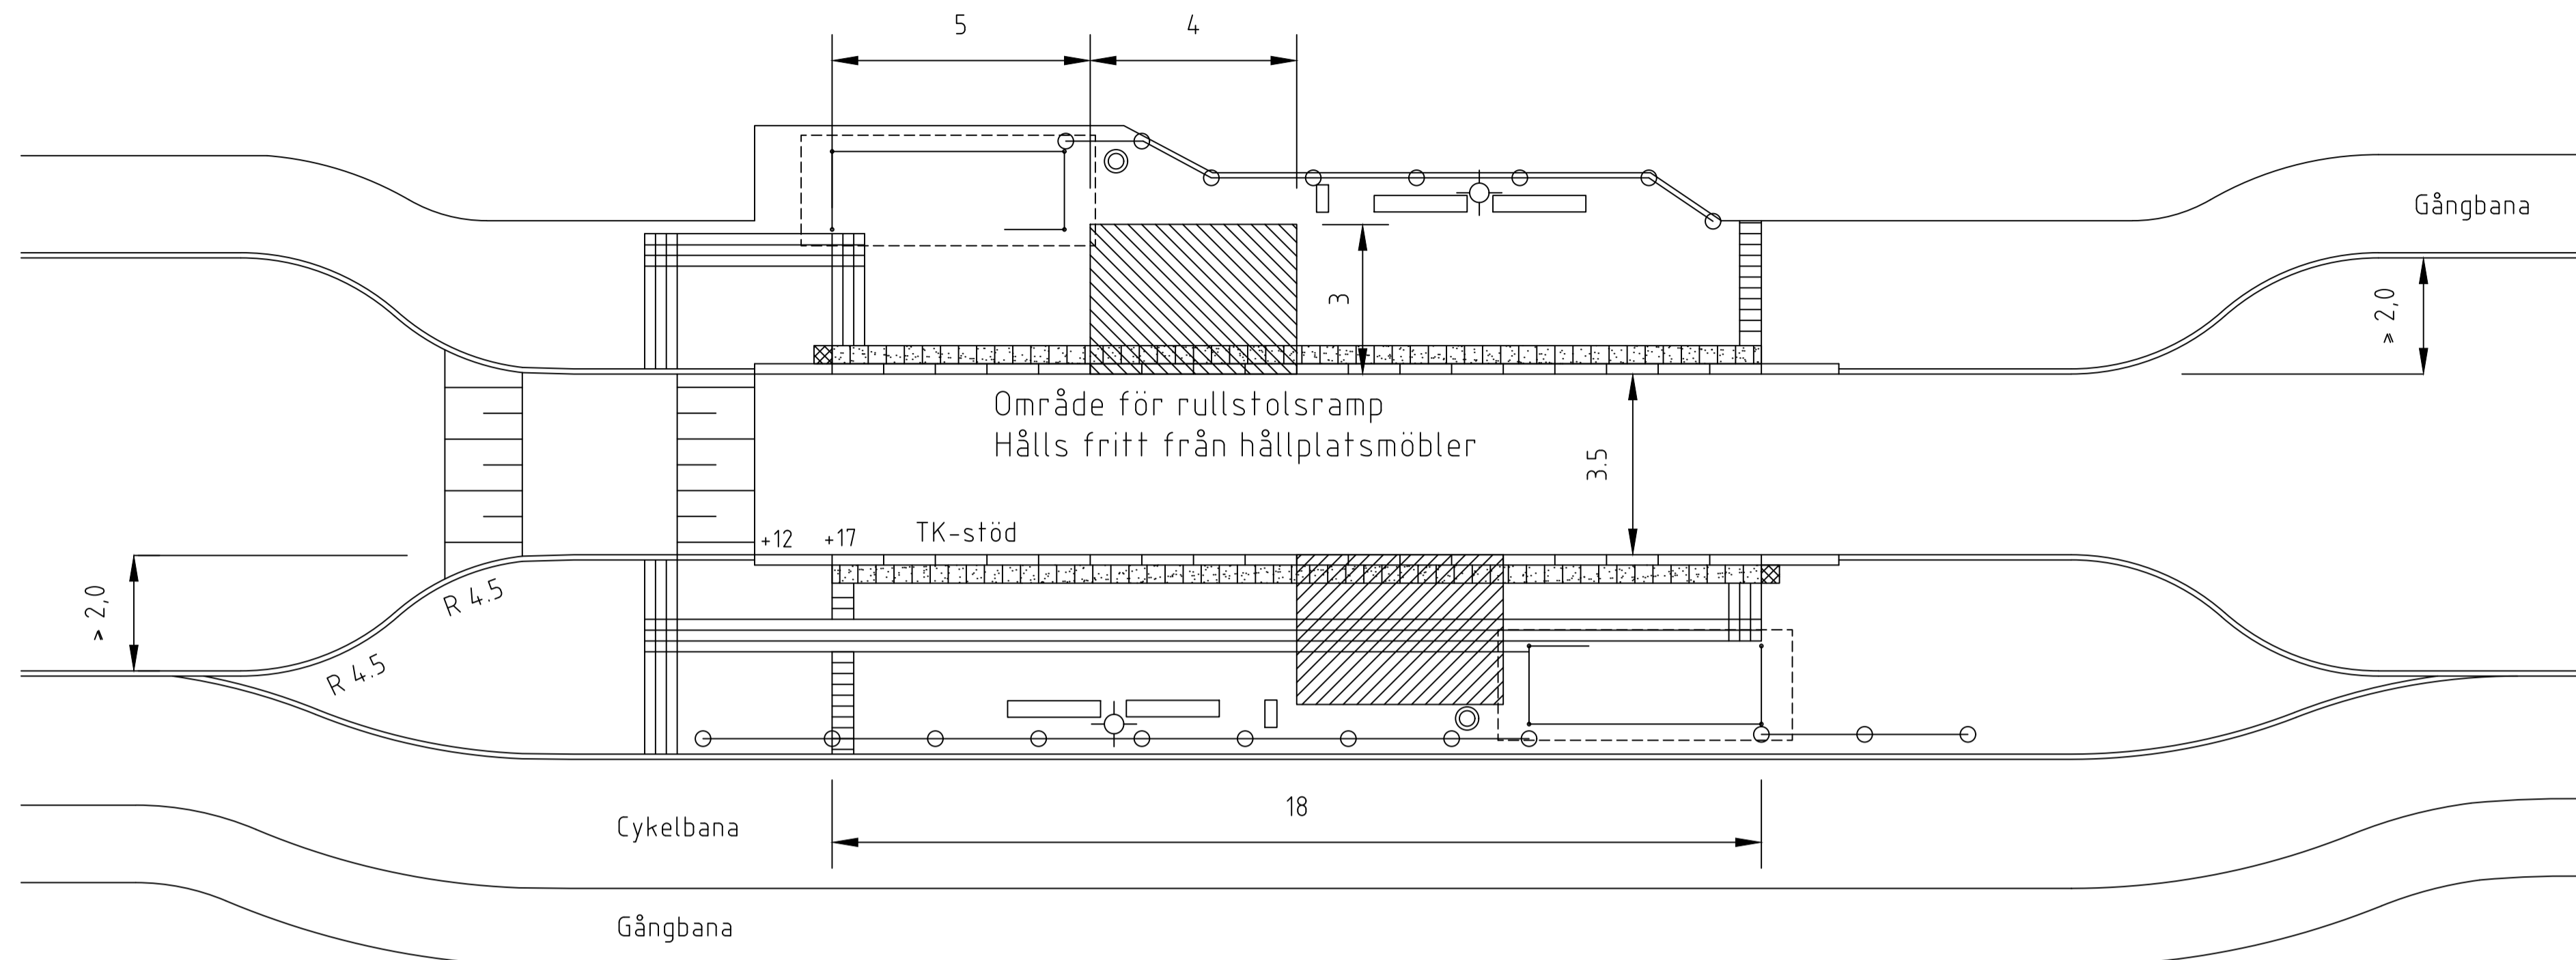

Teckenförklaring


- Räcke
- Bänk med arm- och ryggstöd
- Papperskorg
- Hållplatspellare
- Hållplatsstolpe
- Belysningsstolpe
- Typ: munksten 210x420x70 mm, släta natur
- Ledyta, typ: ledmunken 210x210x70 mm, natur
- Valyta, typ: munksten 210x210x70 mm, släta natur
- Typ: munksten 105x210x70 mm i förband. För färgval se TH kap 12KB2
- Kontrastmarkering, typ: St:Eriks superplatta 350x350x65 mm, vit super
- Hållmärke, typ: St:Eriks superplatta, 350x350x65 mm, gul

Anvisningar

Alternativ väg för uttryckningsfordon och underhåll bör finnas. (Gäller även vid sk "busstopp")
 Utformningen ska ske i samråd med Räddningstjänsten. För kontakt se TH kap 1C kompetens "Räddningstjänsten".
 Förhöjd övergång utförs i samråd med trafikkontoret. För kontakt se TH kap 1C kompetens "Farthinder".

Hänvisningar

- Val av kantstöd, se TH kap 12L
- Kantstöd typ TK, se standardritning 4557
- Dim av överbyggnad, se TH kap 12BF
- Dim av plattform av marksten, se TH kap 12BD, 12BE
- ▶ **Tvärfäll, se TH kap 3KA**
- Bhpl-platsgjuten markbetong och kantstöd, se standardritning 3564
- ▶ **Hållplatspelare, linjeinformation på betongfundament se standardritning HPLP-001**
- Räcke, se TH kap 12MB
- Belysning, se TH kap 12BG
- Vänthall typ JCDECAUX typ smal och bred, se standardritning 3559

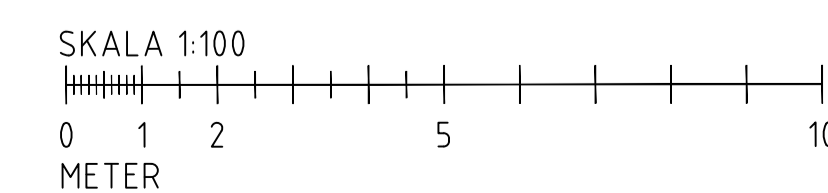

		STANDARDDRITNING BUSSHÅLLPLATS TYP TIMGLAS UTFORMNING	
Beslutad av Avdelning:		Ansvarig Enhet:	
Stadens användning		Stadsmiljö	
FÖRMAT: A1	SKALA: 1:100	RITNINGSNUMMER: 3593	GÖLLER FR. O.M. TH 2021.2 REV: I