


# BUSSHÅLLPLATS TYP TIMGLAS

Utformning och möblering plattform,  
se standardritning 3590, 3592

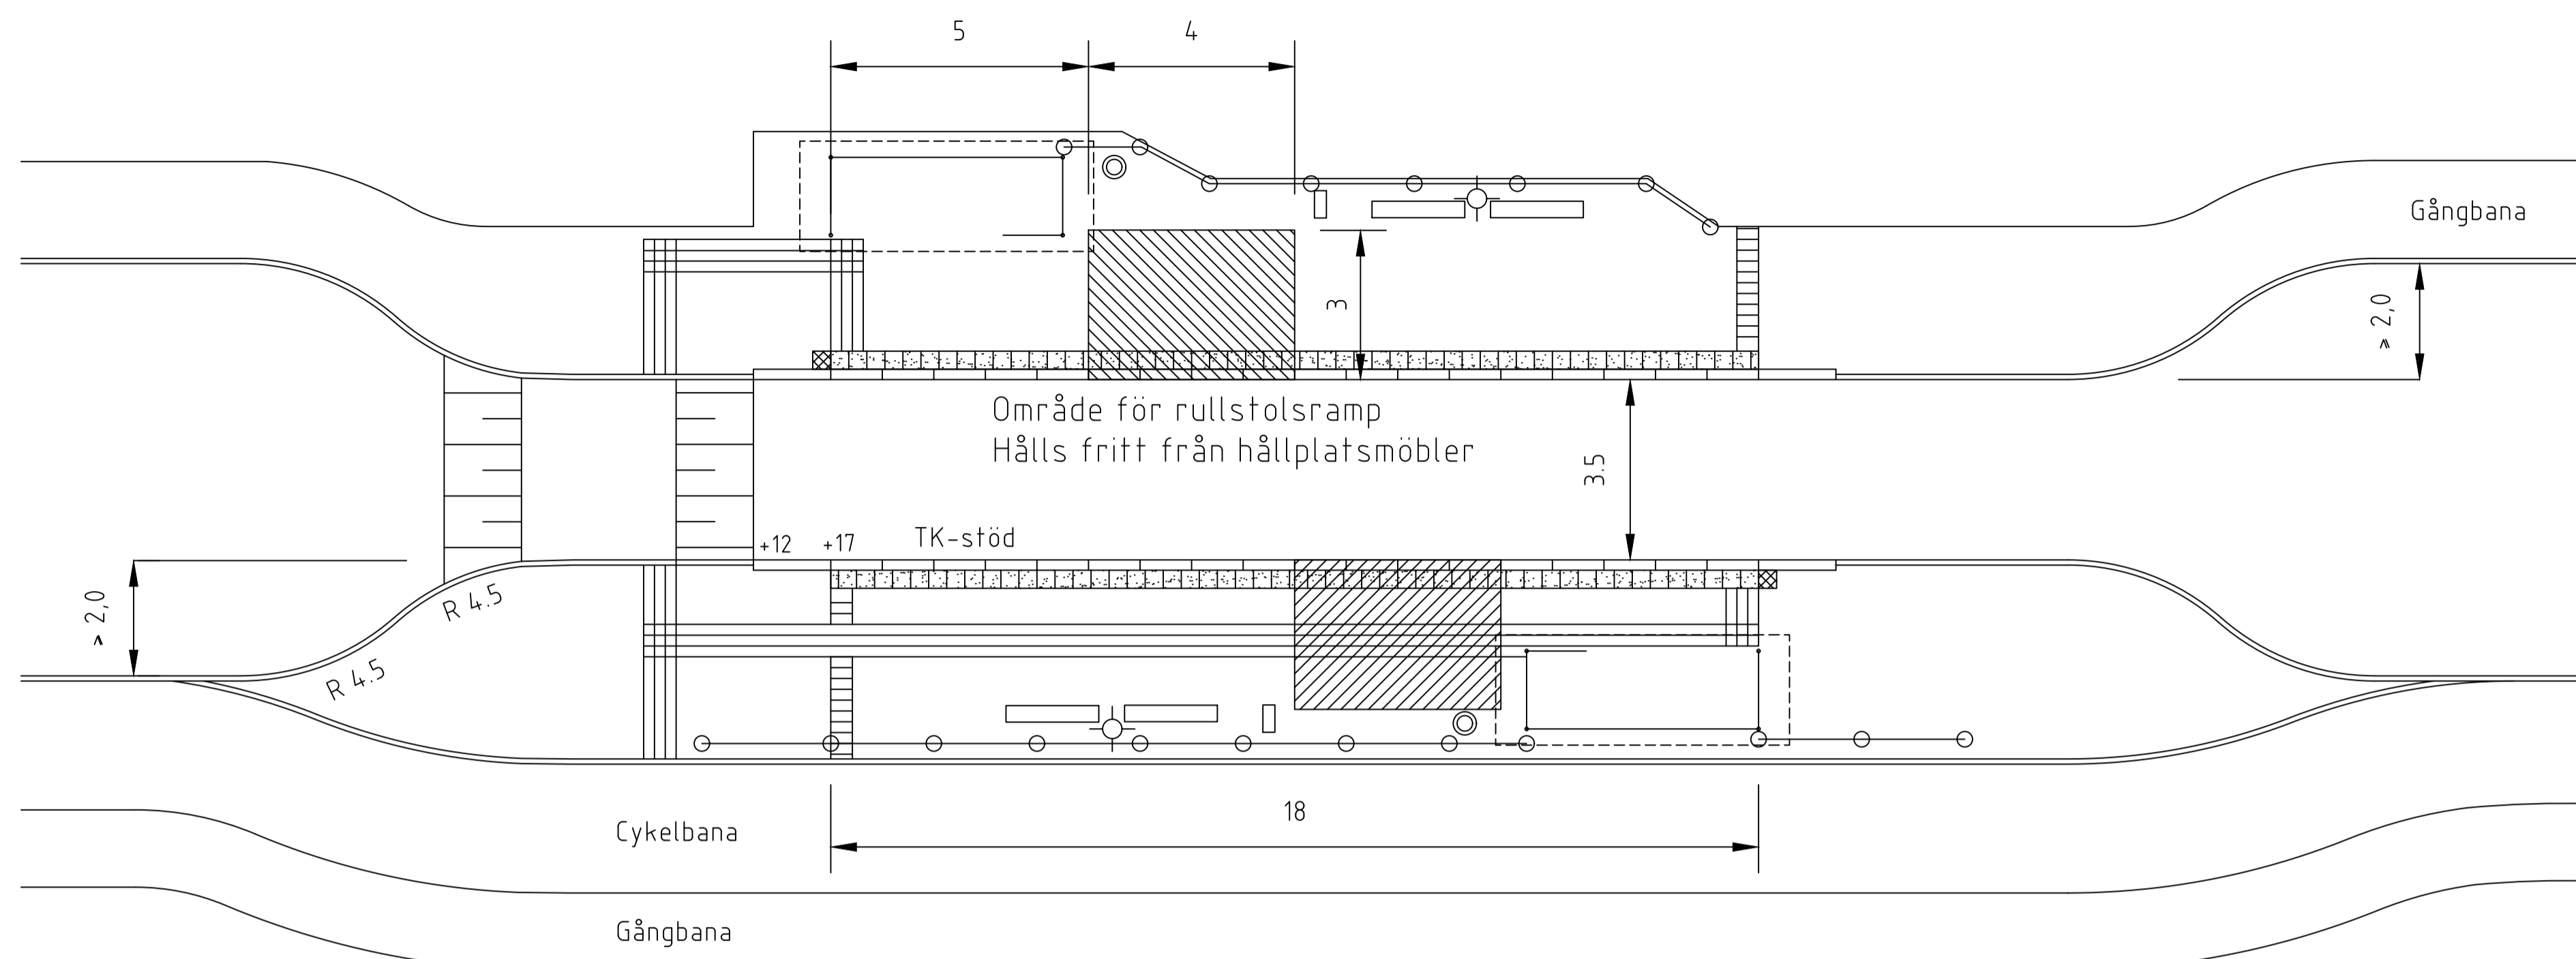

## Teckenförklaring

- Räcke
- Bänk med arm- och ryggstöd
- Papperskorg
- Hållplatspellare
- Hållplatsstolpe
- Belysningsstolpe
- Typ: munksten 210x420x70 mm, släta natur
- Ledyta, typ: ledmunken 210x210x70 mm, natur
- Valyta, typ: munksten 210x210x70 mm, släta natur
- Typ: munksten 105x210x70 mm i förband. För färgval se TH kap 12KB2
- Kontrastmarkering, typ: St:Eriks superplatta 350x350x65 mm, vit super
- Hållmärke, typ: St:Eriks superplatta, 350x350x65 mm, gul

## Anvisningar

Alternativ väg för uttryckningsfordon och underhåll bör finnas. (Gäller även vid sk "busstopp")

Utformningen ska ske i samråd med Räddningstjänsten. För kontakt se TH kap 1C kompetens "Räddningstjänsten".

Förhöjd övergång utförs i samråd med trafikkontoret. För kontakt se TH kap 1C kompetens "Farthinder".

## Hänvisningar

Val av kantstöd, se TH kap 12L

Kantstöd typ TK, se standardritning 4557

Dim av överbyggnad, se TH kap 12BF

Dim av plattform av marksten, se TH kap 12BD, 12BE

▶ **Tvärfäll, se TH kap 3KA**

Bhpl-platsgjuten markbetong och kantstöd, se standardritning 3564

▶ **Hållplatspelare, linjeinformation på betongfundament se standardritning HPLP-001**

Räcke, se TH kap 12MB

Belysning, se TH kap 12BG

Vänthall typ JCDECAUX typ smal och bred, se standardritning 3559



|                               |  |  |  |
|-------------------------------|--|--|--|
|                               |  | <b>STANDARDDRITNING</b><br>BUSSHÅLLPLATS TYP TIMGLAS<br>UTFORMNING |  |
| Beslutad av Avdelning:        |  | GÖLLER FR. O.M.<br>TH 20212  |  |
| Ansvarig Enhet:               |  | REV  |  |
| Trafikkontoret                |  | FÖRMAT SKALA RITNINGNUMMER   |  |
| Stadens användning Stadsmiljö |  | A1 1:100 3593  |  |