



BUSSHÅLLPLATS, TYP BUSSFICKA

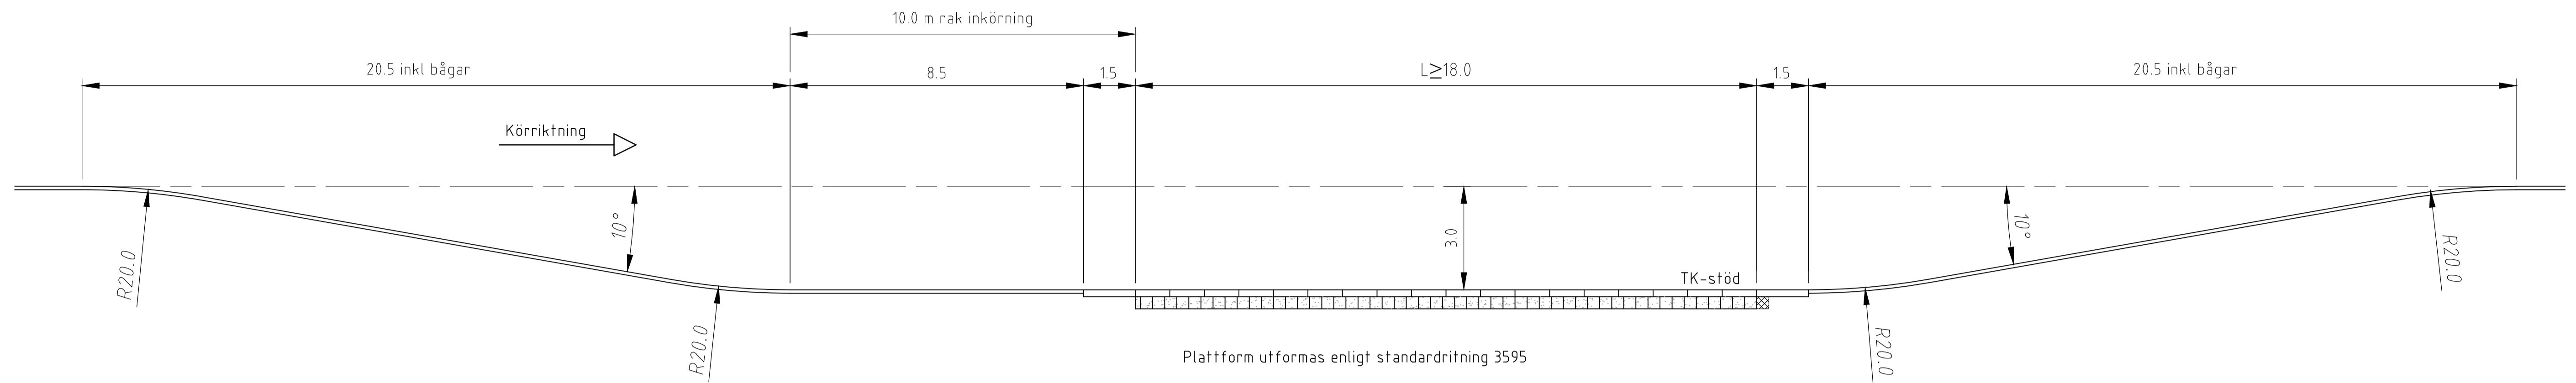

BUSSHÅLLPLATS, TYP ENKELSTOPP

Plattformarna förskjuts minst 2 m för att ge bättre sikt för hållanden

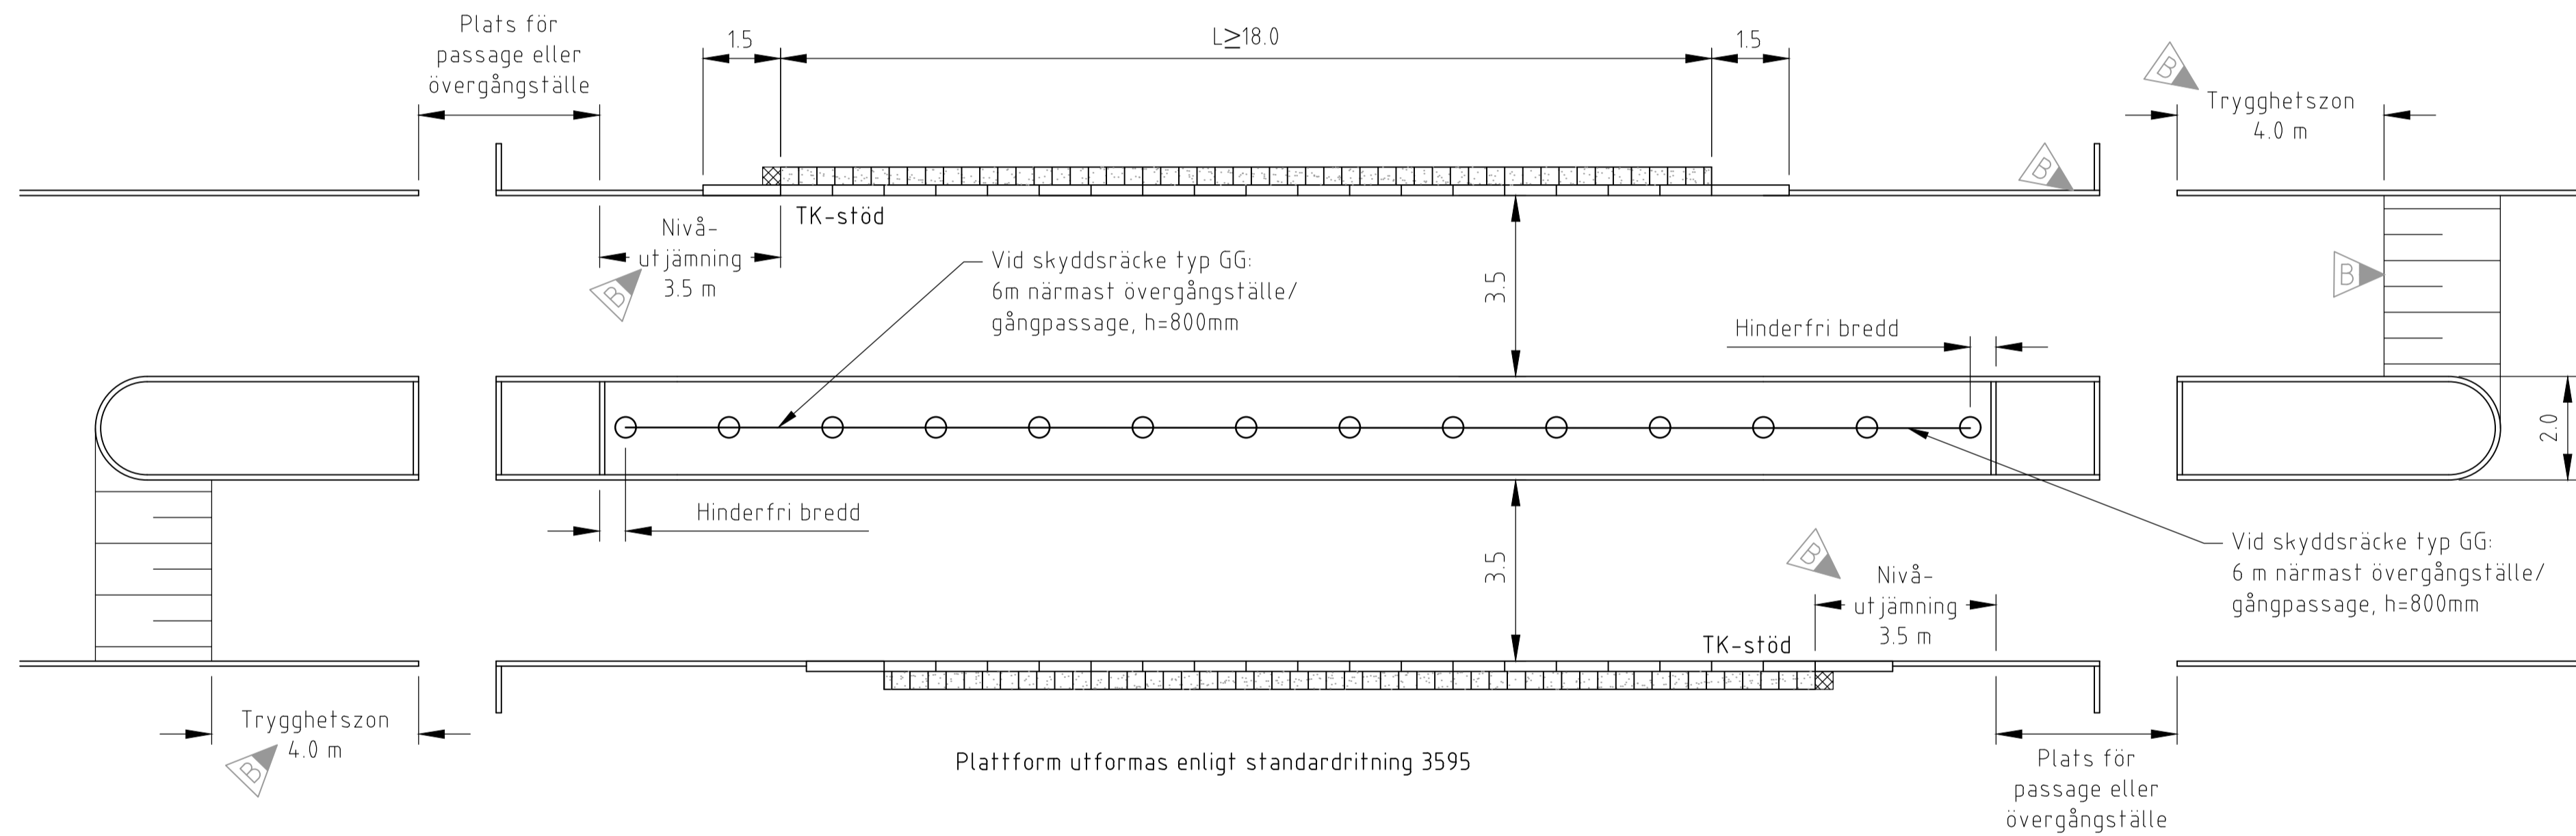



Teckenförklaring

- Räcke
- Kontrastmarkering
- Hållmärke
- Farthinder
- L = Plattformslängd, beror på dimensionerande fordon, minst 18 meter.

Hänvisningar

- Beskrivning av busshållplatser, se TH kap 3FB
- Utformning och möblering plattform, se standardritning 3595
- Val av kantstöd, se TH kap 12L
- Kantstöd typ TK, se standardritning 4557
- Dim. av överbyggnad, se TH kap 12BF
- Tvärfall, se TH kap 3DB
- Bhpl-platsgjuten markbetong och kantstöd, se standardritning 3564
- Räcke, se TH kap 3HC

BUSSHÅLLPLATS, TYP DUBBELSTOPP (TIMGLAS)

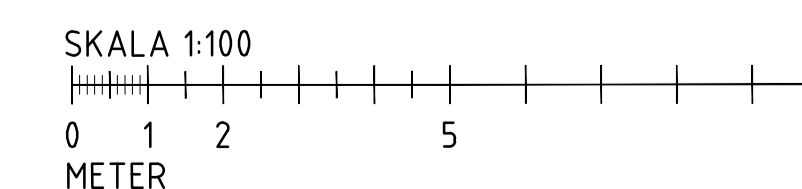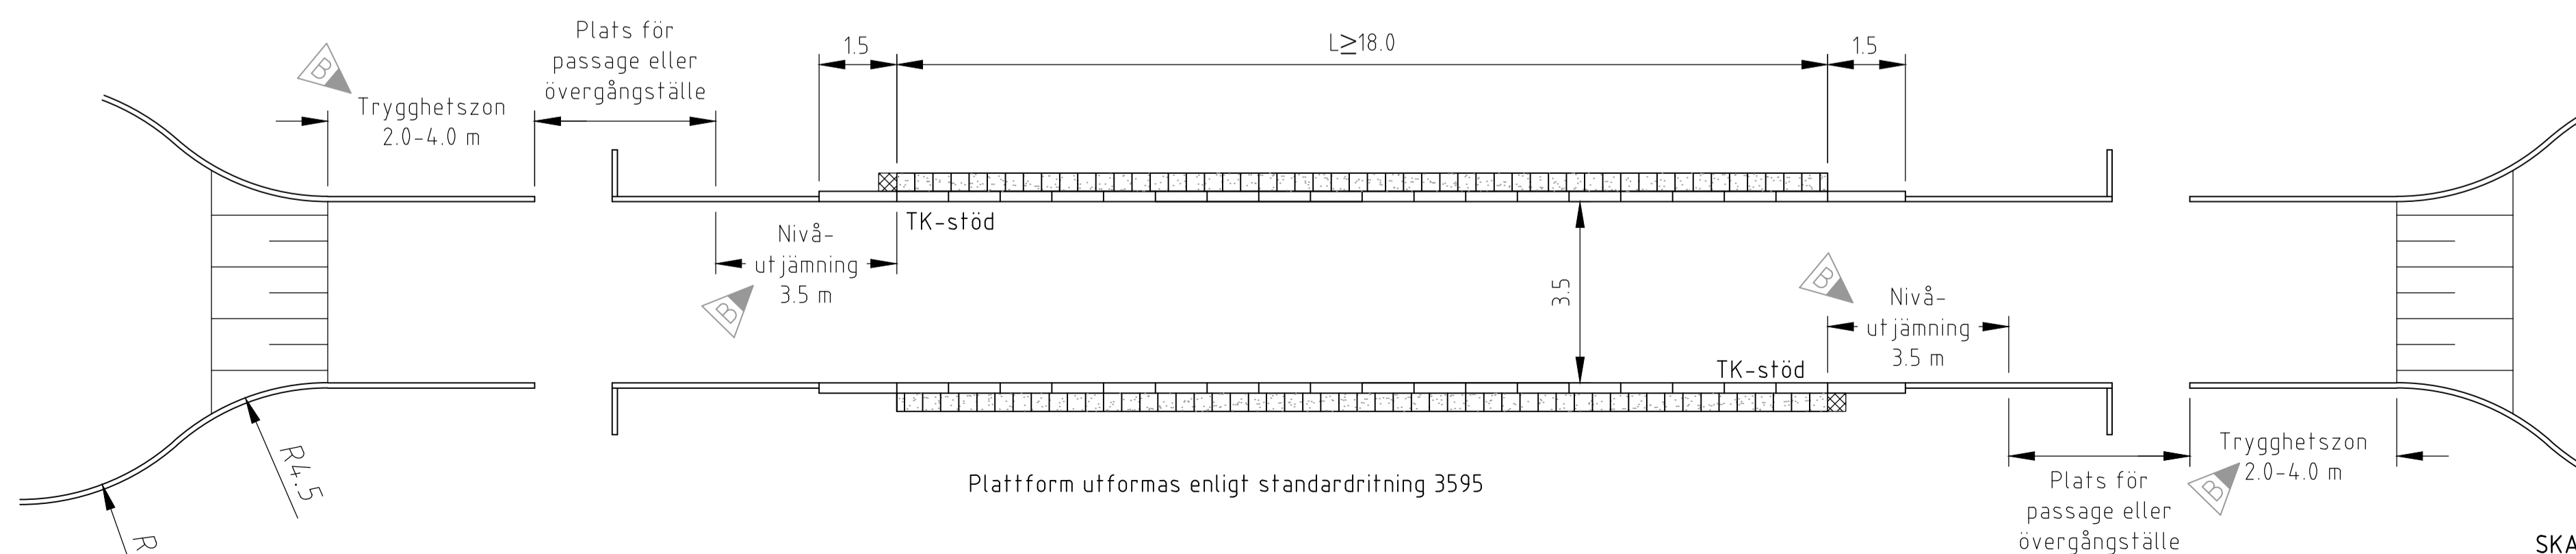

		STANDARDDRITNING Busshållplatser Utformning bussficka samt enkel- och dubbelstoppshållplats	
Beslutad av Avdelning: Planering och investering		Ansvarig Enhet: Utformning	
FÖRMAT: A1	SKALA: 1:100	RITNINGNUMMER: 3594	REV: B
Göteborgs Stad Stadsmiljöförvaltningen		Gäller fr.o.m. TH 2024.2	