



BUSSHÅLLPLATS, TYP BUSSFICKA

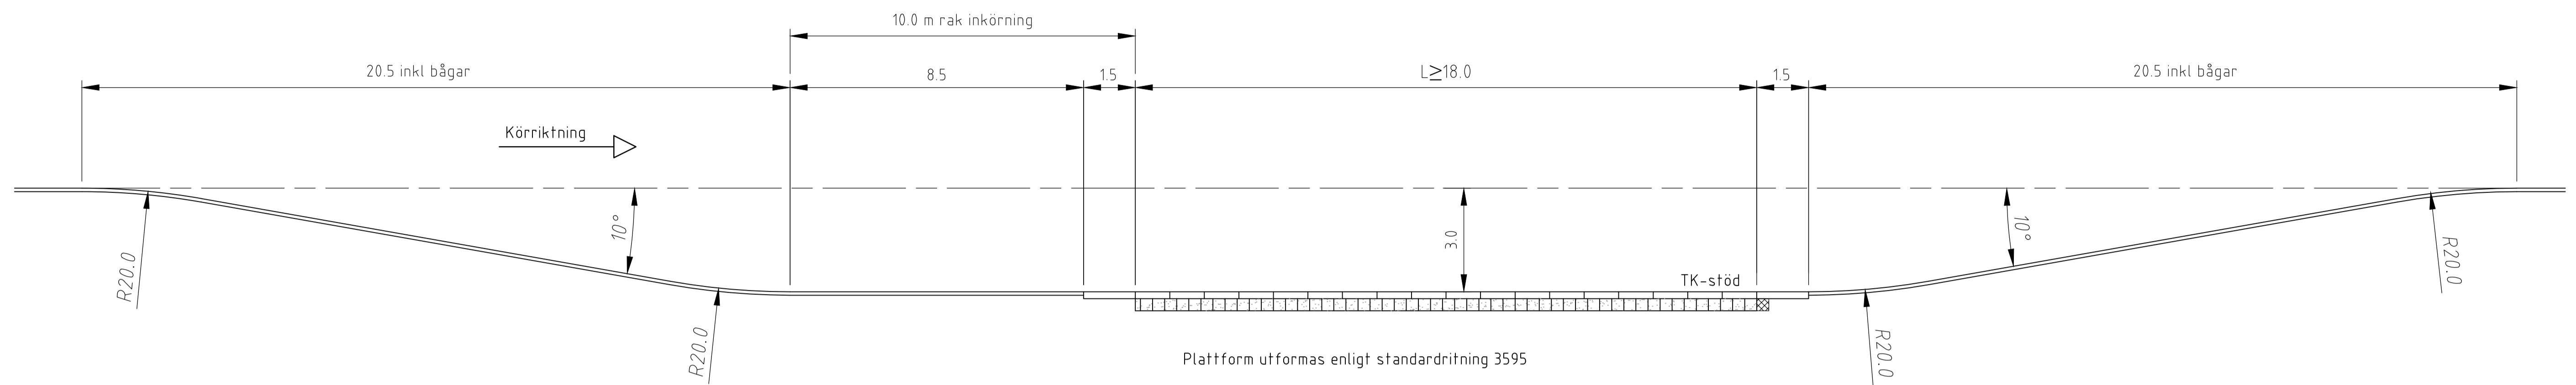

BUSSHÅLLPLATS, TYP ENKELSTOPP

Plattformarna förskjuts minst 2 m för att ge bättre sikt för hållanden

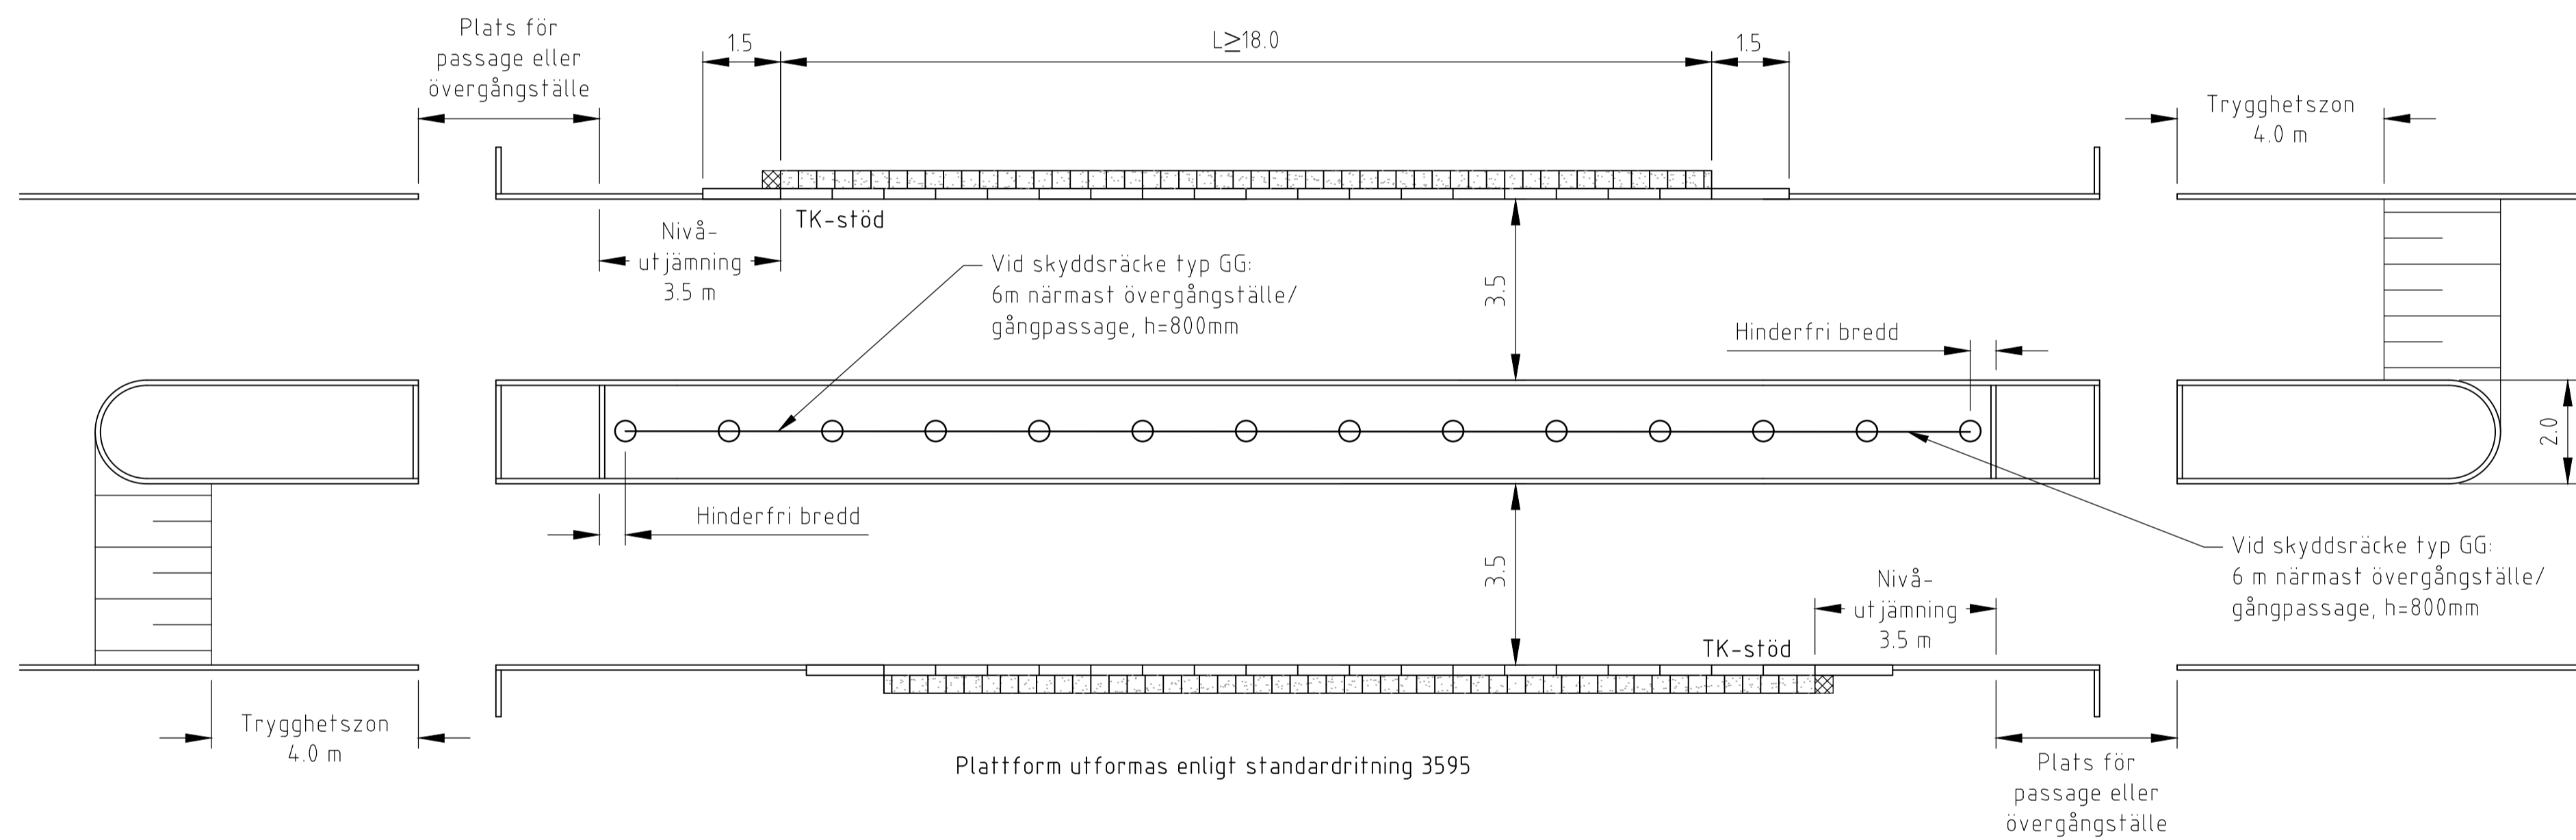

Teckenförklaring


- Mitträcke. Vid skyddsräcke typ GG används typ S med hänsyn till sikt, se standardritning 3584
- Kontrastmarkering
- Hållmärke
- Farthinder

L = Plattformslängd, beror på dimensionerande fordon, minst 18 meter.

Hänvisningar

- Beskrivning av busshållplatser, se TH kap 3FB
- Utformning och möblering plattform, se standardritning 3595
- Val av kantstöd, se TH kap 12L
- Kantstöd typ TK, se standardritning 4557
- Dim. av överbyggnad, se TH kap 12BF
- Tvärfall, se TH kap 3DB
- Bhpl-platsgjuten markbetong och kantstöd, se standardritning 3564
- Räcke, se TH kap 3HD

BUSSHÅLLPLATS, TYP DUBBELSTOPP (TIMGLAS)

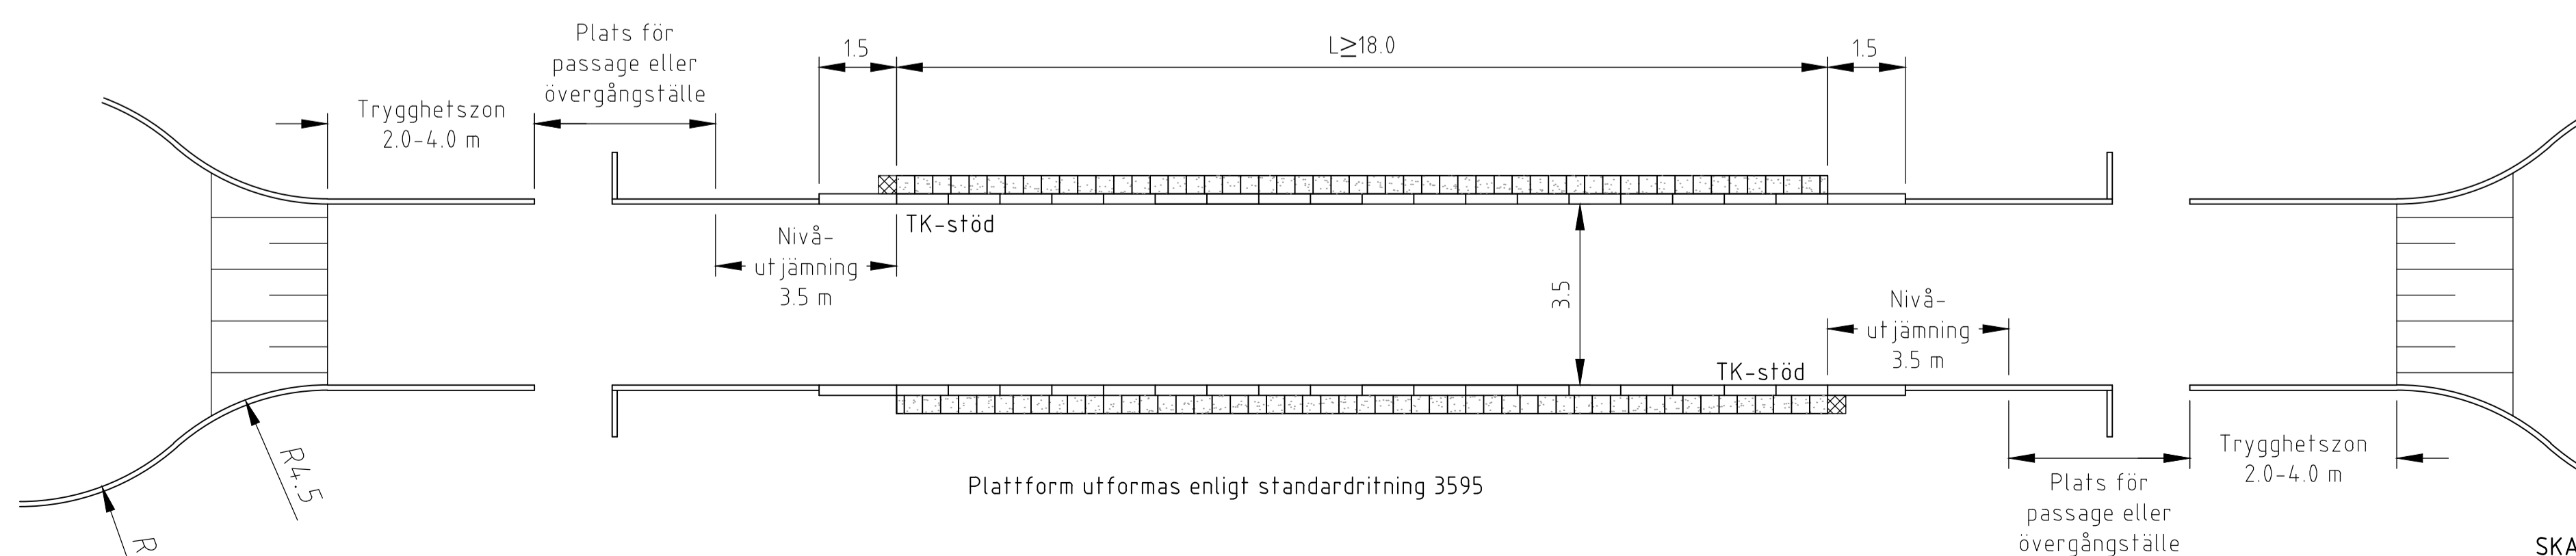

SKALA 1:100
0 1 2 5 10
METER

		STANDARDDRITNING Busshållplatser Utformning bussficka samt enkel- och dubbelstoppållplats	
Beslutad av Avdelning: Planering och investering		Ansvarig Enhet: Utformning	
Stadsmiljöförvaltningen		FORMAT: A1	SKALA: 1:100
RITNINGNUMMER: 3594		REV: C	