



UTRYMMESBEHOV DRIFTFORDON VID SVÄNG  
GC 2.5M SKARPAST MÖJLIGAST

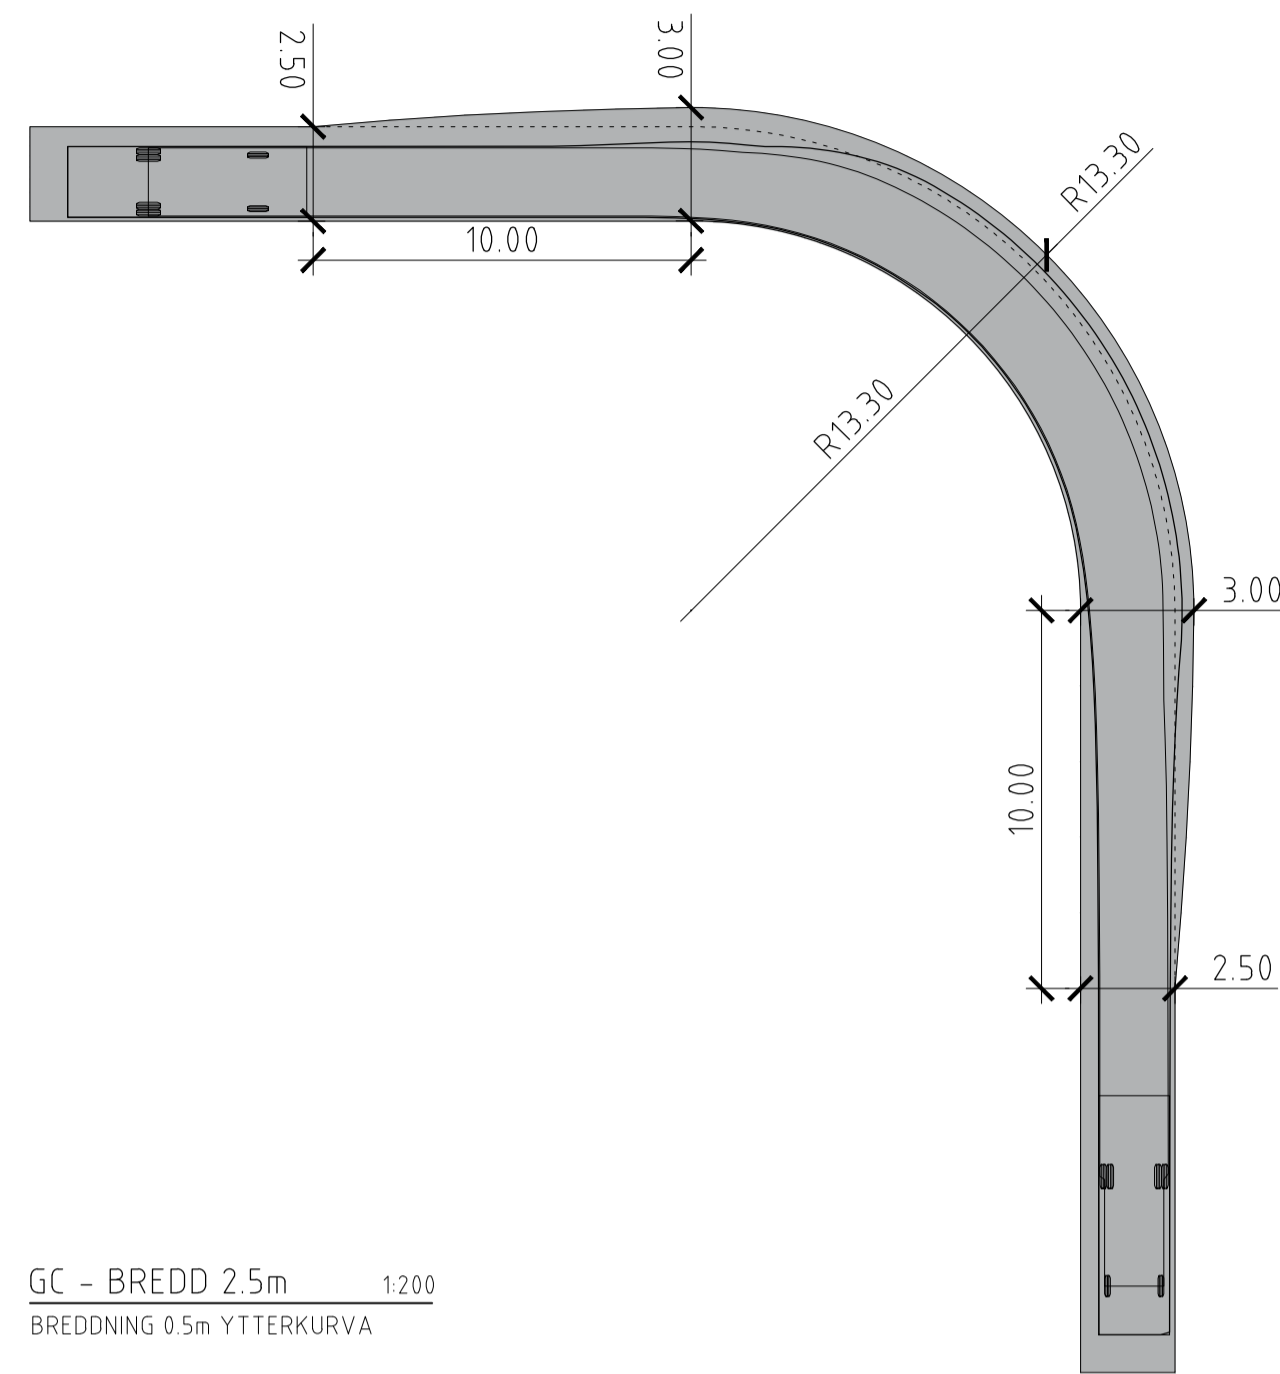


GC - BREDD 2.5m 1:200  
BREDDNING 0.5m YTTTERKURVA

UTRYMMESBEHOV DRIFTFORDON VID SVÄNG  
GC 2.5M SKARPAST MÖJLIGAST

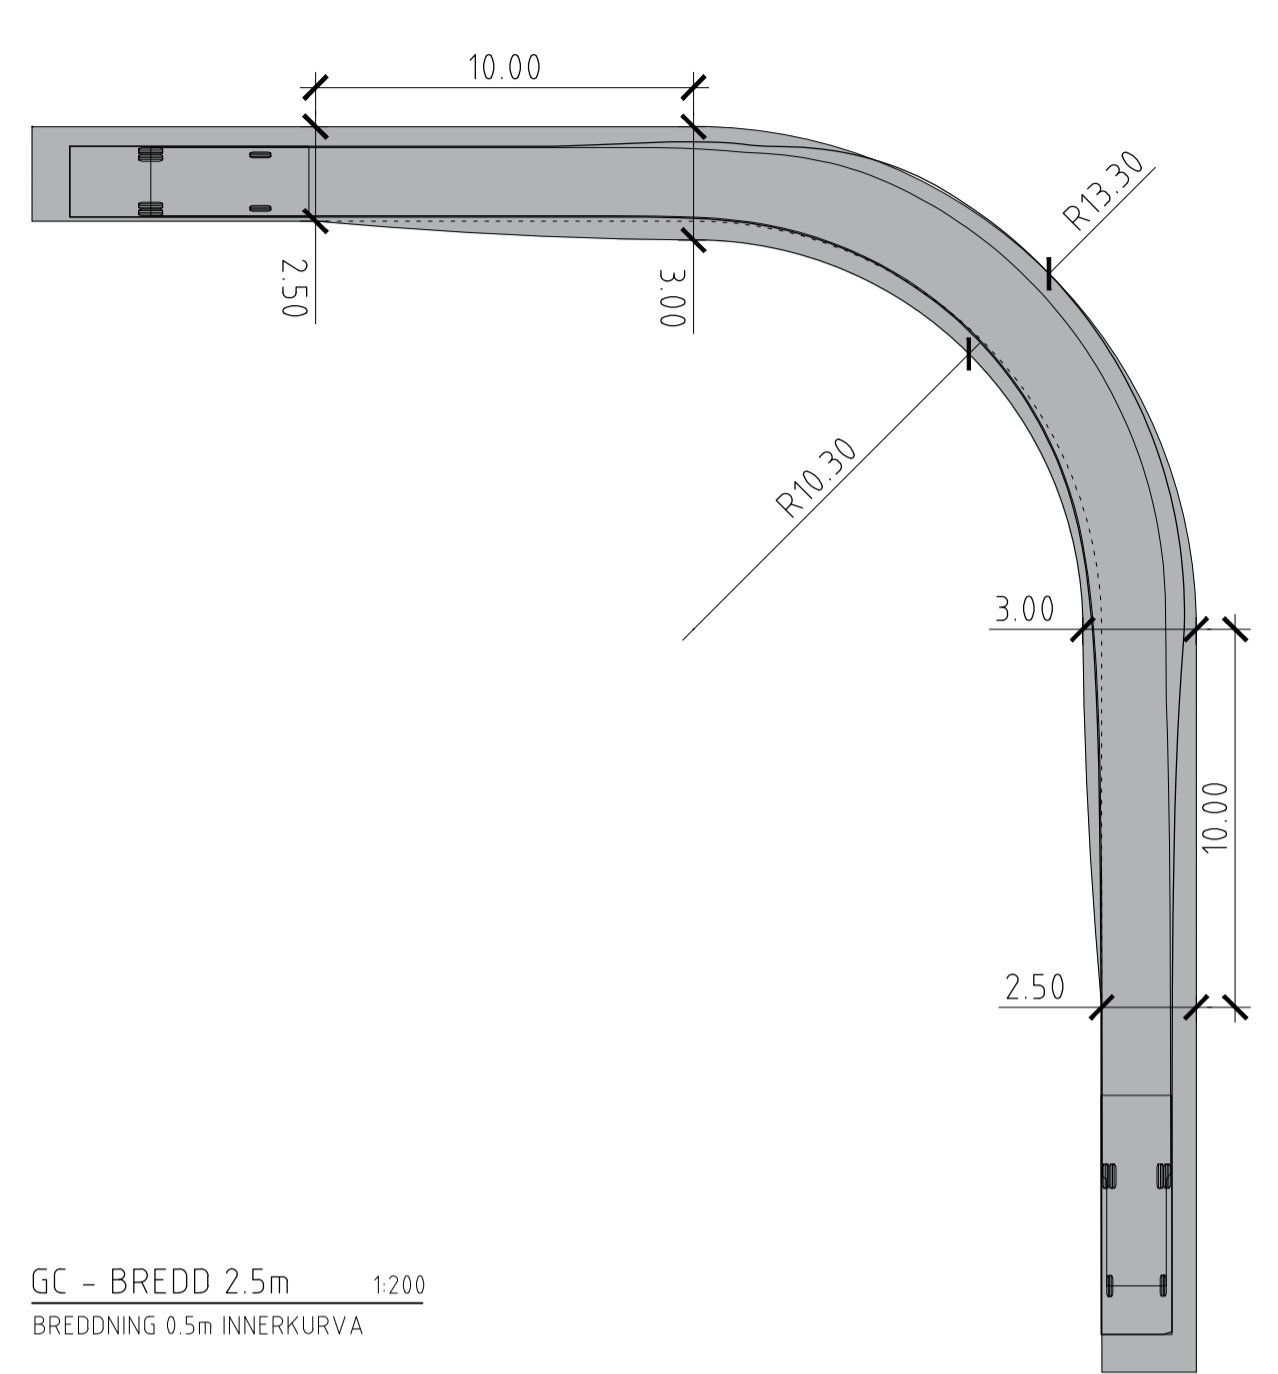

GC - BREDD 2.5m 1:200  
BREDDNING 0.5m INNERKURVA

UTRYMMESBEHOV DRIFTFORDON VÄNDPLAN

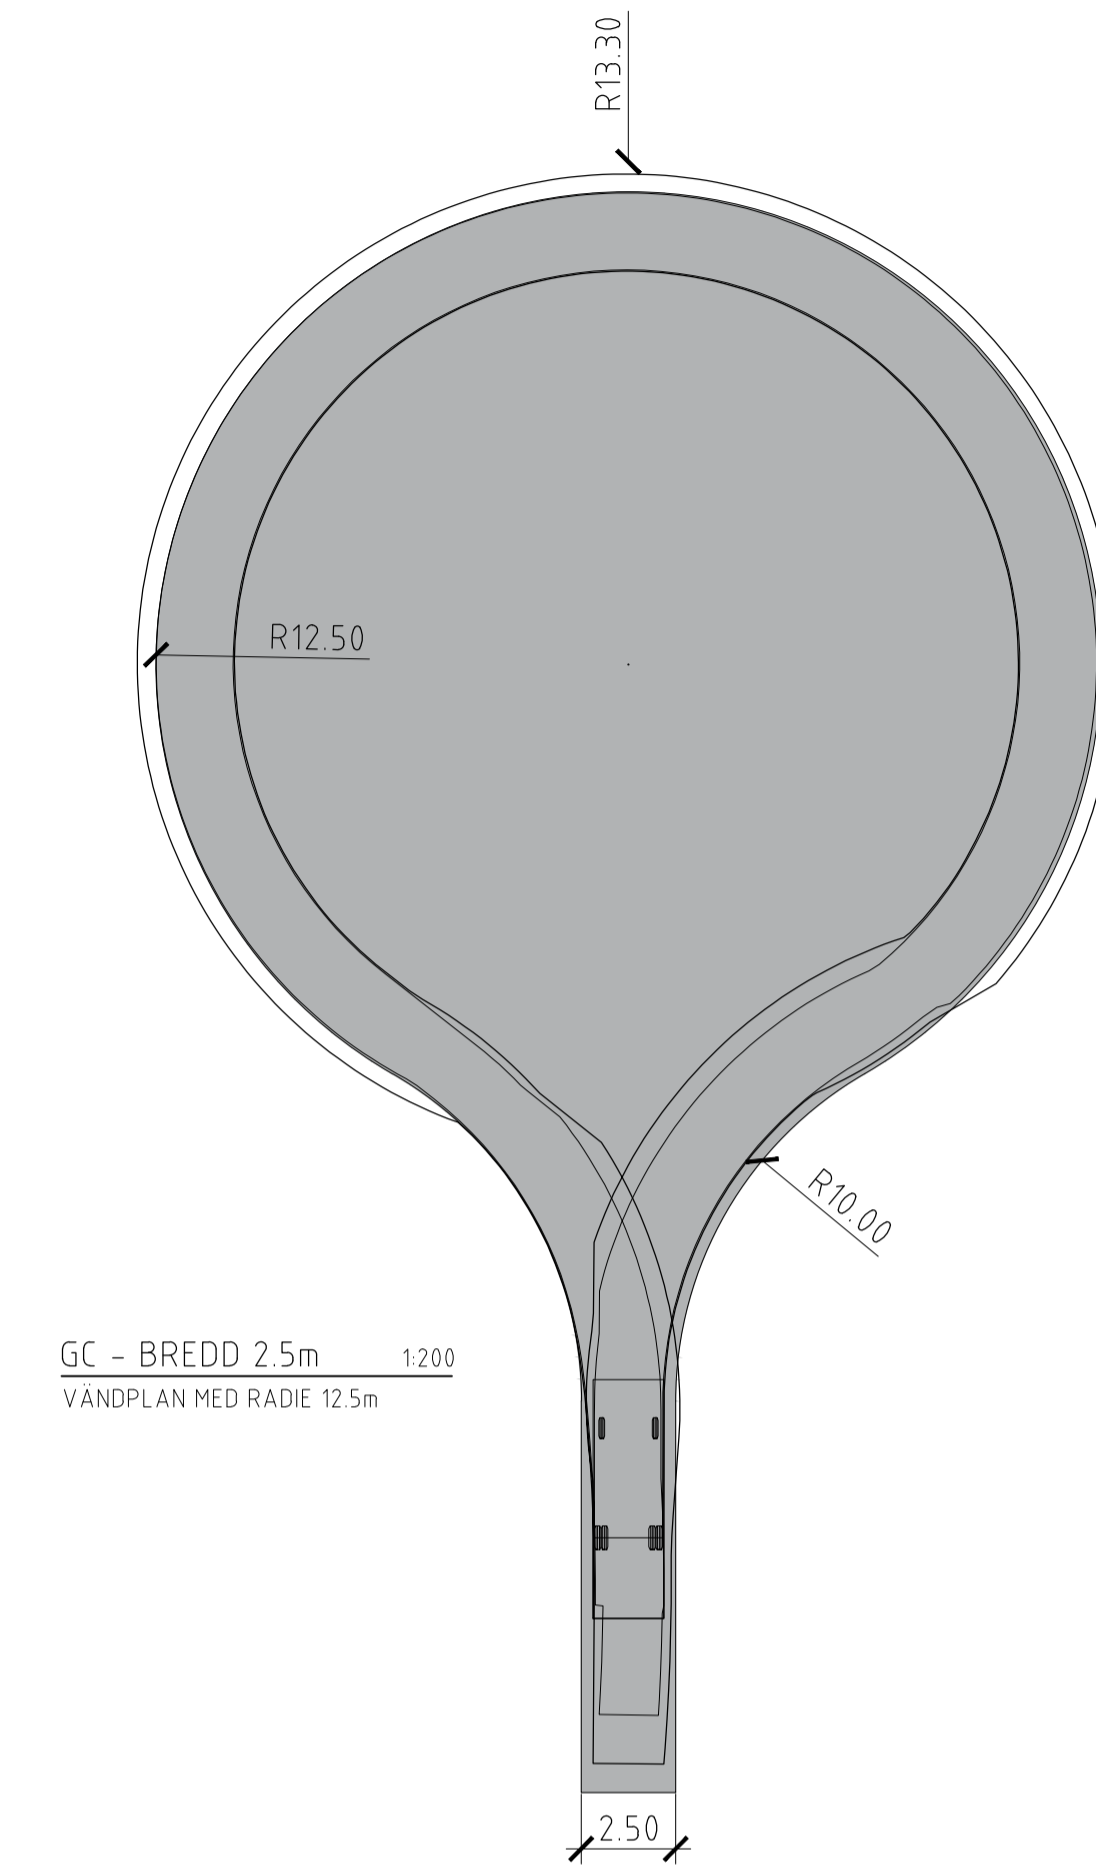

GC - BREDD 2.5m 1:200  
VÄNDPLAN MED RADIE 12.5m

FÖRKLARINGAR

- KÖRBANEKANT
- KÖRBANEKANT INNAN BRÄDDNING
- KÖRBANA
- DRIFTFORDON BELYSNING


FÖRESKRIFTER

GC - VÄG BREDD 2.5m BEHÖVER BREDDAS I KURVOR, 10m ÖVERGÅNG FRÅN 2.5m TILL 3m

RADIEFLAGGOR ENLIGT: YTTTERKANT OCH INNERKANT


DRIFTFORDONET ÄR DIMENSIONERAT ENLIGT FÖLJANDE:  
HASTIGHET: 5KM/H  
LÅNGD: 6.3m  
BREDD: 1.9m  
BREDD FRÄMRE HJULAXEL: 1.6m  
BREDD BAKRE HJULAXEL: 1.8m  
AXELAVSTÅND: 2.9m  
MINSTA SVÄNGRADIE KANTSTEN-KANSTEN: 12.4m

UTRYMMESBEHOV DRIFTFORDON VID SVÄNG  
GC 2.5M SKARPAST MÖJLIGAST UTAN BREDDNING

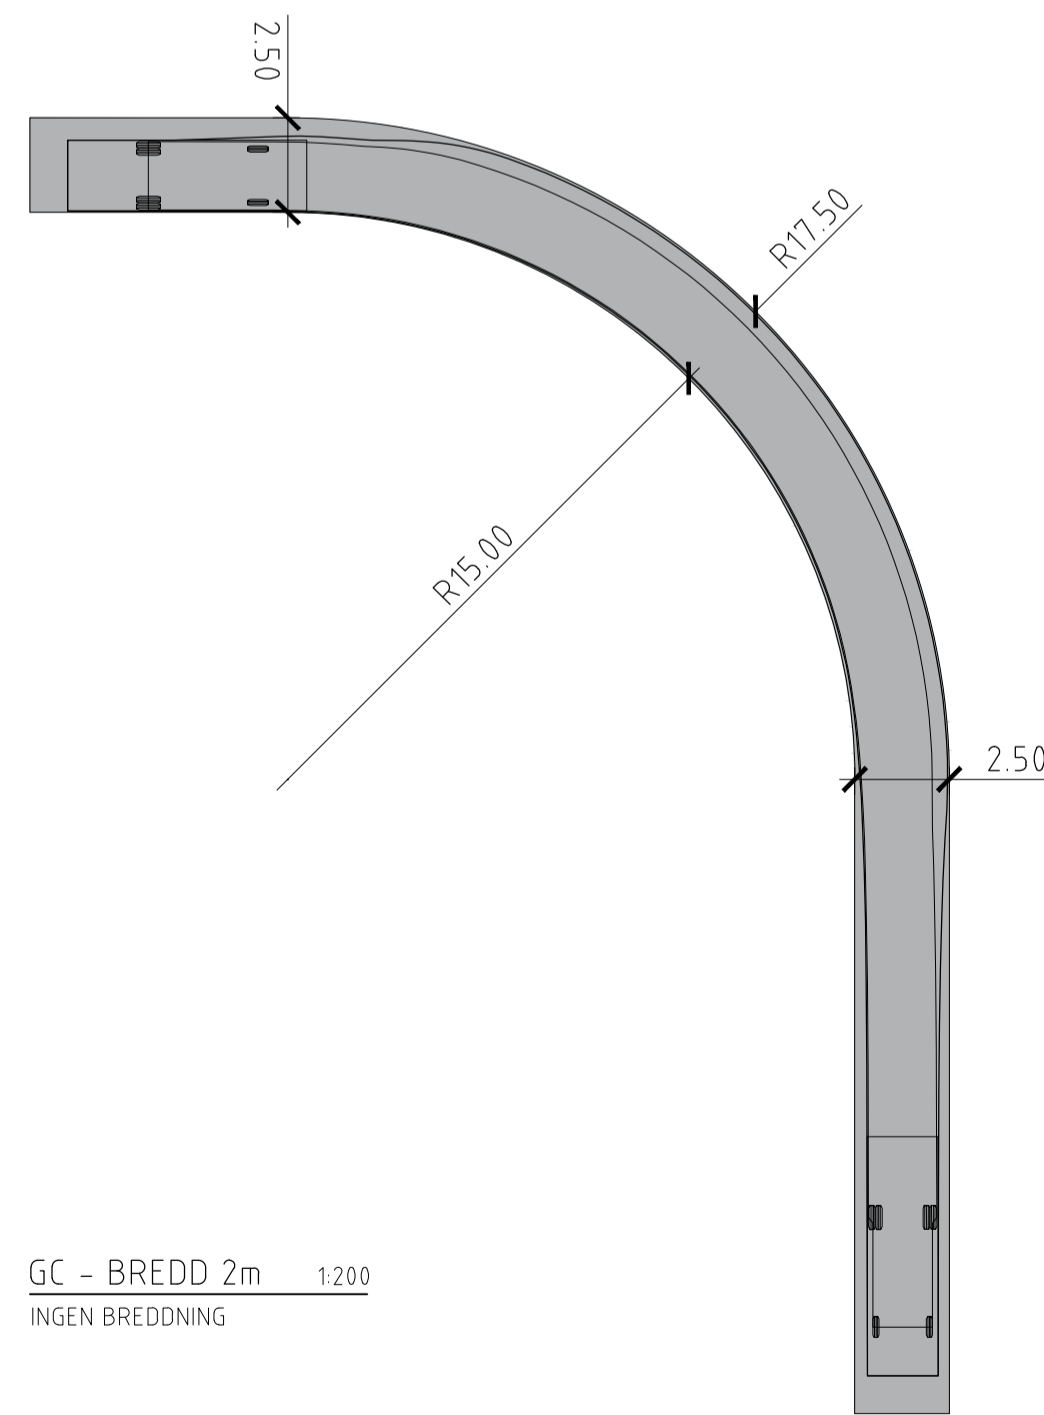


GC - BREDD 2m 1:200  
INGEN BREDDNING

UTRYMMESBEHOV DRIFTFORDON VID SVÄNG  
GC 3M SKARPAST MÖJLIGAST

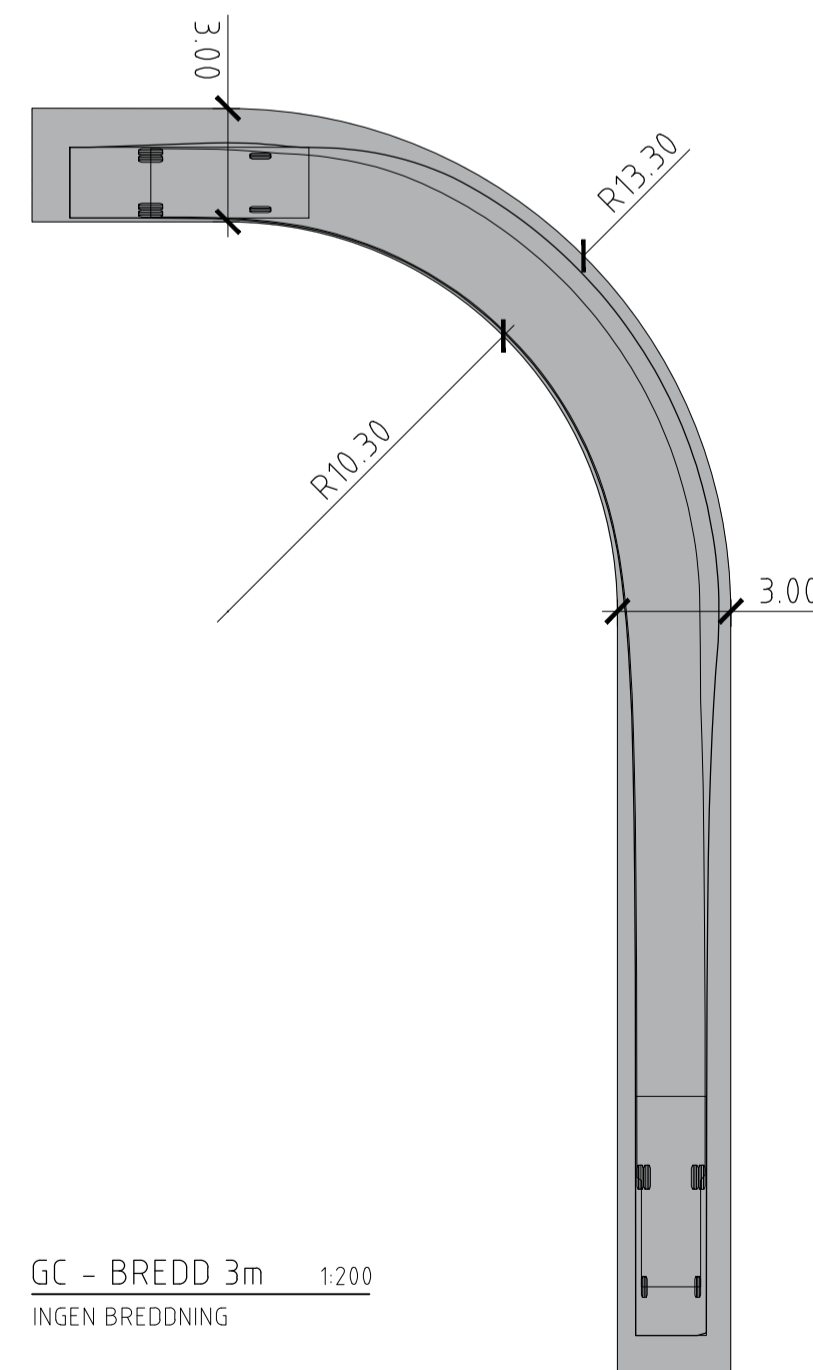

GC - BREDD 3m 1:200  
INGEN BREDDNING

UTRYMMESBEHOV DRIFTFORDON VID  
TREPUNKTSVÄNDNING

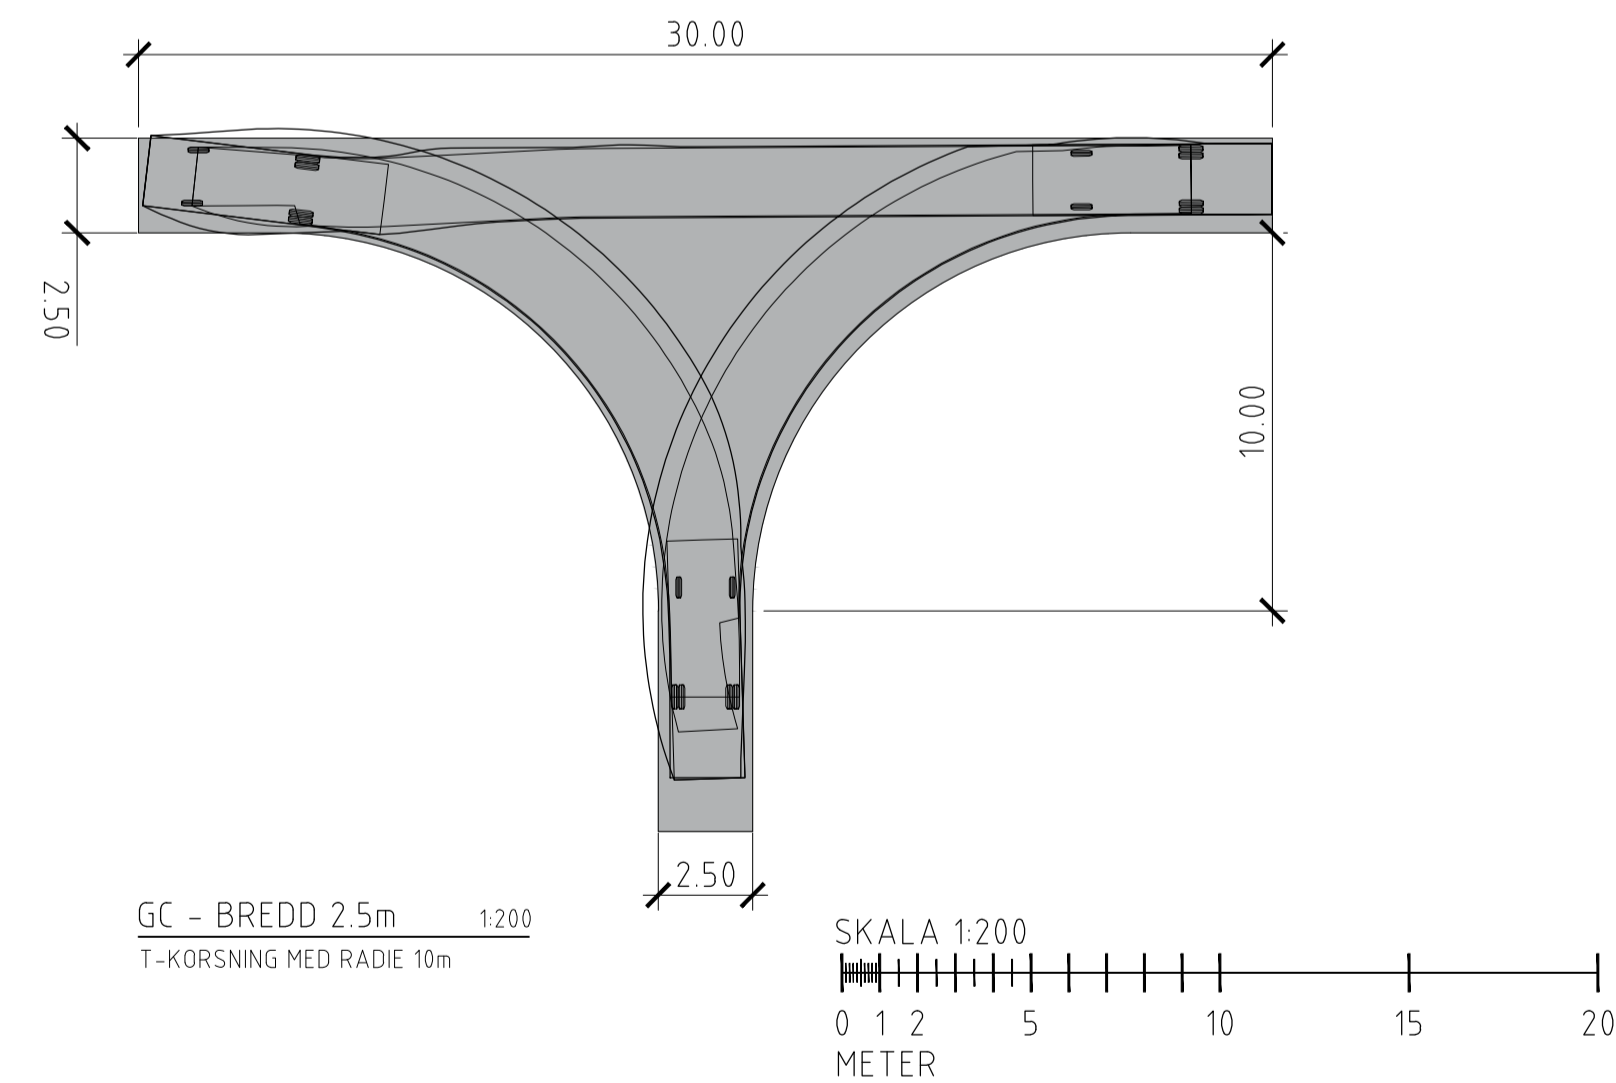

GC - BREDD 2.5m 1:200  
T-KORSNING MED RADIE 10m

SKALA 1:200  
0 1 2 5 10 15 20  
METER



Göteborgs  
Stad

Stadsmiljöförvaltningen

STANDARDRITNING  
Körspår för driftfordon (belysning)  
på gångbana

Gäller fr.o.m  
TH 2026:1

Beslutad av Avdelning:	Ansvarig Enhet:	FORMAT	SKALA	RITNINGNUMMER	REV
Anläggning och infrastruktur	Byggnadsverk Belysning	A1	1:200	4509	