



VID GÅNGBANEBREDD < 2.5 m

Skala: 1:100

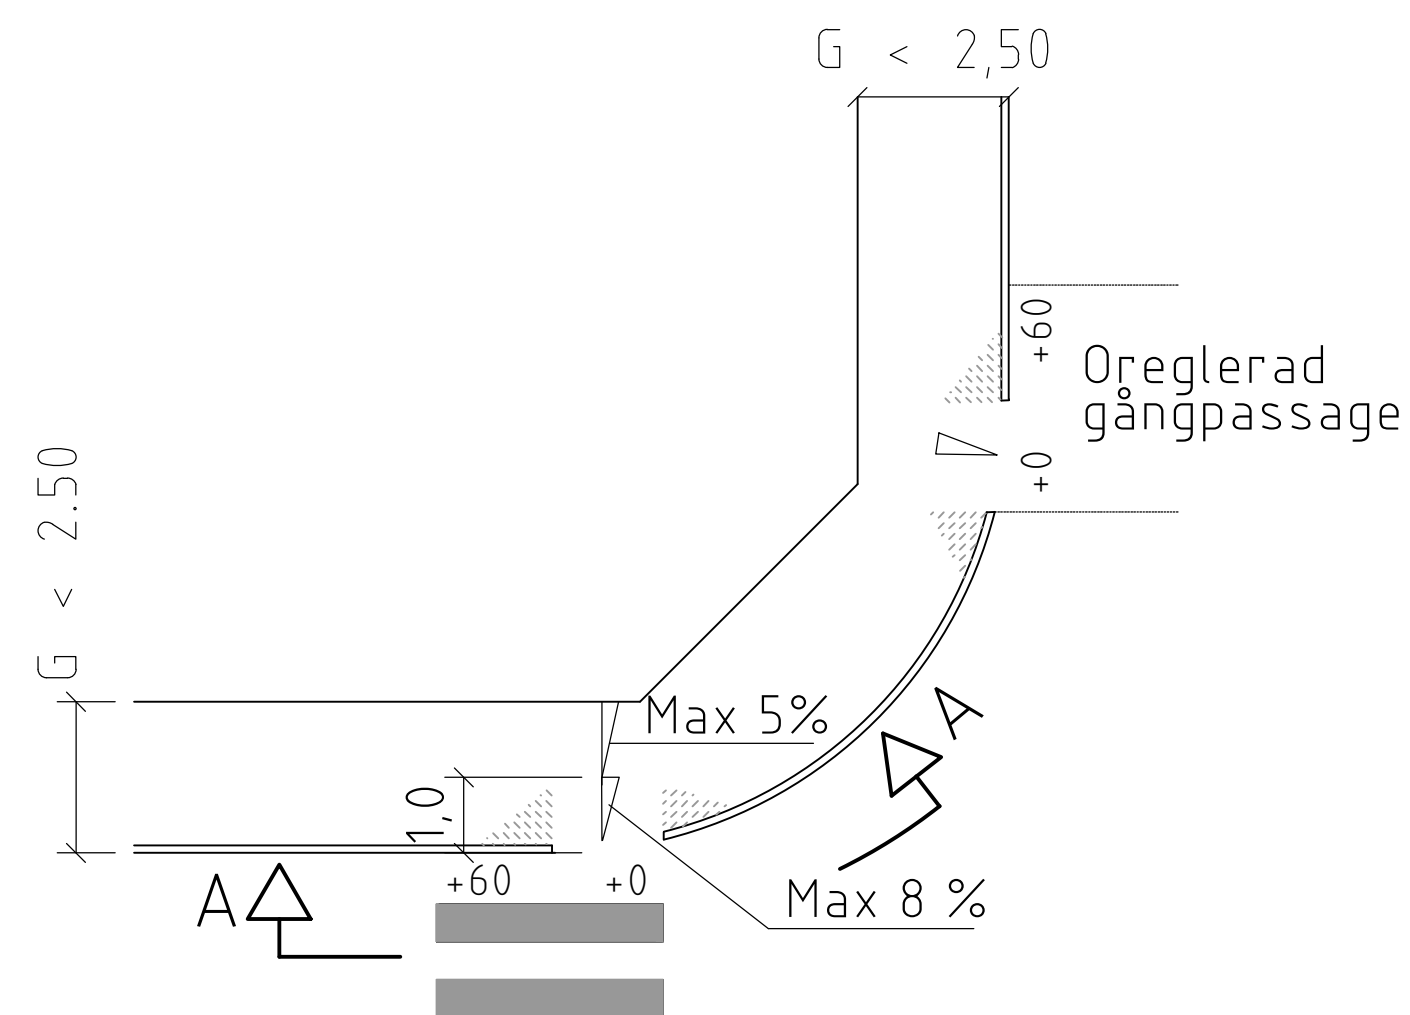


SEKTION A - A
GRANITKANTSTEN

Skala: 1:50

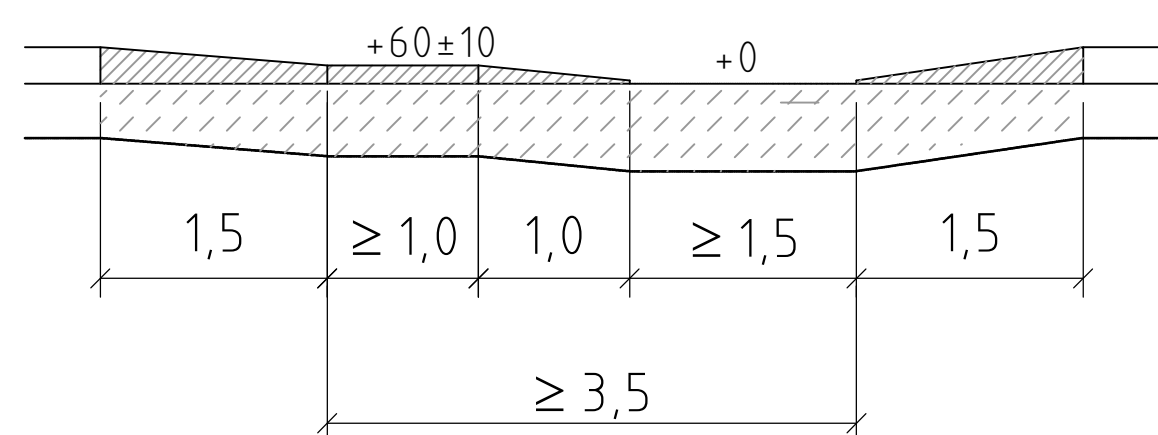


SEKTION A - A
BETONGKANTSTÖD

Skala: 1:50

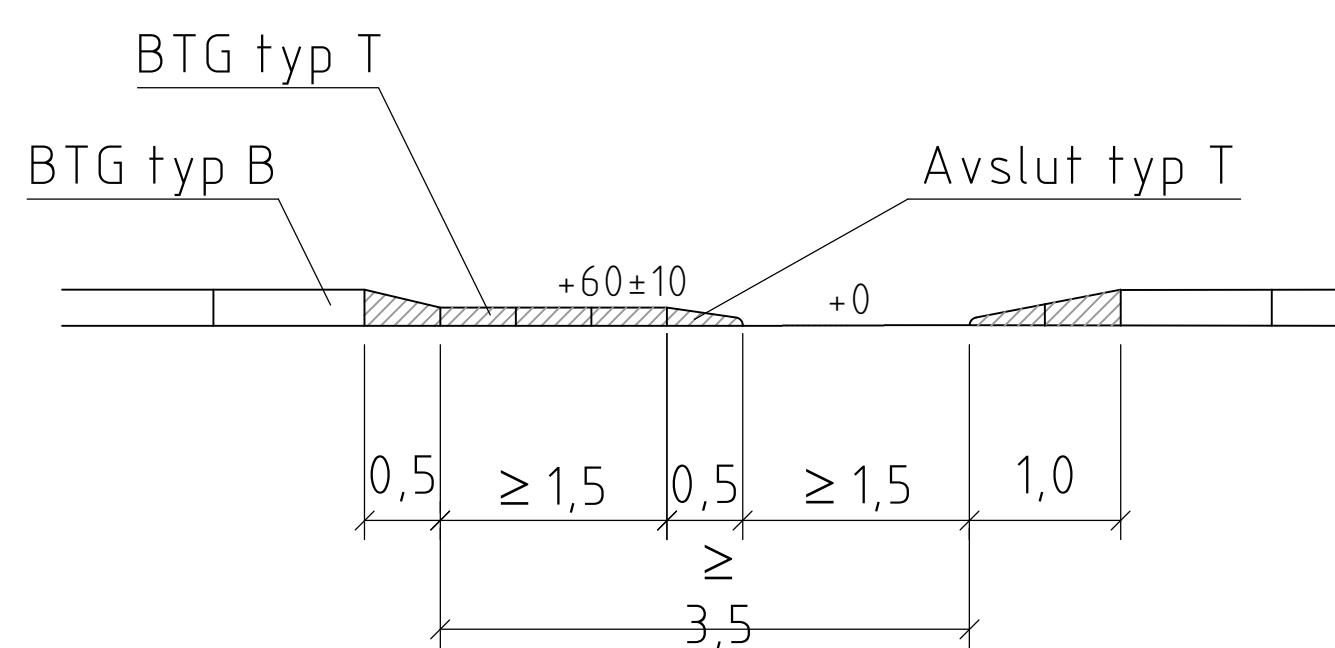


VID GÅNGBANEBREDD ≥ 2.5 m

Skala: 1:100

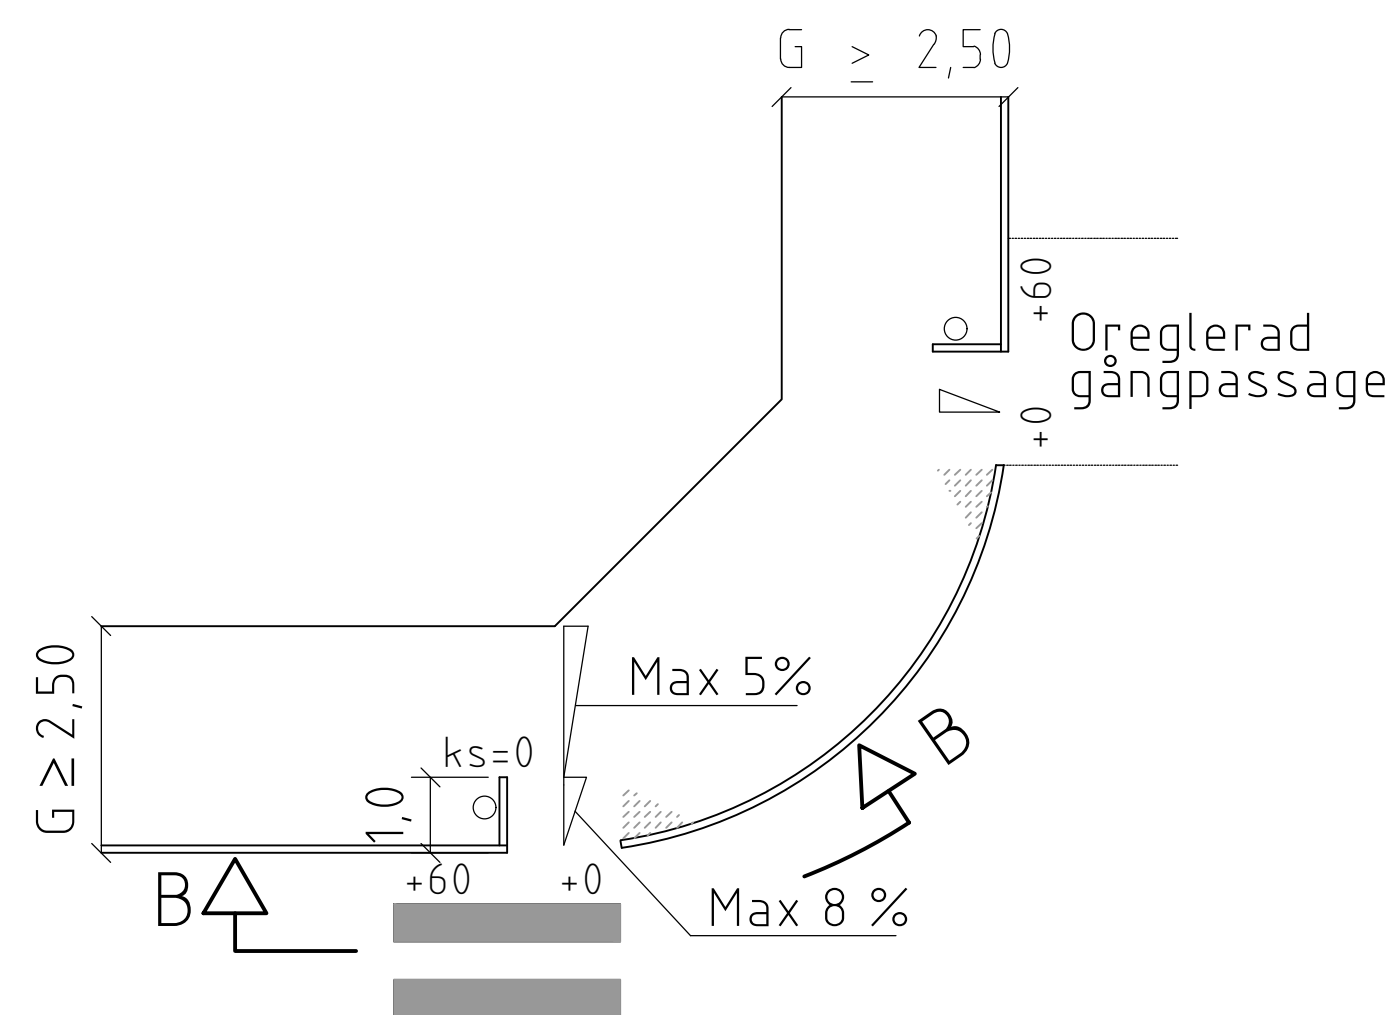


SEKTION B - B
GRANITKANTSTEN

Skala: 1:50

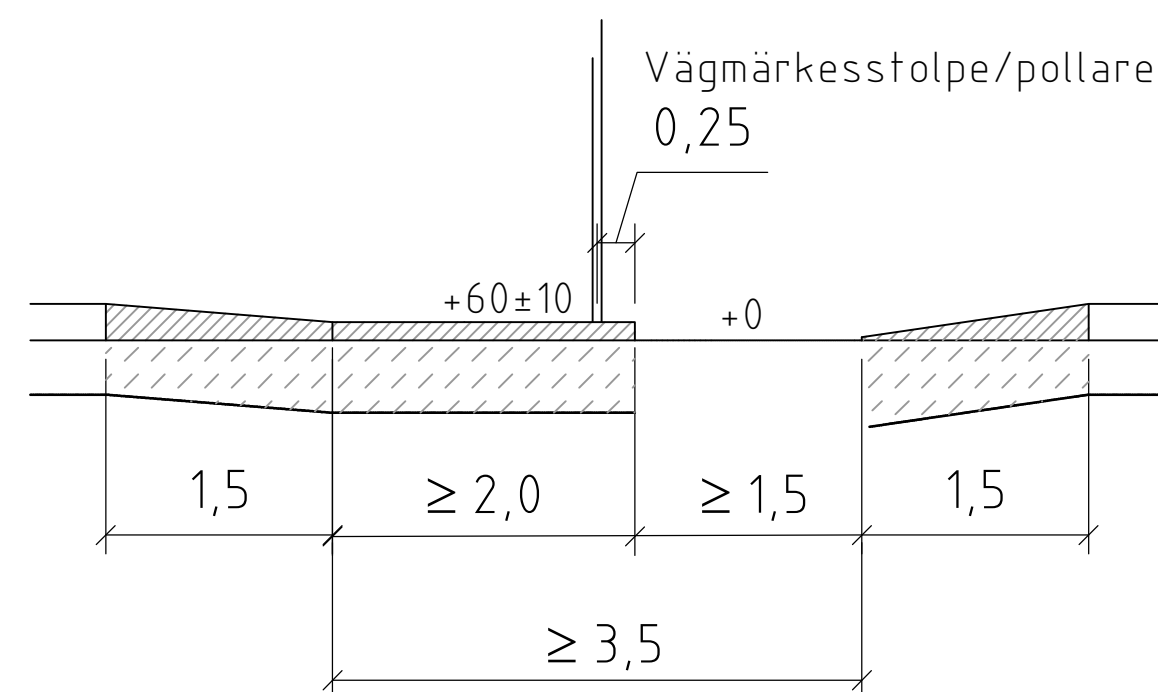


SEKTION B - B
BETONGKANTSTÖD

Skala: 1:50

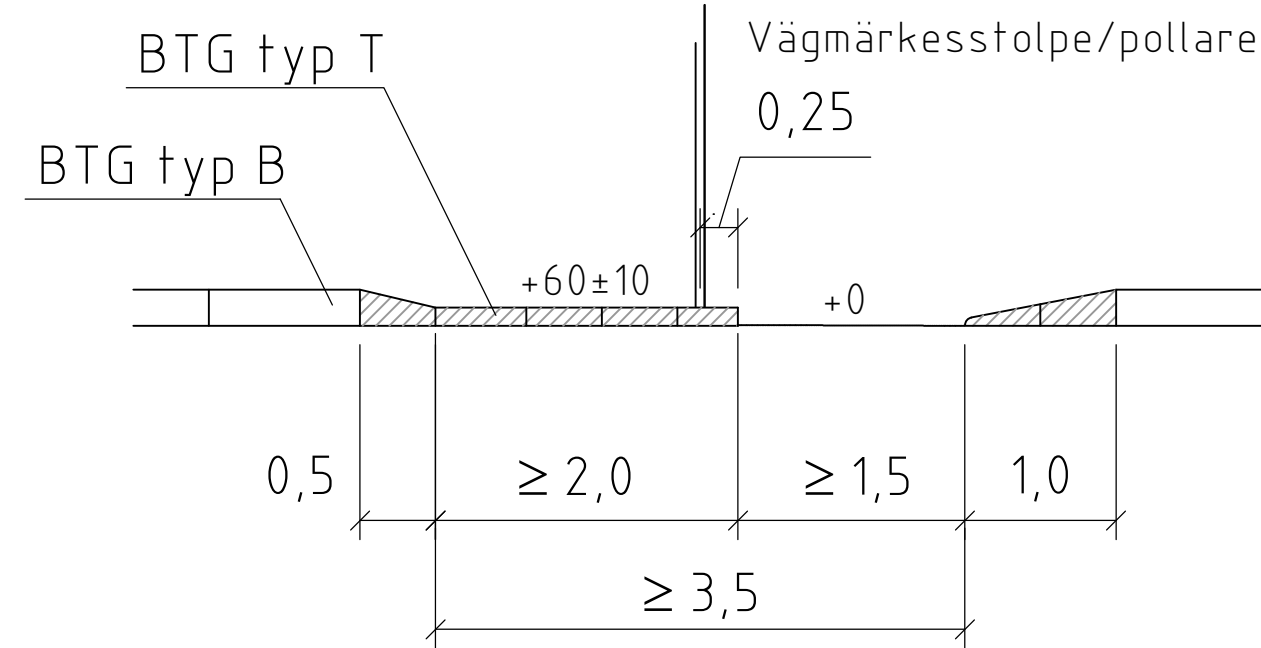


VID MINDRE GATOR/TRAFIKFLÖD RULLSTOLSRAMP UTAN SÄRSKIL GÅNGPASSAGE

Skala: 1:100

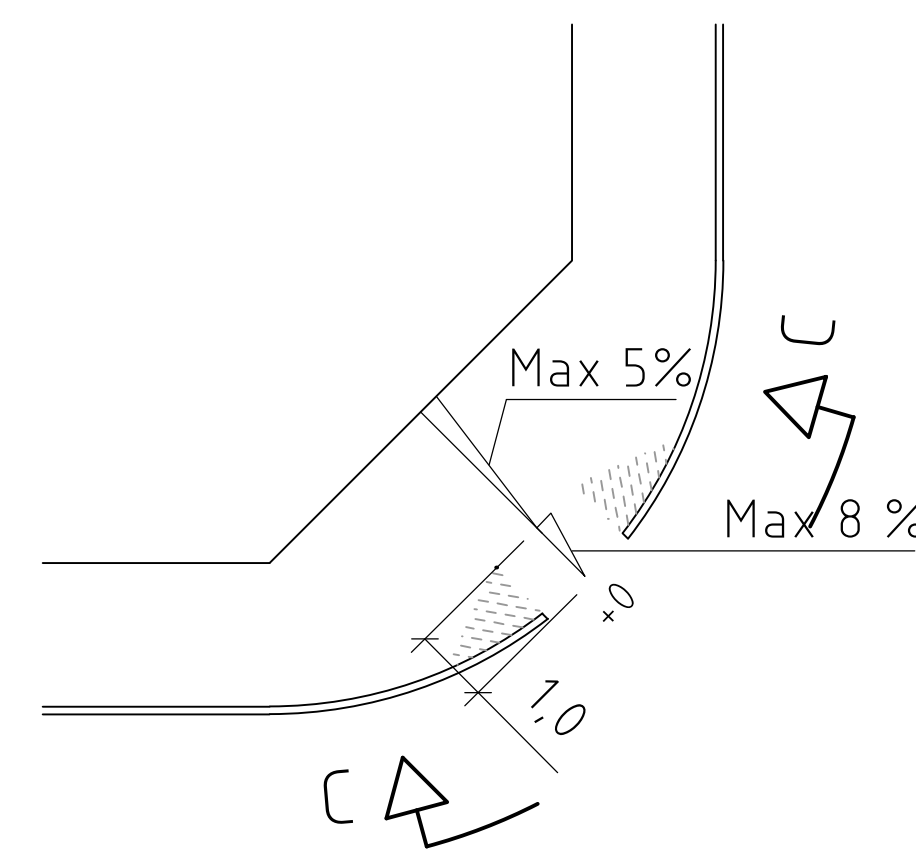


SEKTION C - C
GRANITKANTSTEN

Skala: 1:50

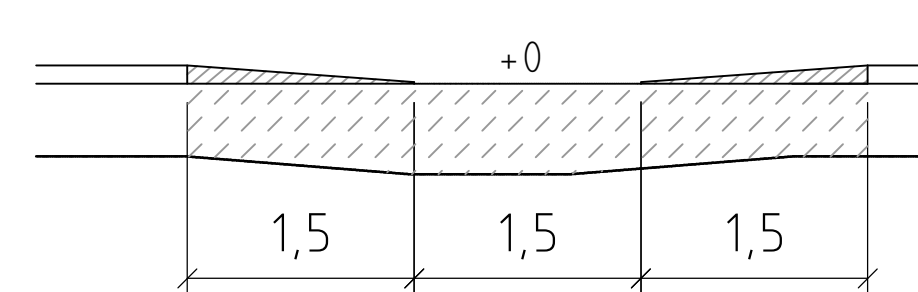

SEKTION C - C
BETONGKANTSTÖD

Skala: 1:50

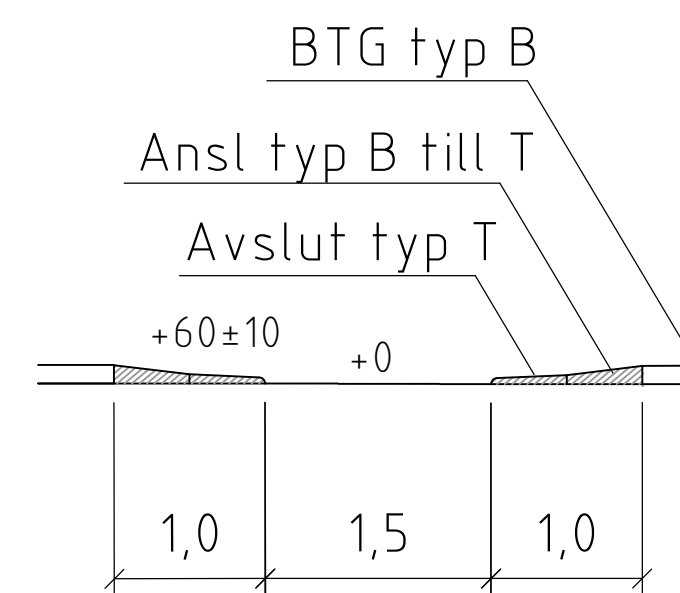

Anvisningar

Del för personer med synnedsättningar

Kantstødet sätts på +60±10mm och vinkelrätt mot gångriktningen. Kantstødet används av de synskadade för att ta ut riktningen över gatan. Övergången placeras längst bort från korsningen så att personer med nedsatt syn inte riskerar att hamna ute i korsningen om de av misstag går snett över gatan.

I gatumiljön ska det finnas någon information som hjälper de synskadade att uppmärksamma var övergången är belägen. Det kan t ex vara en vägmärkesstolpe, belysningsstolpe, pollare eller ett hushörn.

Del för personer med rörelsenedsättningar

Övergångsställen/gångpassager utformas med en utjämnad del (kort ramp).

Utjämnningen/den korta rampen mellan kör- och gångbana utformas så att lutningen inte överstiger 8%. Detta gäller även utjämnning/kort ramp mellan parkeringsplats för rörelsehindrad och gångbana.

En ramp ska i normalfallet utformas utan kantsten mellan gångbana och körbana. Vid byte av yttskiktmaterial behövs det en kantsten, som då sätts i +0mm. Vid behov, för att lösa gatans vattenavrinning i befintliga miljöer, kan kantsten sättas på +10mm.

Ramsten

Sänkning av ramsten vid övergångsställen/gångpassager utförs enligt princip "Vid gångbanelägd < 2,5 m".

		STANDARDDRITNING Övergångsställe Gångpassage	
Beslutad av Avdelning: Planering och investering		Ansvarig Enhet: Utformning	
Stadsmiljöförvaltningen		FORMAT: A1	SKALA: var
RITNINGNUMMER: 4510		REV: Q	