

Krav bundet bärlager, dränerande

Bitumenhalt: Krav \geq 4,5%
 Hålrums: Skall ligga mellan 20 och 25%
 Lagertjocklek: 120 mm


Utläggning: Varje lager skall vara minst tre gånger stenstorleken tjock så att krossad sten vid packning minimeras.

Packning: Skall pågå på varje lager så länge som vältspår syns på ytan. Antal vältrar 2 st.

Jämnhet: Slutlig belägningyta får ej uppvisa större ojämnheter än 6 mm relativt en 5m rätskiva utlagd i beläggningsdragets längdriktning.

Provning: På uppborrade provkroppar (2st) bestäms bitumenhalt, hålrums halt och tjocklek.

Borrplatser tas ut av bygglidare.

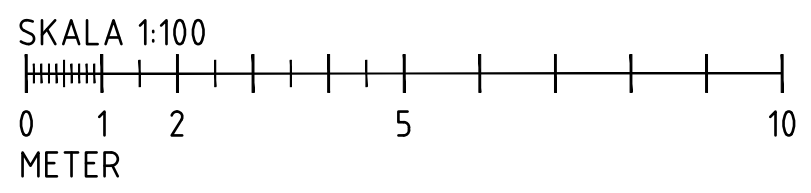

**Göteborgs
Stad**

Trafikkontoret

STANDARDRITNING
 NORMALSEKTION
 CYKELFARTSGATA

Gäller fr.o.m
 TH 2022:1

Beslutad av Avdelning: Stadens användning	Ansvarig Enhet: Stadsmiljö	FORMAT A3	SKALA 1:100	RITNINGNUMMER 4541	REV B
--	-------------------------------	--------------	----------------	-----------------------	----------