

X) Krav bundet bärlager, dränerande


Bitumenhalt: Krav \geq 4,5%
 Hålrums: Ska ligga mellan 20 och 25%
 Lagertjocklek: 120 mm

Utläggning: Varje lager ska vara minst tre gånger stenstorleken tjock så att krossad sten vid packning minimeras.

Packning: Ska pågå på varje lager så länge som vältspår syns på ytan. Antal vältar 2 st.

Jämnhet: Slutlig beläggningyta får inte uppvisa större ojämnheter än 6 mm relativt en 5m rätskiva utlagd i beläggningsdragets längdriktning.

Provning: På uppborrade provkroppar (2st) bestäms bitumenhalt, hålrums halt och tjocklek. Borrplatser tas ut av bygglidare.

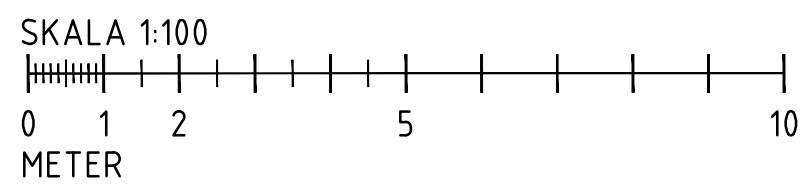

<p>Göteborgs Stad</p> <p>Trafikkontoret</p>	<p>STANDARDDRITNING NORMALSEKTION CYKELFARTSGATA</p>				
	<p>Gäller fr.o.m TH 2022:2</p>				
<p>Beslutad av Avdelning: Stadens användning</p>	<p>Ansvarig Enhet: Stadsmiljö</p>	<p>FORMAT: A3</p>	<p>SKALA: 1:100</p>	<p>RITNINGNUMMER: 4541</p>	<p>REV: C</p>

XREF:

PLC: 2022-09-26 22:46 RYDLÖV, JOANNA