

X) Krav bundet bärlager, dränerande


Bitumenhalt: Krav  $\geq$  4,5%  
 Hålrums: Ska ligga mellan 20 och 25%  
 Lagertjocklek: 120 mm

Utläggning: Varje lager ska vara minst tre gånger stenstorleken tjock så att krossad sten vid packning minimeras.

Packning: Ska pågå på varje lager så länge som vältspår syns på ytan. Antal vältar 2 st.

Jämnhets: Slutlig beläggningyta får inte uppvisa större ojämnheter än 6 mm relativt en 5m rätskiva utlagd i beläggningsdragets längdriktning.

Provning: På uppborrade provkroppar (2st) bestäms bitumenhalt, hålrums halt och tjocklek. Borrplatser tas ut av bygglidare.

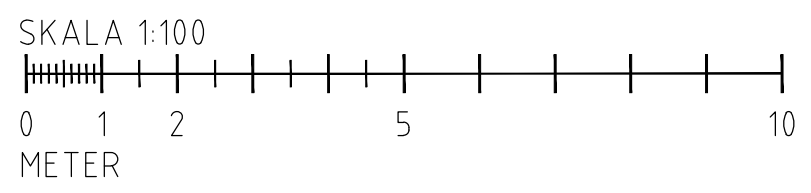

 <b>Göteborgs Stad</b> Stadsmiljöförvaltningen		<b>STANDARDDRITNING</b> Normalsektion Cykelfartsgata			
		<small>Gäller fr.o.m TH 2023:2</small>			
Beslutad av Avdelning: Planering och investering	Ansvarig Enhet: Utformning	FORMAT A3	SKALA 1:100	RITNINGNUMMER 4541	REV E

XREF:

PLO: 2023-10-23 10:59 JOANNA RYDLÖV