



Material: Grå, rödgrå eller röd granit
 Ytbehandling: Synliga ytor krysshamrade grad 2
 under mark råkilad yta
 Montering: Fastgjutes i betong
 Mått i mm

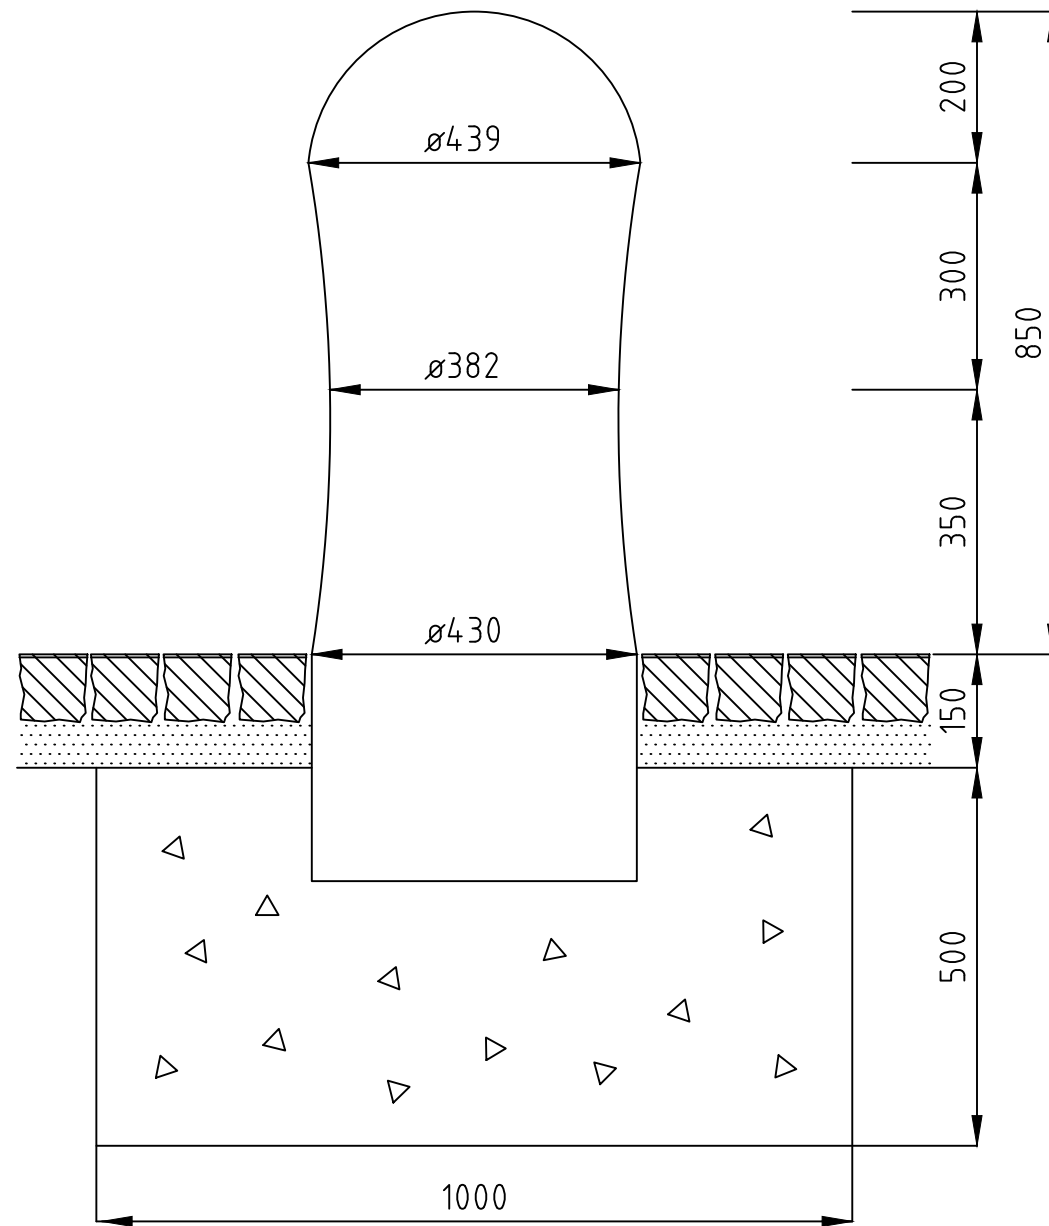

SKALA 1:10

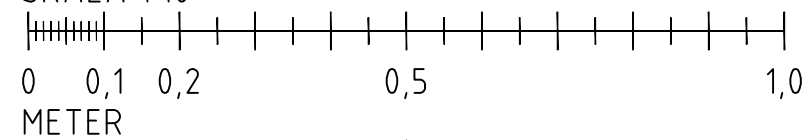

 Göteborgs Stad Trafikkontoret		STANDARDRITNING FÖRTÖJNINGSPOLLARE		<small>Gäller fr.o.m TH 2021:2</small>	
<small>Beslutad av Avdelning:</small> Stadens anläggningar	<small>Ansvarig Enhet:</small> Byggnadsverk och Belysning	<small>FORMAT</small> A3	<small>SKALA</small> 1:10	<small>RITNINGNUMMER</small> 4553	<small>REV</small> A