


Anvisningar

- Material: Grå, rödgrå eller röd granit
 Ytbehandling: Synliga ytor krysshamrade grad 2 under mark råkilad yta
 Montering: Fastgjøtes i betong
 Mått i mm

Mått i mm

SKALA 1:10

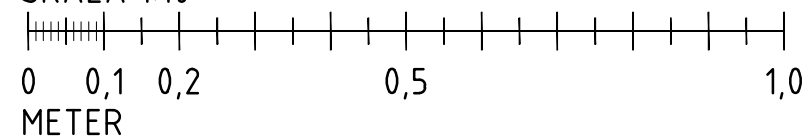

 Göteborgs Stad Stadsmiljöförvaltningen		STANDARDRITNING Förtöjningspollare	
<small>Beslutad av Avdelning:</small> Anläggning och infrastruktur	<small>Ansvarig Enhet:</small> Byggnadsverk Belysning	<small>FORMAT</small> A3	<small>SKALA</small> 1:10
		<small>RITNINGNUMMER</small> 4553	<small>REV</small> B

Gäller fr.o.m TH 2022:3