


Anvisningar

- Material: Grå, rödgrå eller röd granit  
 Ytbehandling: Synliga ytor krysshamrade grad 2  
 under mark råkilad yta  
 Montering: Fastgjøtes i betong  
 Mått i mm

Mått i mm

SKALA 1:10

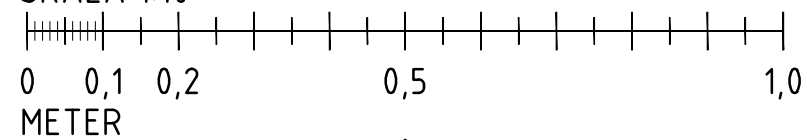

 <b>Göteborgs Stad</b> Stadsmiljöförvaltningen		<b>STANDARDRITNING</b> Förtöjningspollare		<small>Gäller fr.o.m. TH 2022:3</small>	
<small>Beslutad av Avdelning:</small> Anläggning och infrastruktur	<small>Ansvarig Enhet:</small> Byggnadsverk Belysning	<small>FORMAT</small> A3	<small>SKALA</small> 1:10	<small>RITNINGNUMMER</small> 4553	<small>REV.</small> B