



PLAN
1:20

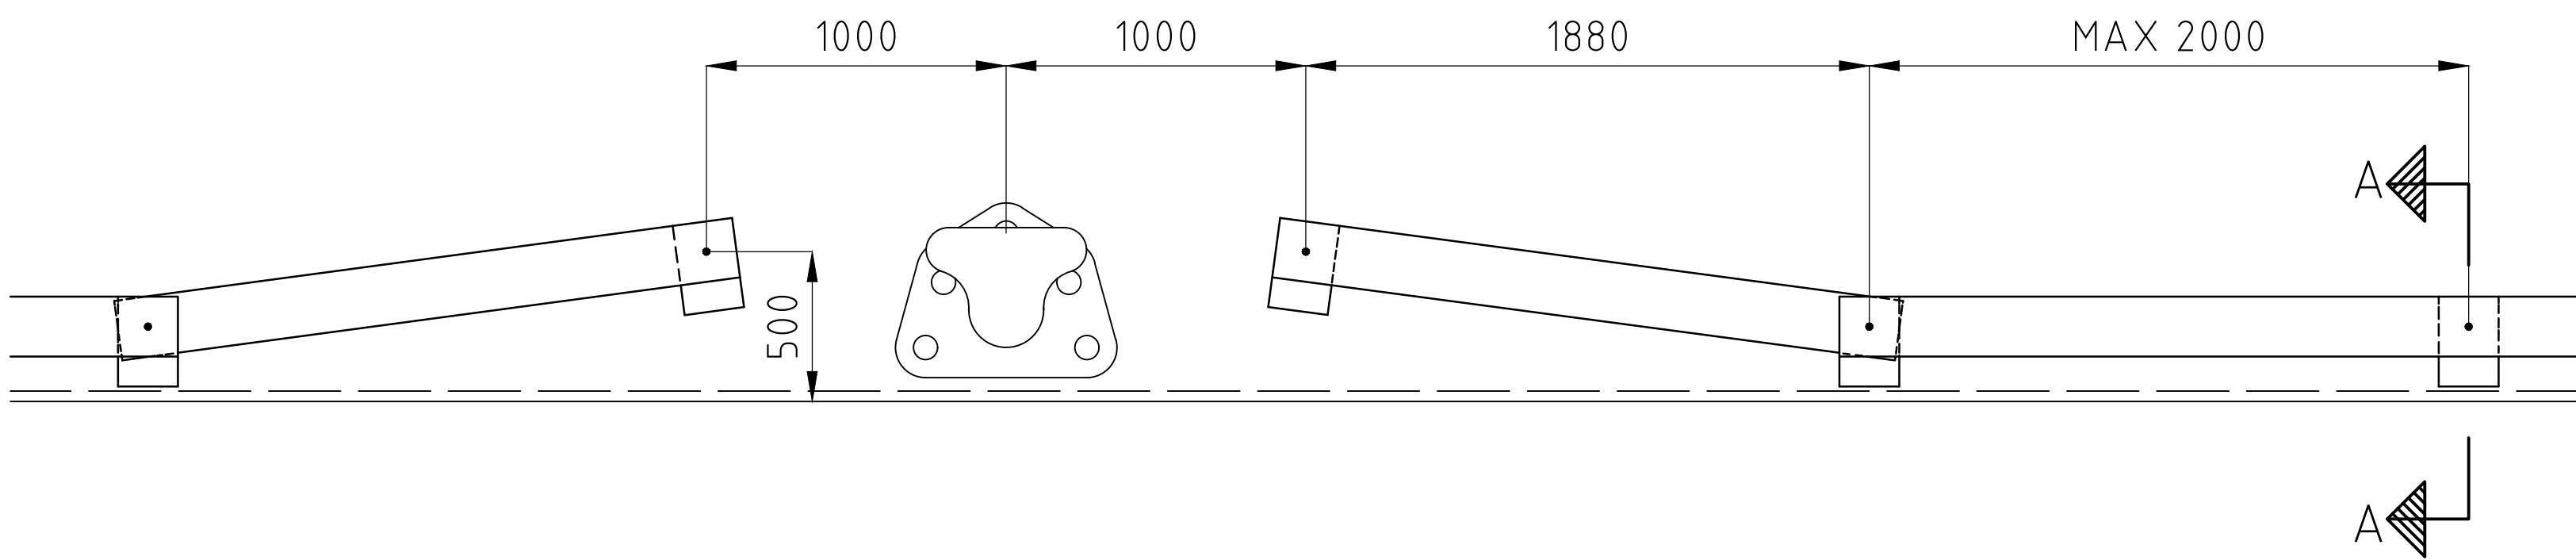

SEKTION A-A
1:15

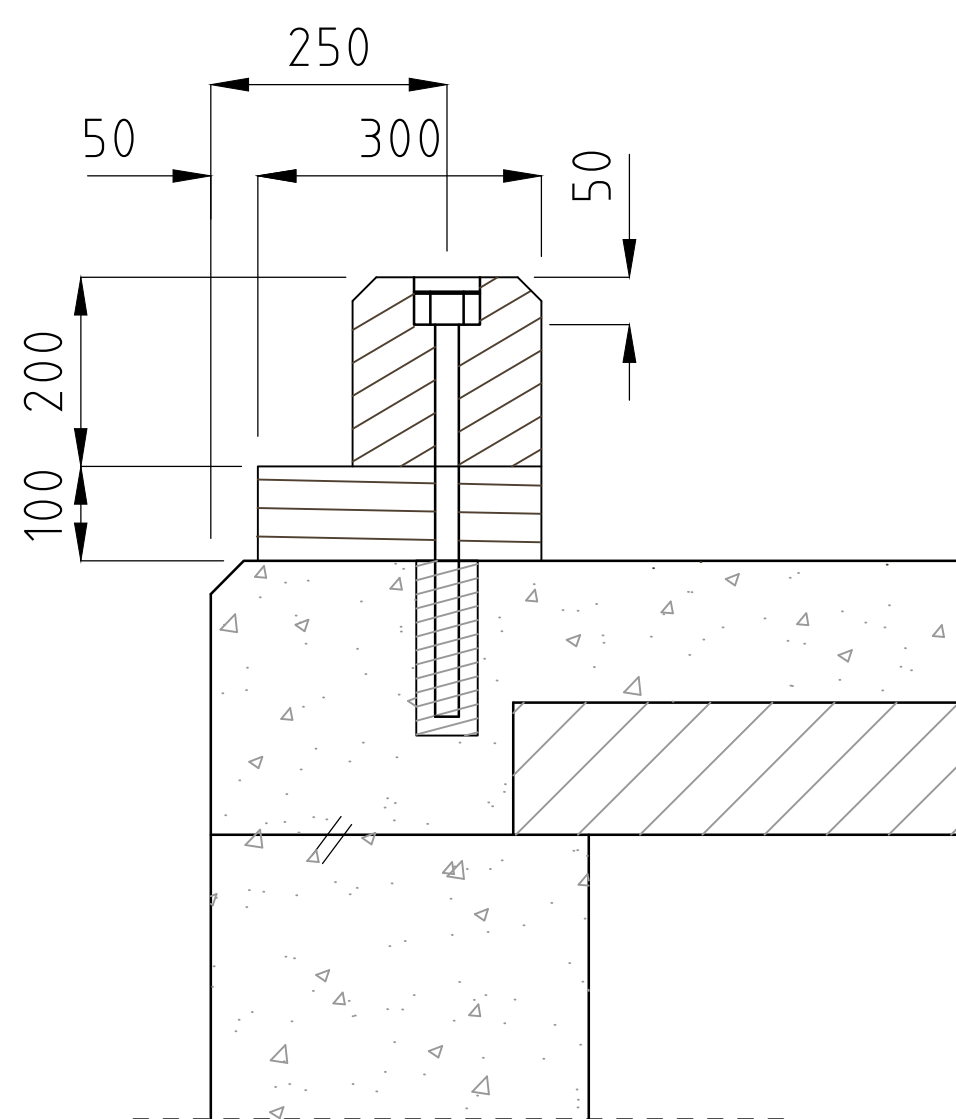

Mått i mm

Material

Trä: Avkörningsskydd 200x200, med avfasade överhörn
Underlägg 100x200 l=300
Kvalitet: Kärnek alternativt tryckimpregnerad furu

Stål: Förankringsbult Ø25 l=450, (kapas till l=350
fartygspollare) med spiral och bricka fabrikat
BYGGMA el likv.