




# UTFORMNING MED DELVIS GÅNGBANA

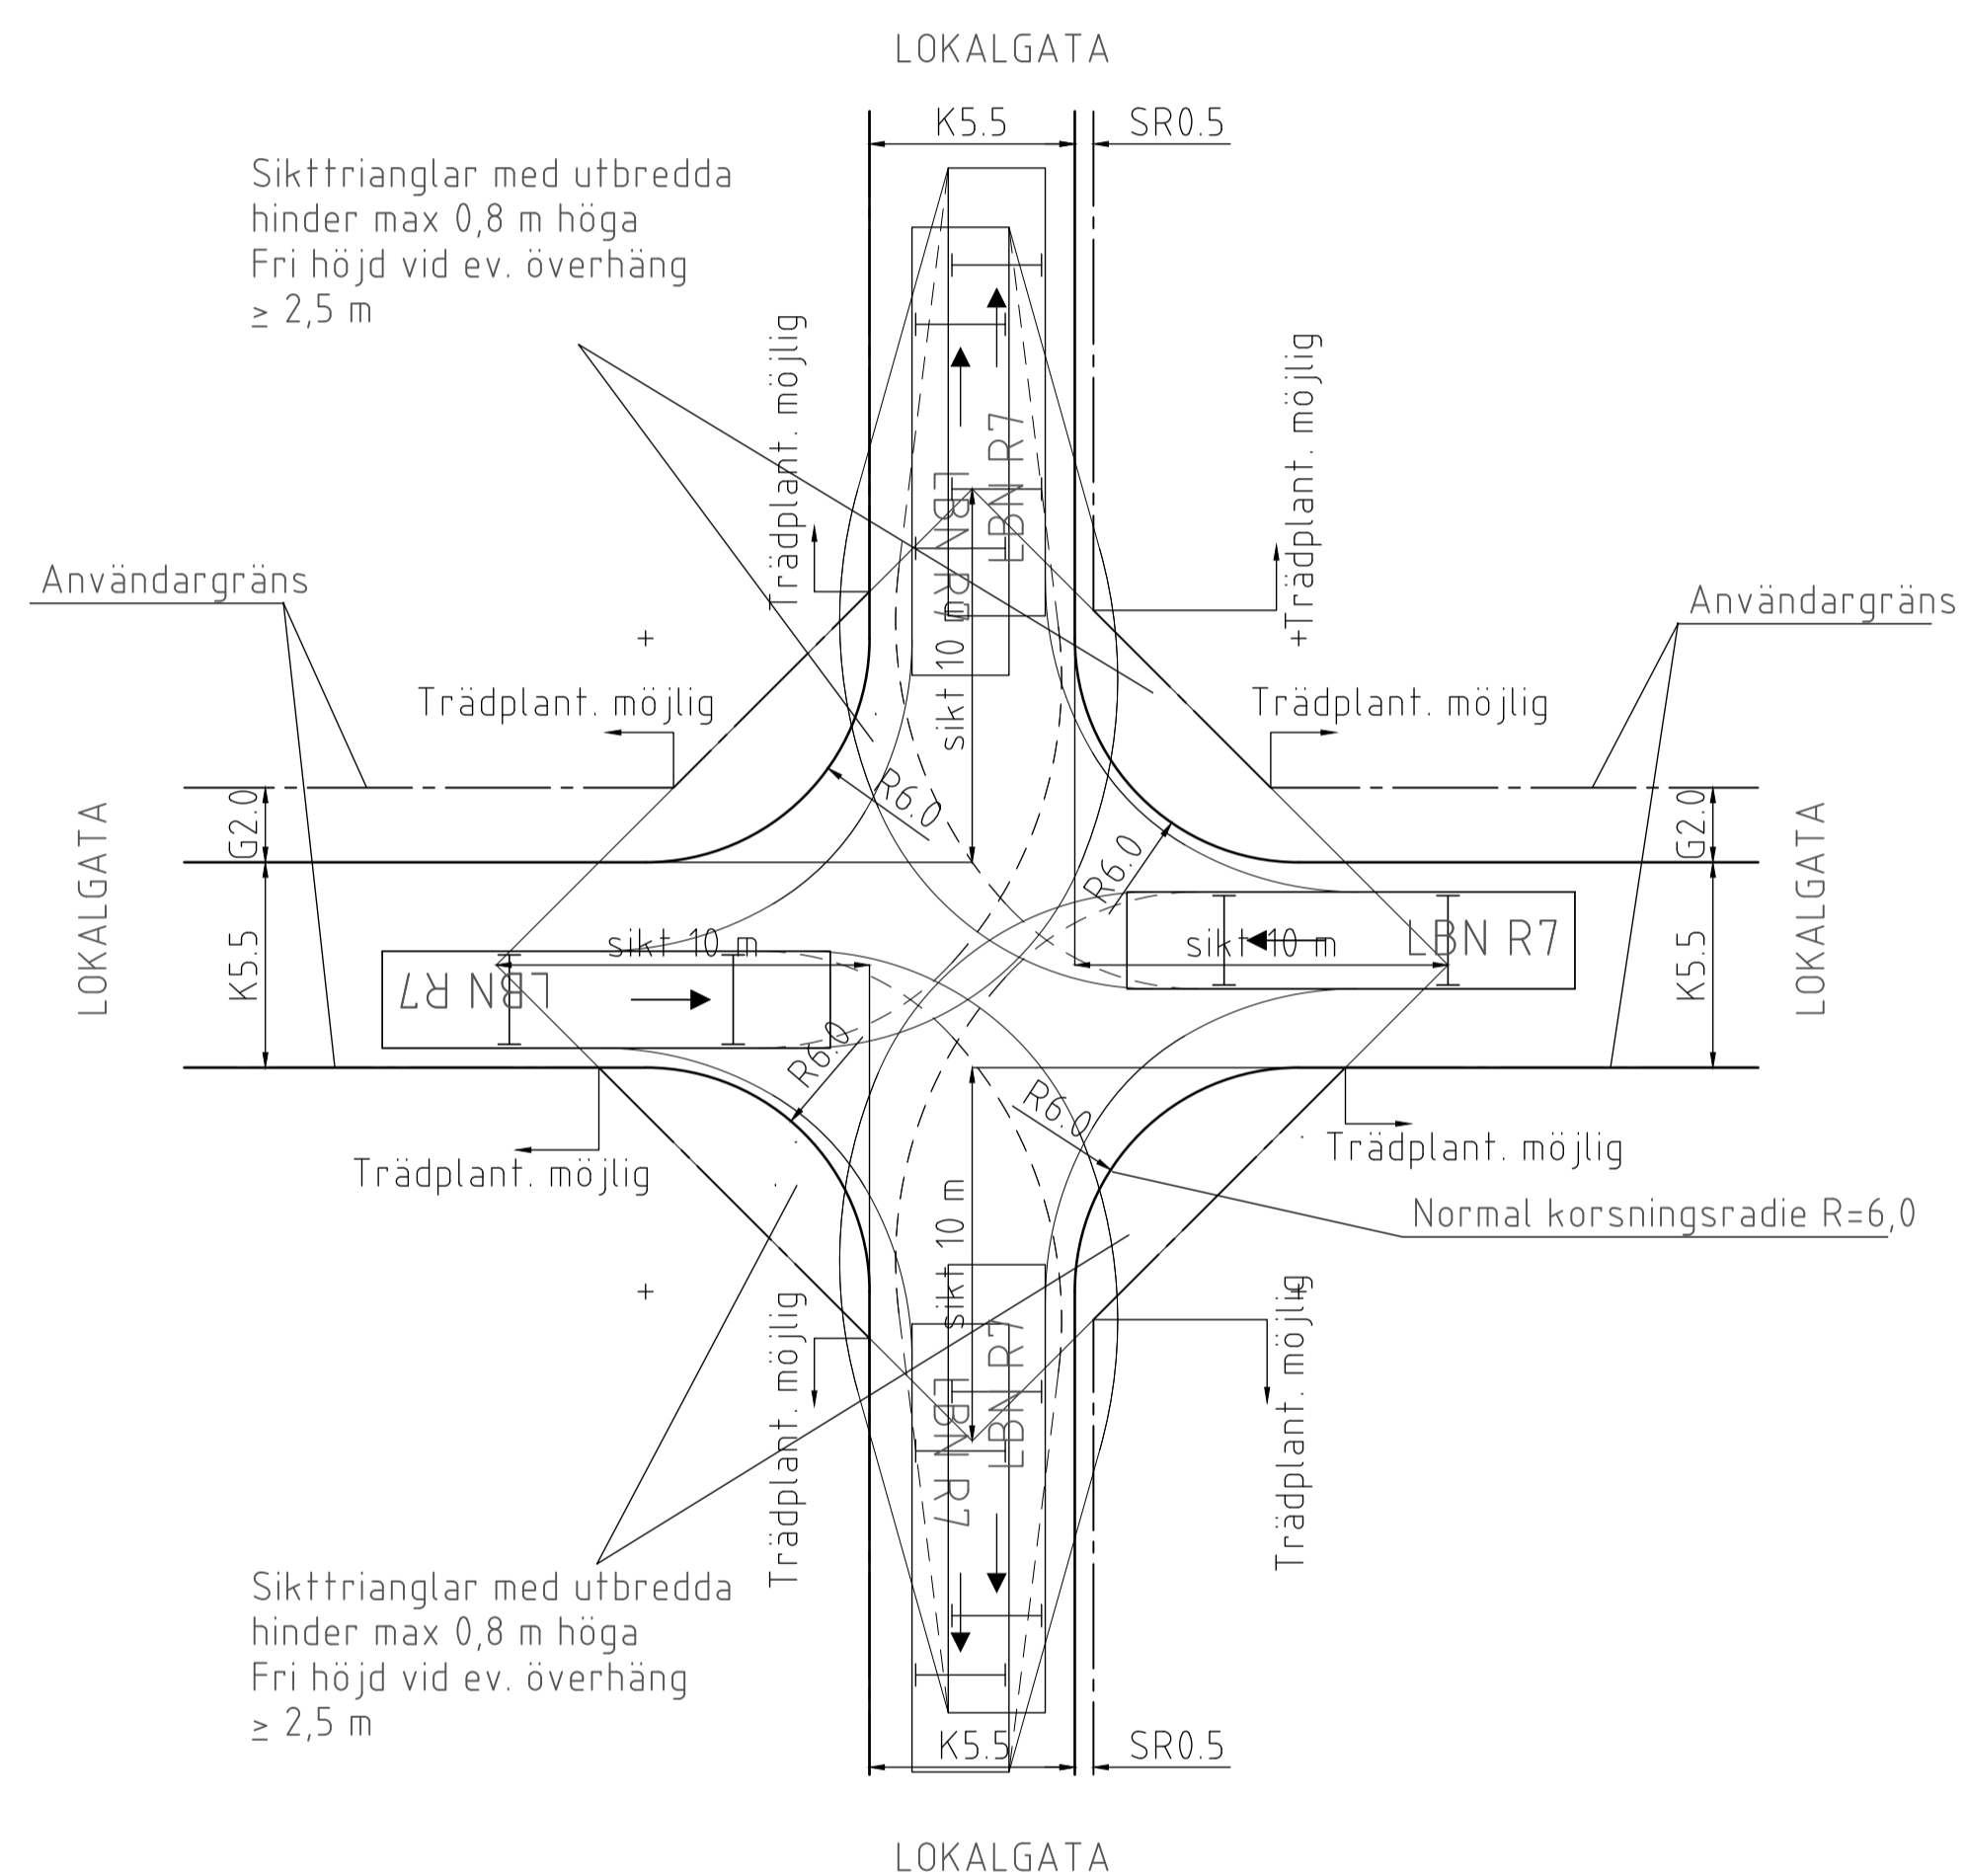

# UTFORMNING MED GÅNGBANOR BÅDA SIDOR

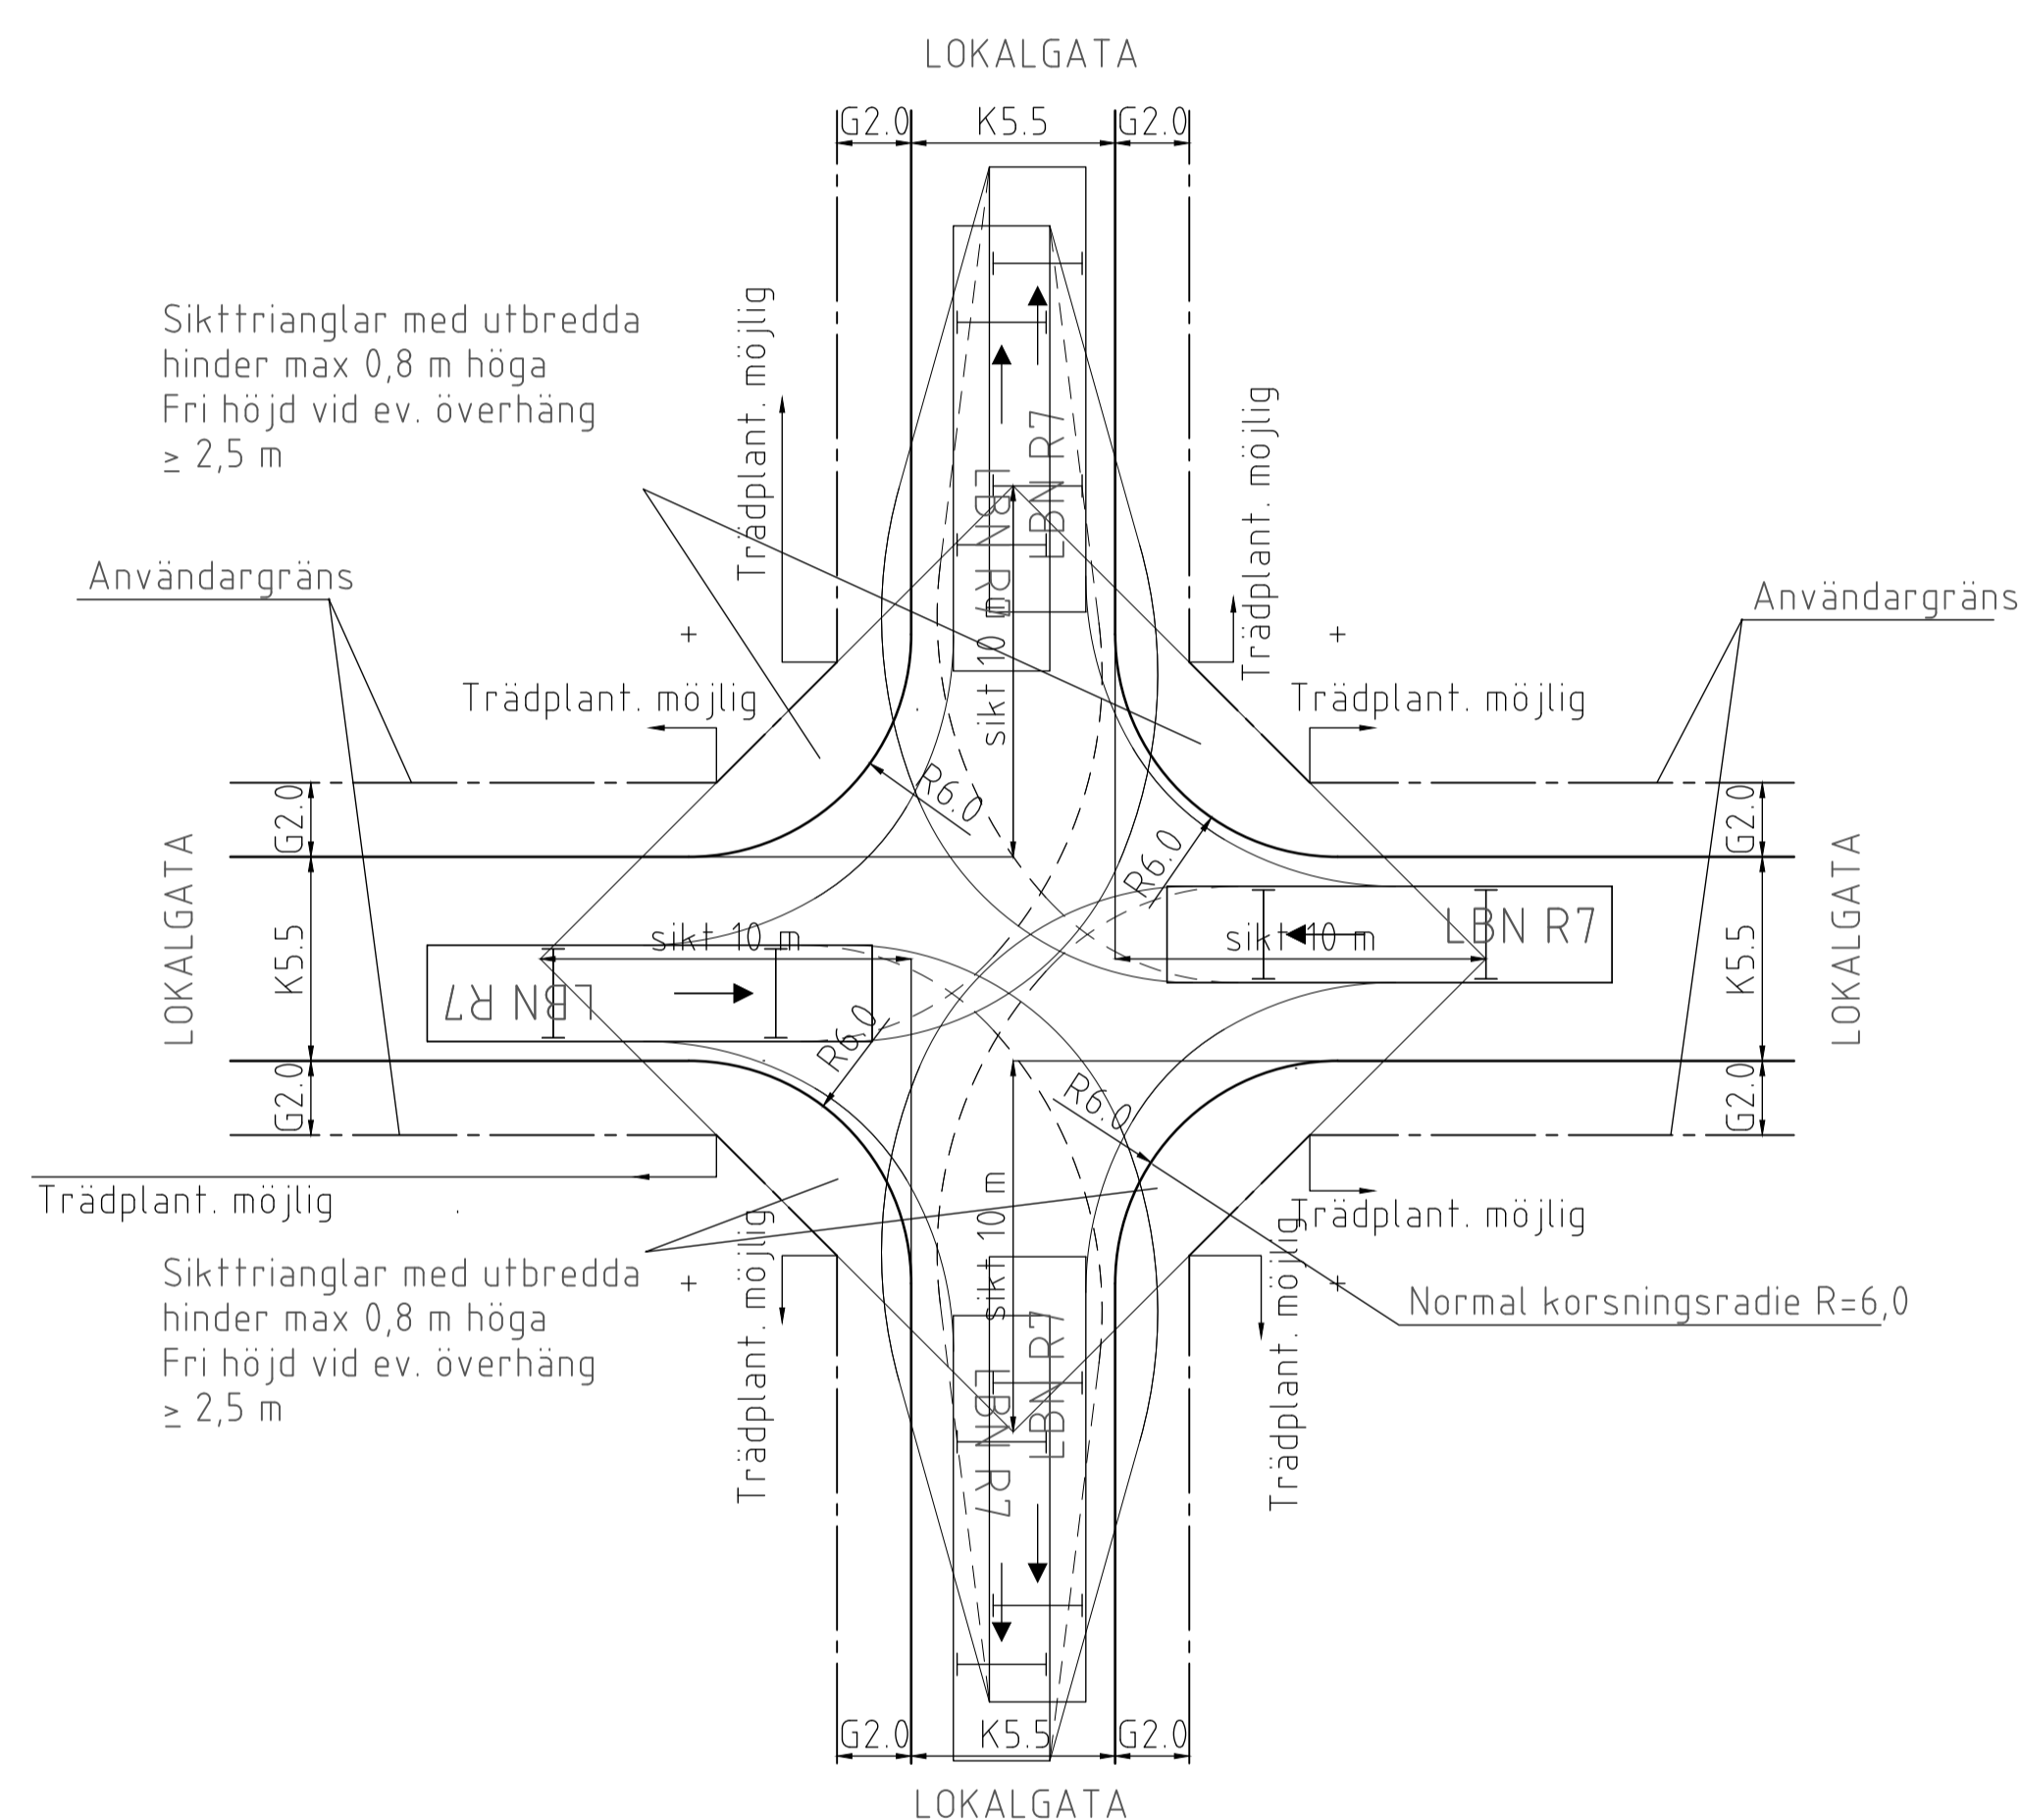

Se även TH kap 3C

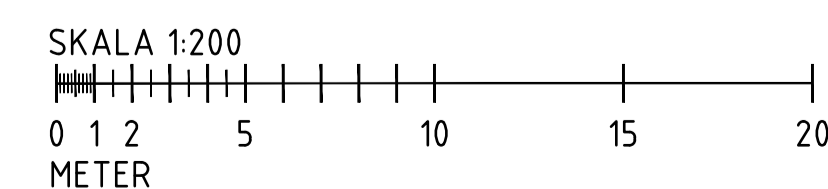

		<b>STANDARDRITNING</b> KORSNING MELLAN LOKALGATOR PRINCIPER	
Beslutad av Avdelning: Stadens användning		Ansvarig Enhet: Stadsmiljö	
Trafikkontoret	FORMAT: A1	SKALA: 1:200	RITNINGNUMMER: 4559
Gäller fr.o.m. TH 2022:1			REV: G