
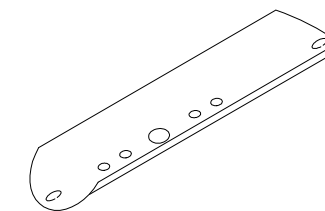


# Anvisningar

Stolptopp ska vara tät


Ytbehandling av stolpar enligt TH kap 12QD2.

Fundament typ ska vara anpassat för stolpe.

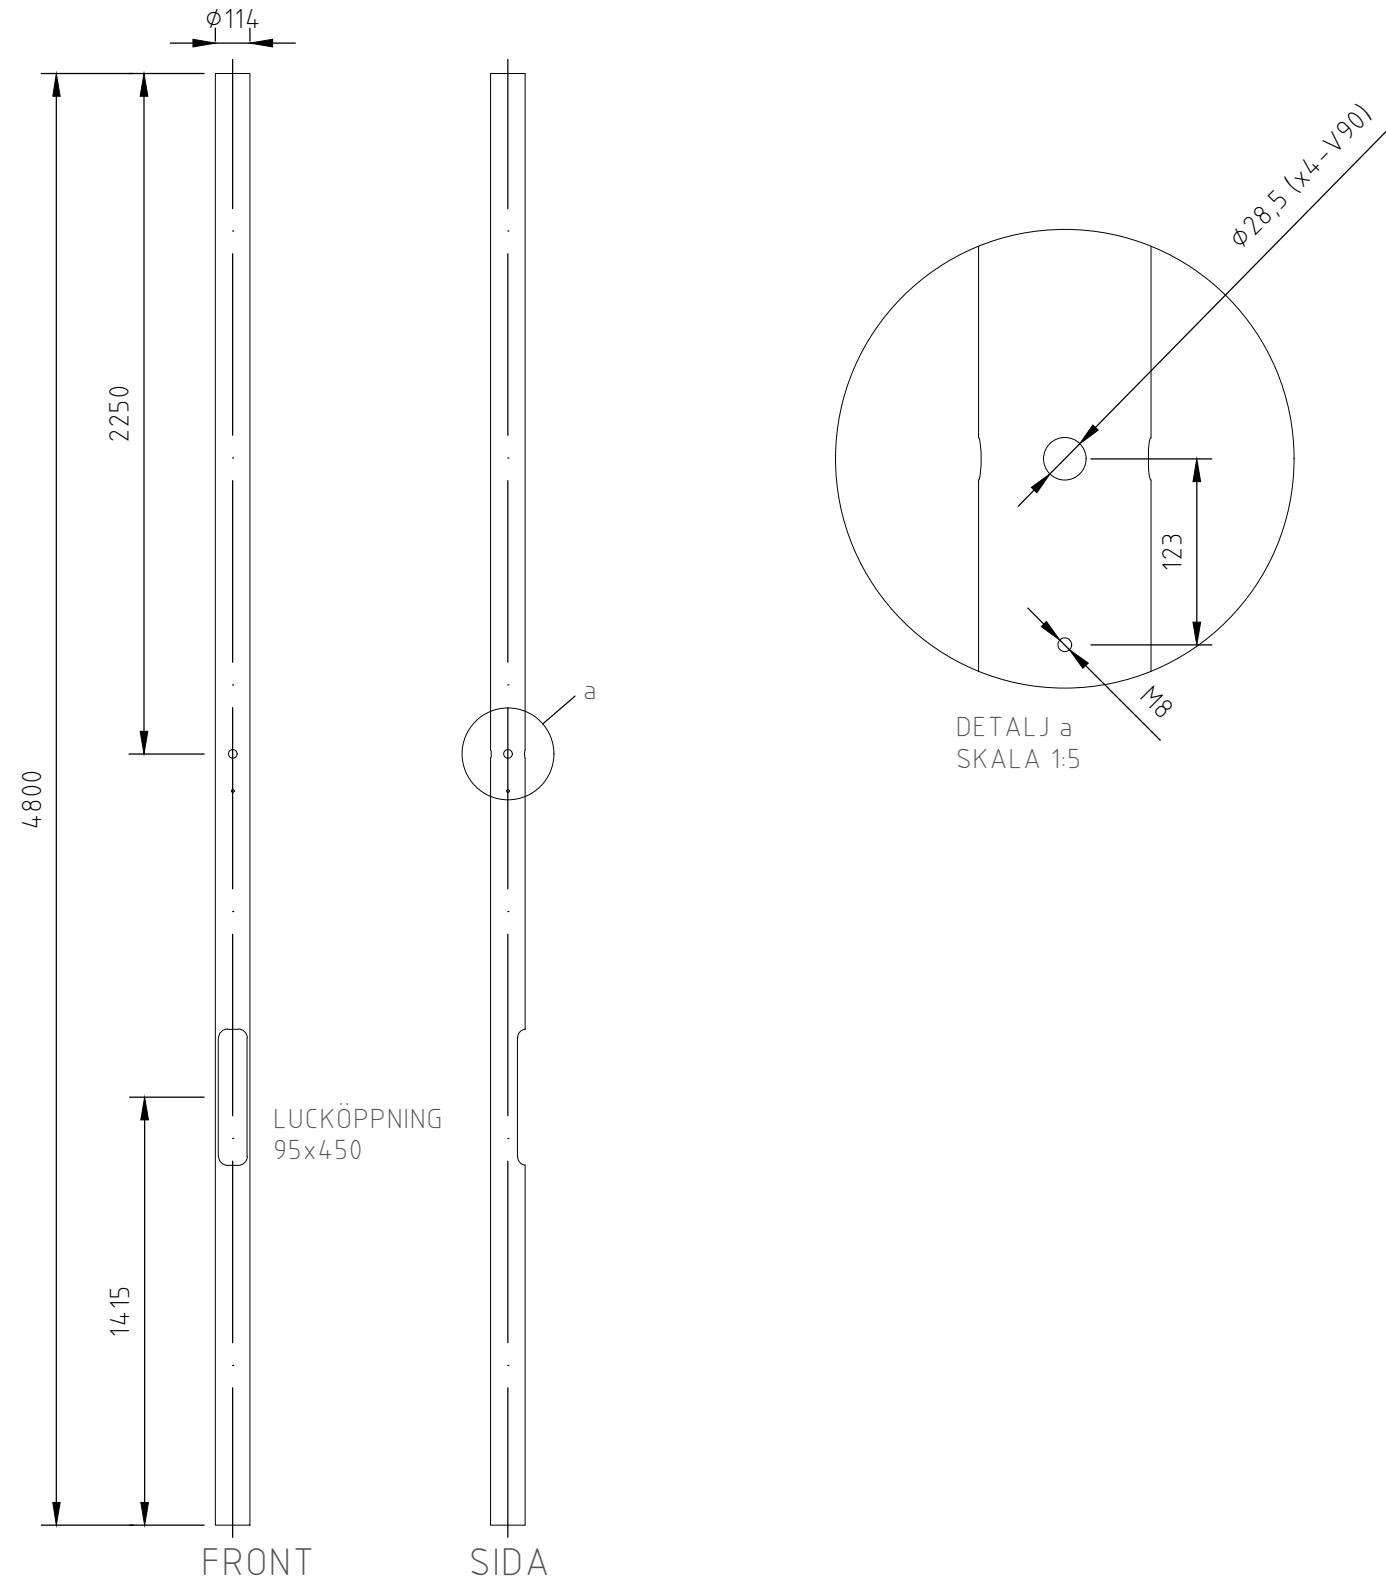

STOLPLUCKA

SKALA 1:25

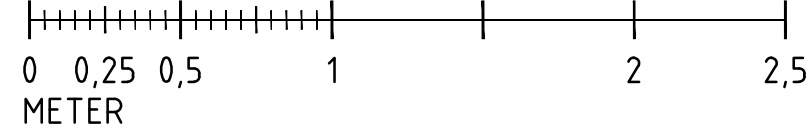

**Göteborgs  
Stad**

Stadsmiljöförvaltningen

STANDARDRITNING

Signalstolpe Hög

Gäller fr.o.m  
TH 2023:1

Beslutad av Avdelning: Anläggning och infrastruktur  
Ansvarig Enhet: Byggnadsverk Belysning

FORMAT: A3  
SKALA: 1:25, 1:5

RITNINGNUMMER: 5509

REV