
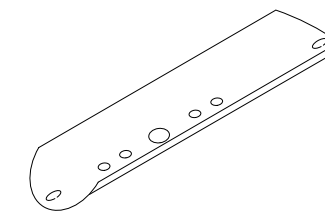


## Anvisningar

Stolptopp ska vara tät


Ytbehandling av stolpar enligt TH kap 12QD2.

Fundament typ ska vara anpassat för stolpe.

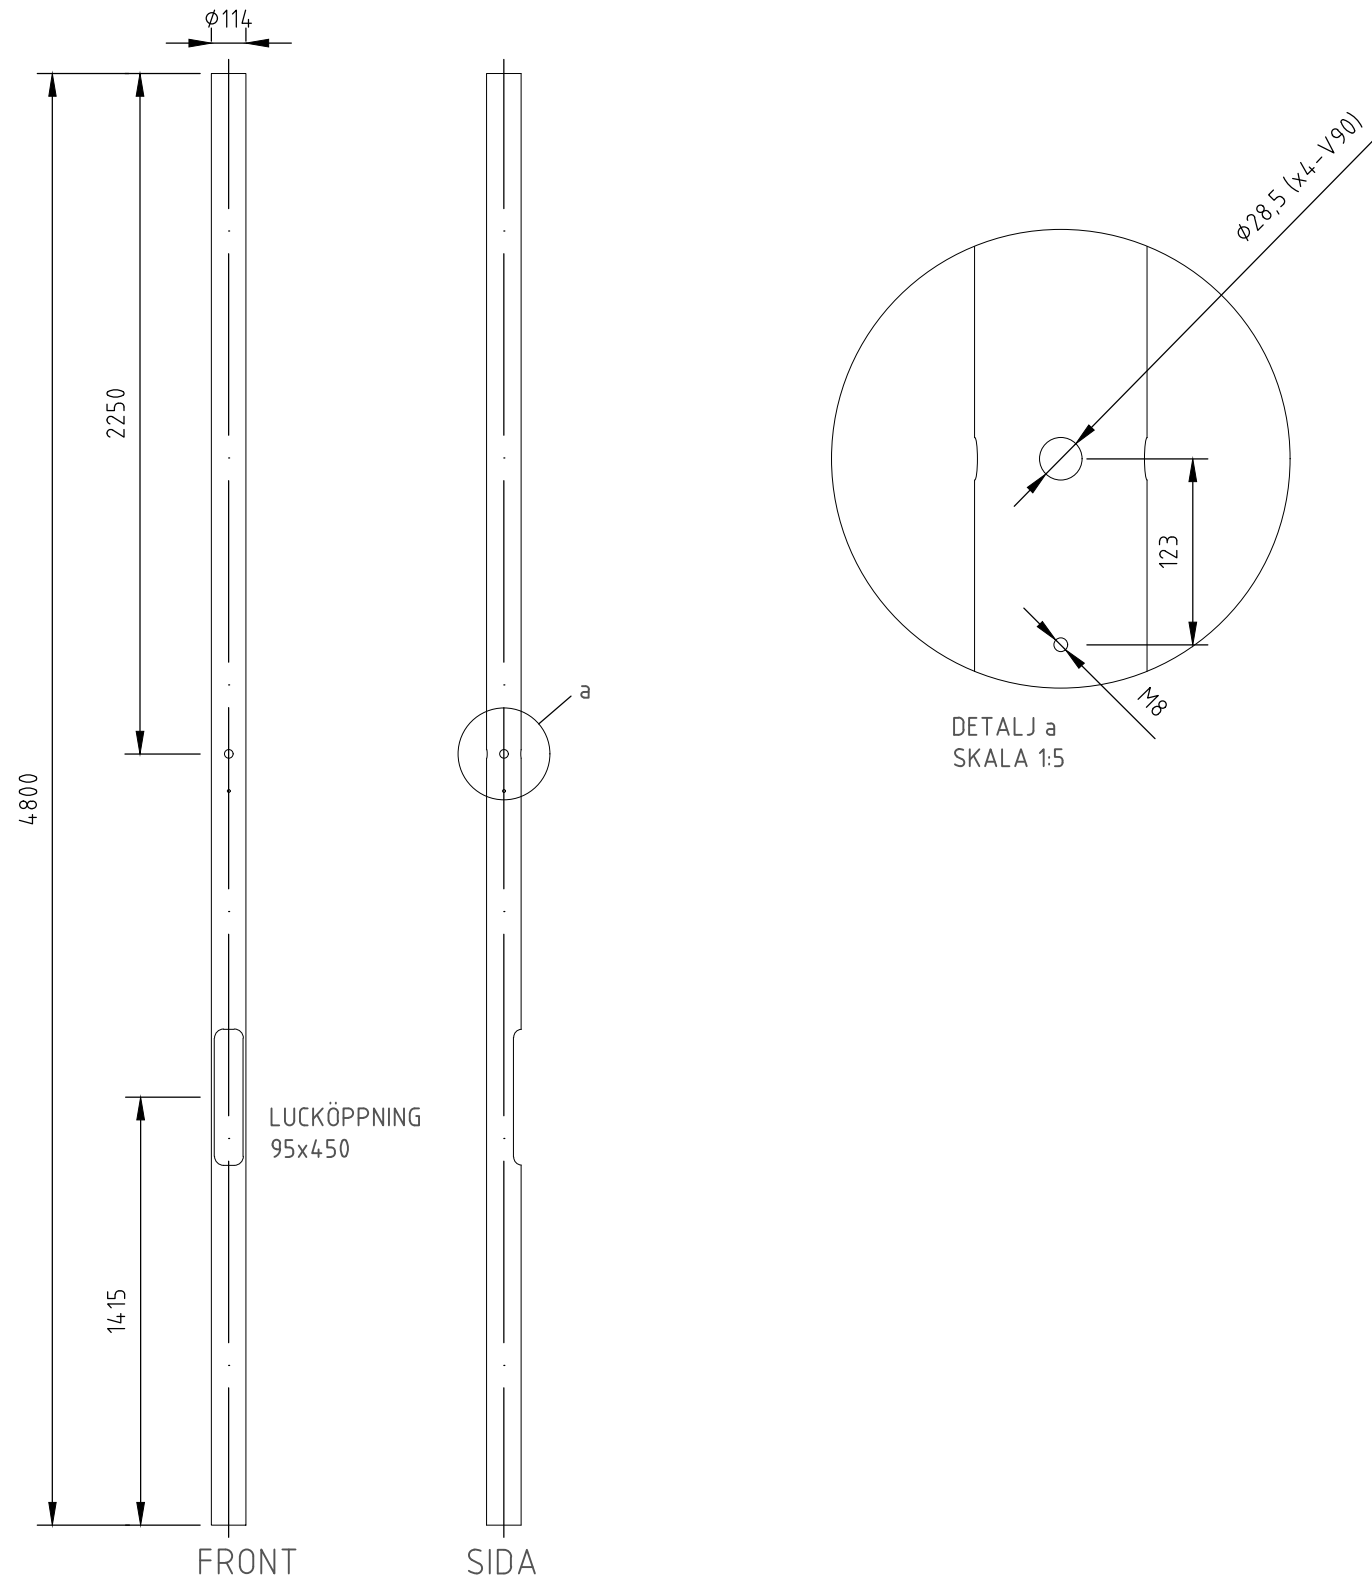

STOLPLUCKA

SKALA 1:25

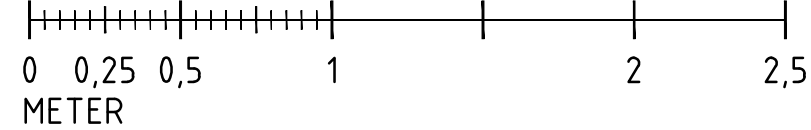

**Göteborgs  
Stad**

Stadsmiljöförvaltningen

STANDARDRITNING

Signalstolpe Hög

Gäller fr.o.m  
TH 2023:1

|                              |                        |        |           |               |     |
|------------------------------|------------------------|--------|-----------|---------------|-----|
| Beslutad av Avdelning:       | Ansvarig Enhet:        | FORMAT | SKALA     | RITNINGNUMMER | REV |
| Anläggning och infrastruktur | Byggnadsverk Belysning | A3     | 1:25, 1:5 | 5509          |     |