

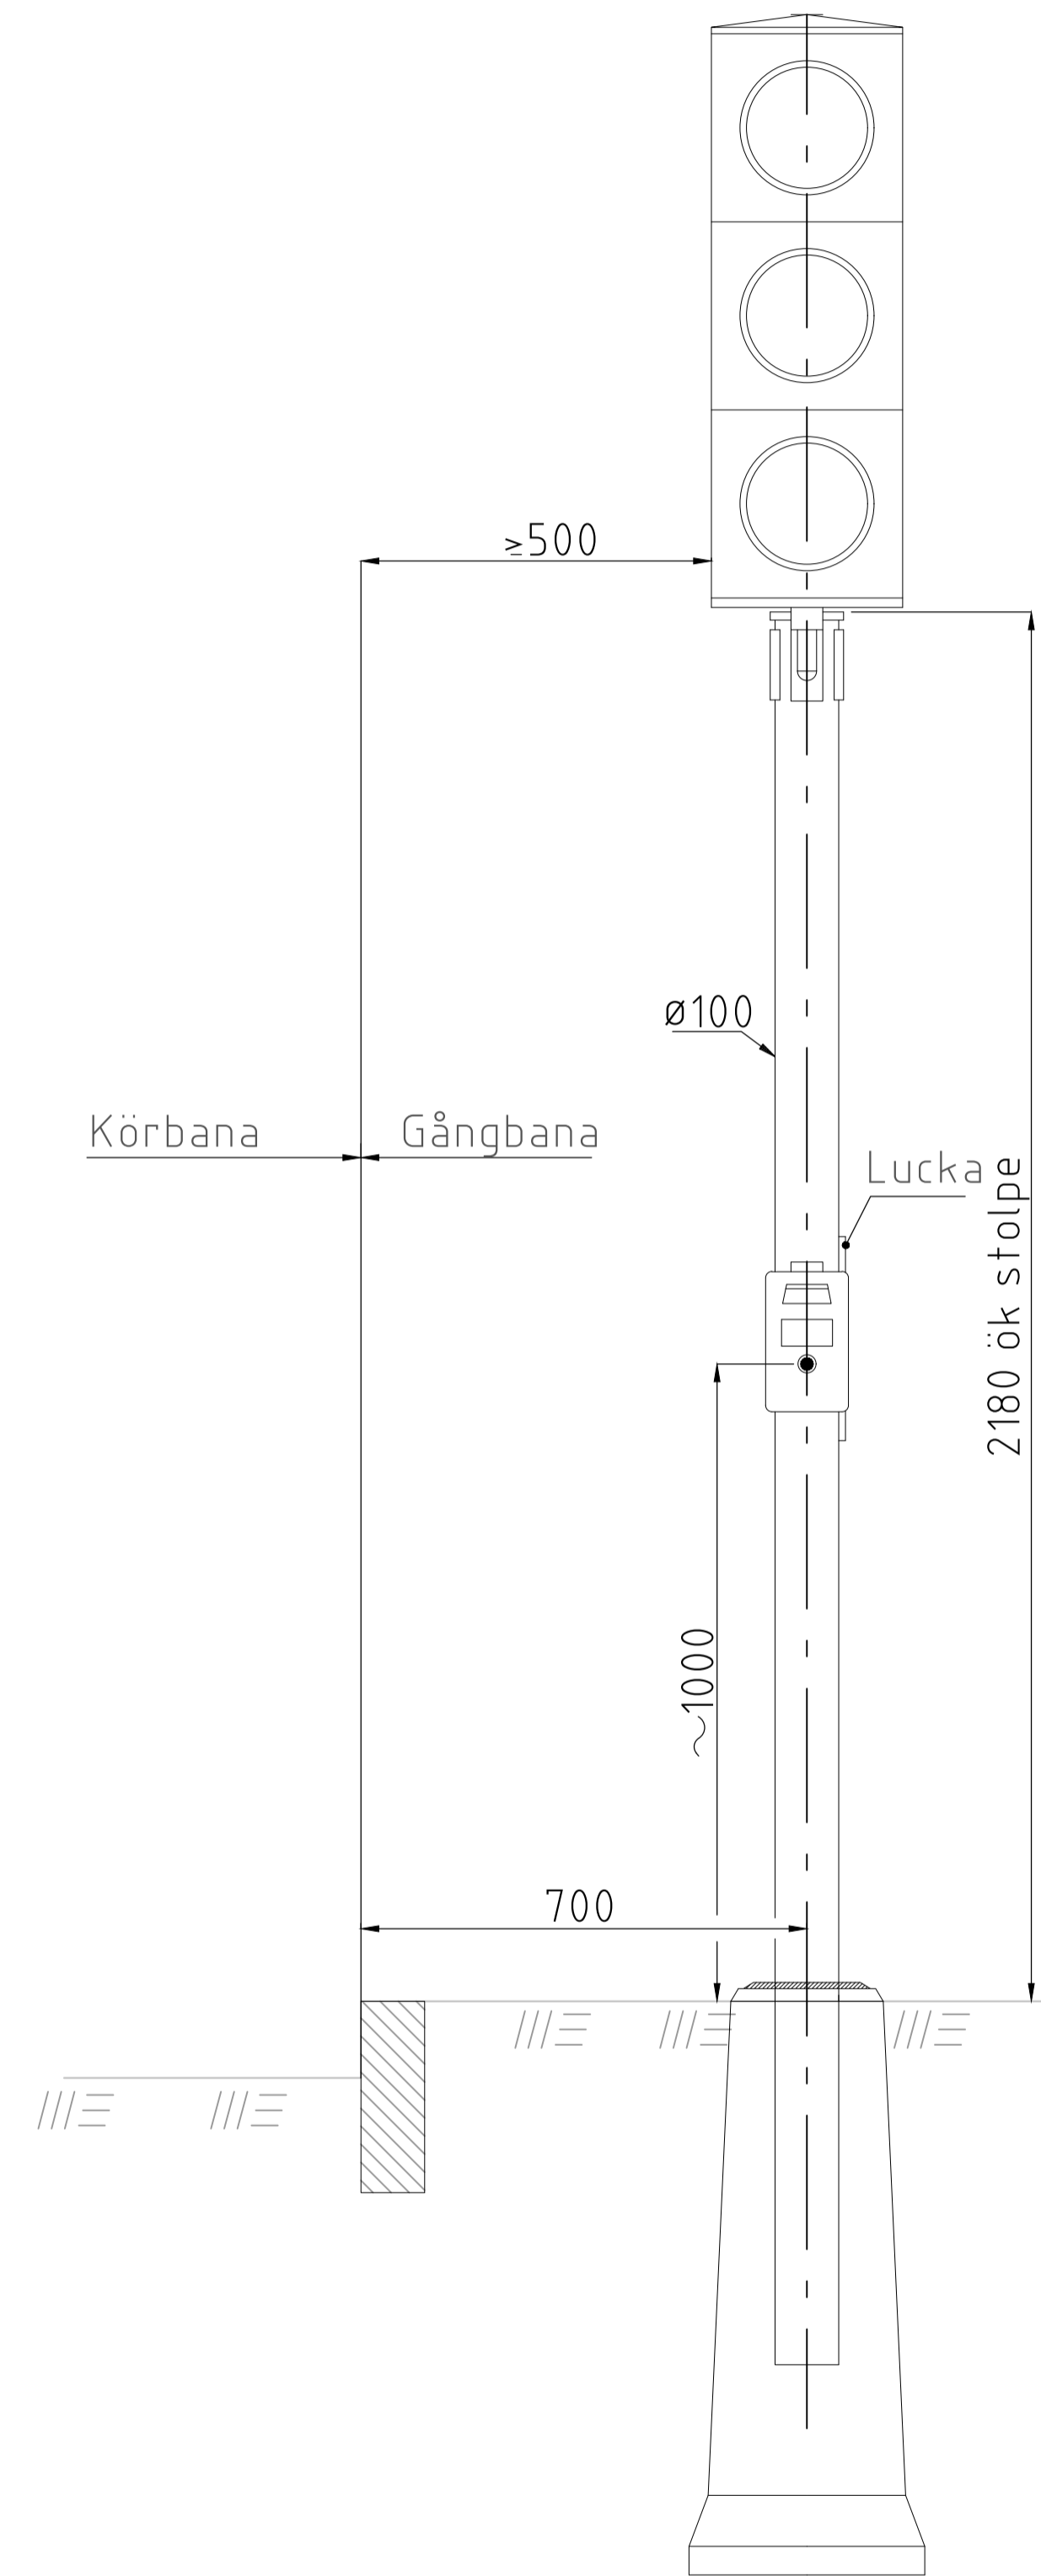


FORDONSSIGNAL

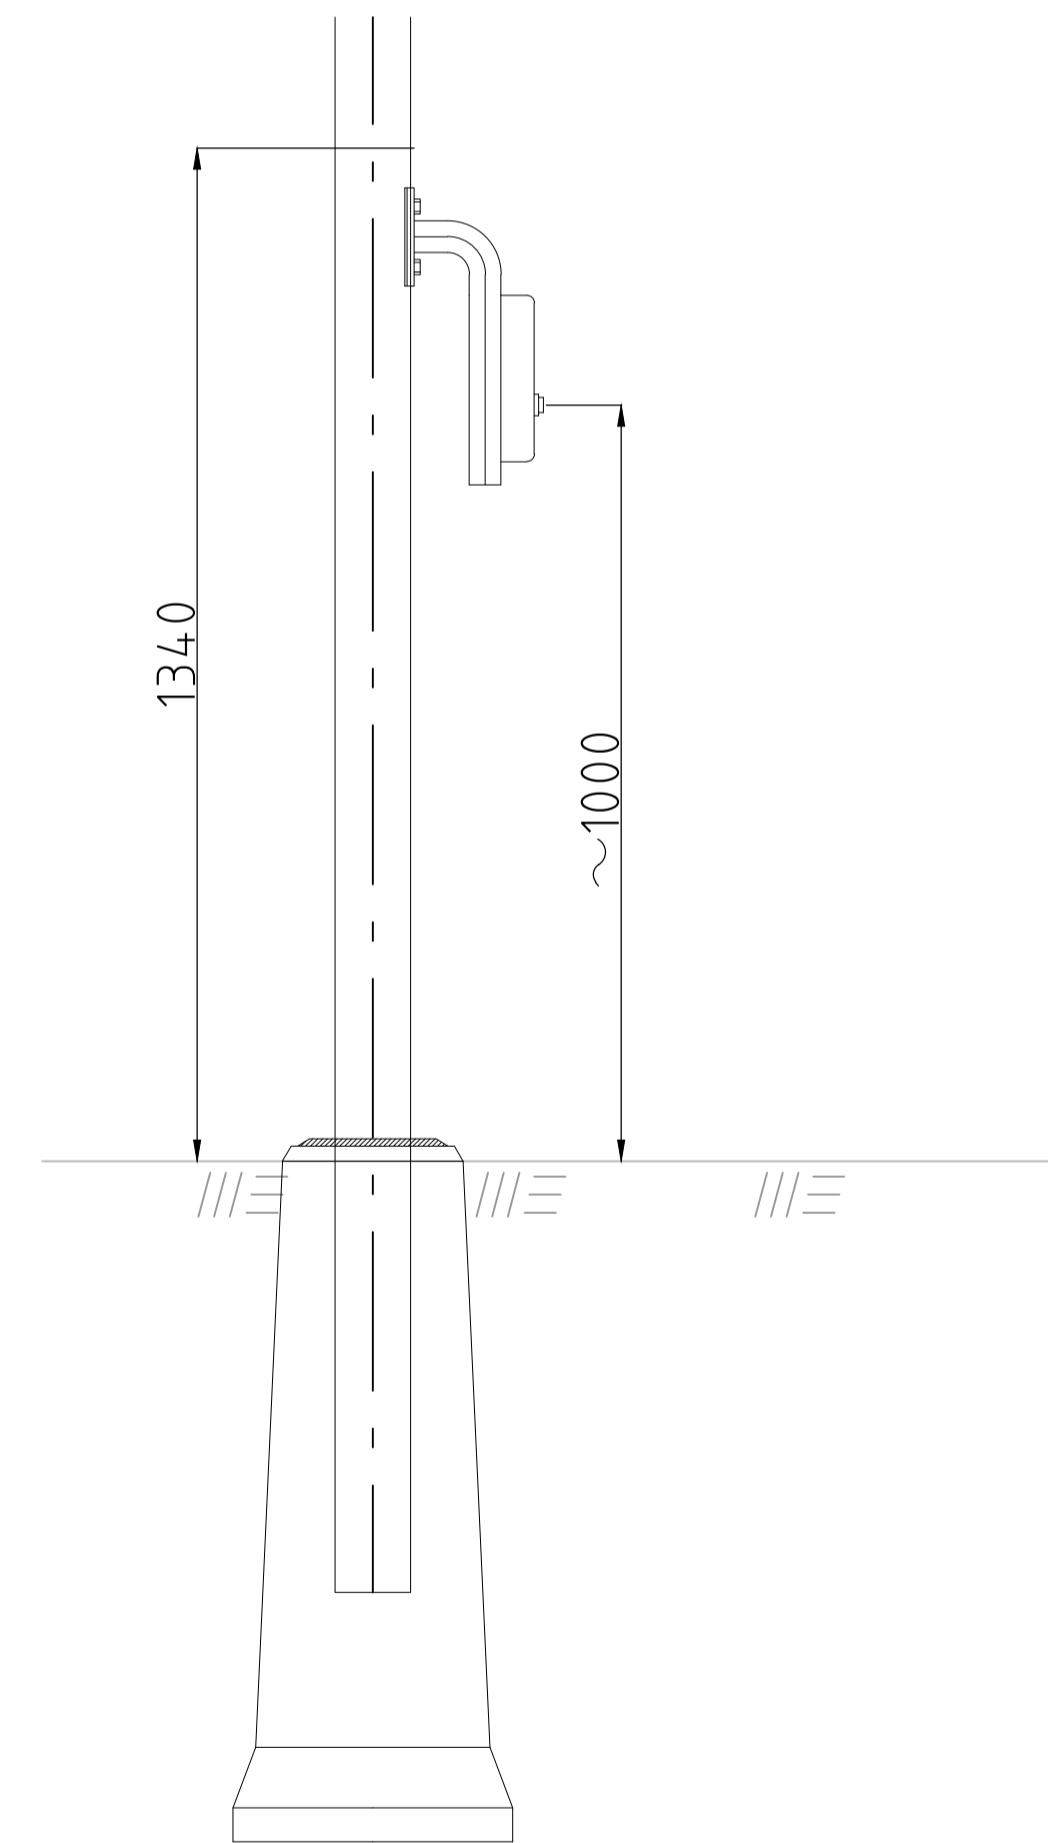

CYKEL SIGNAL

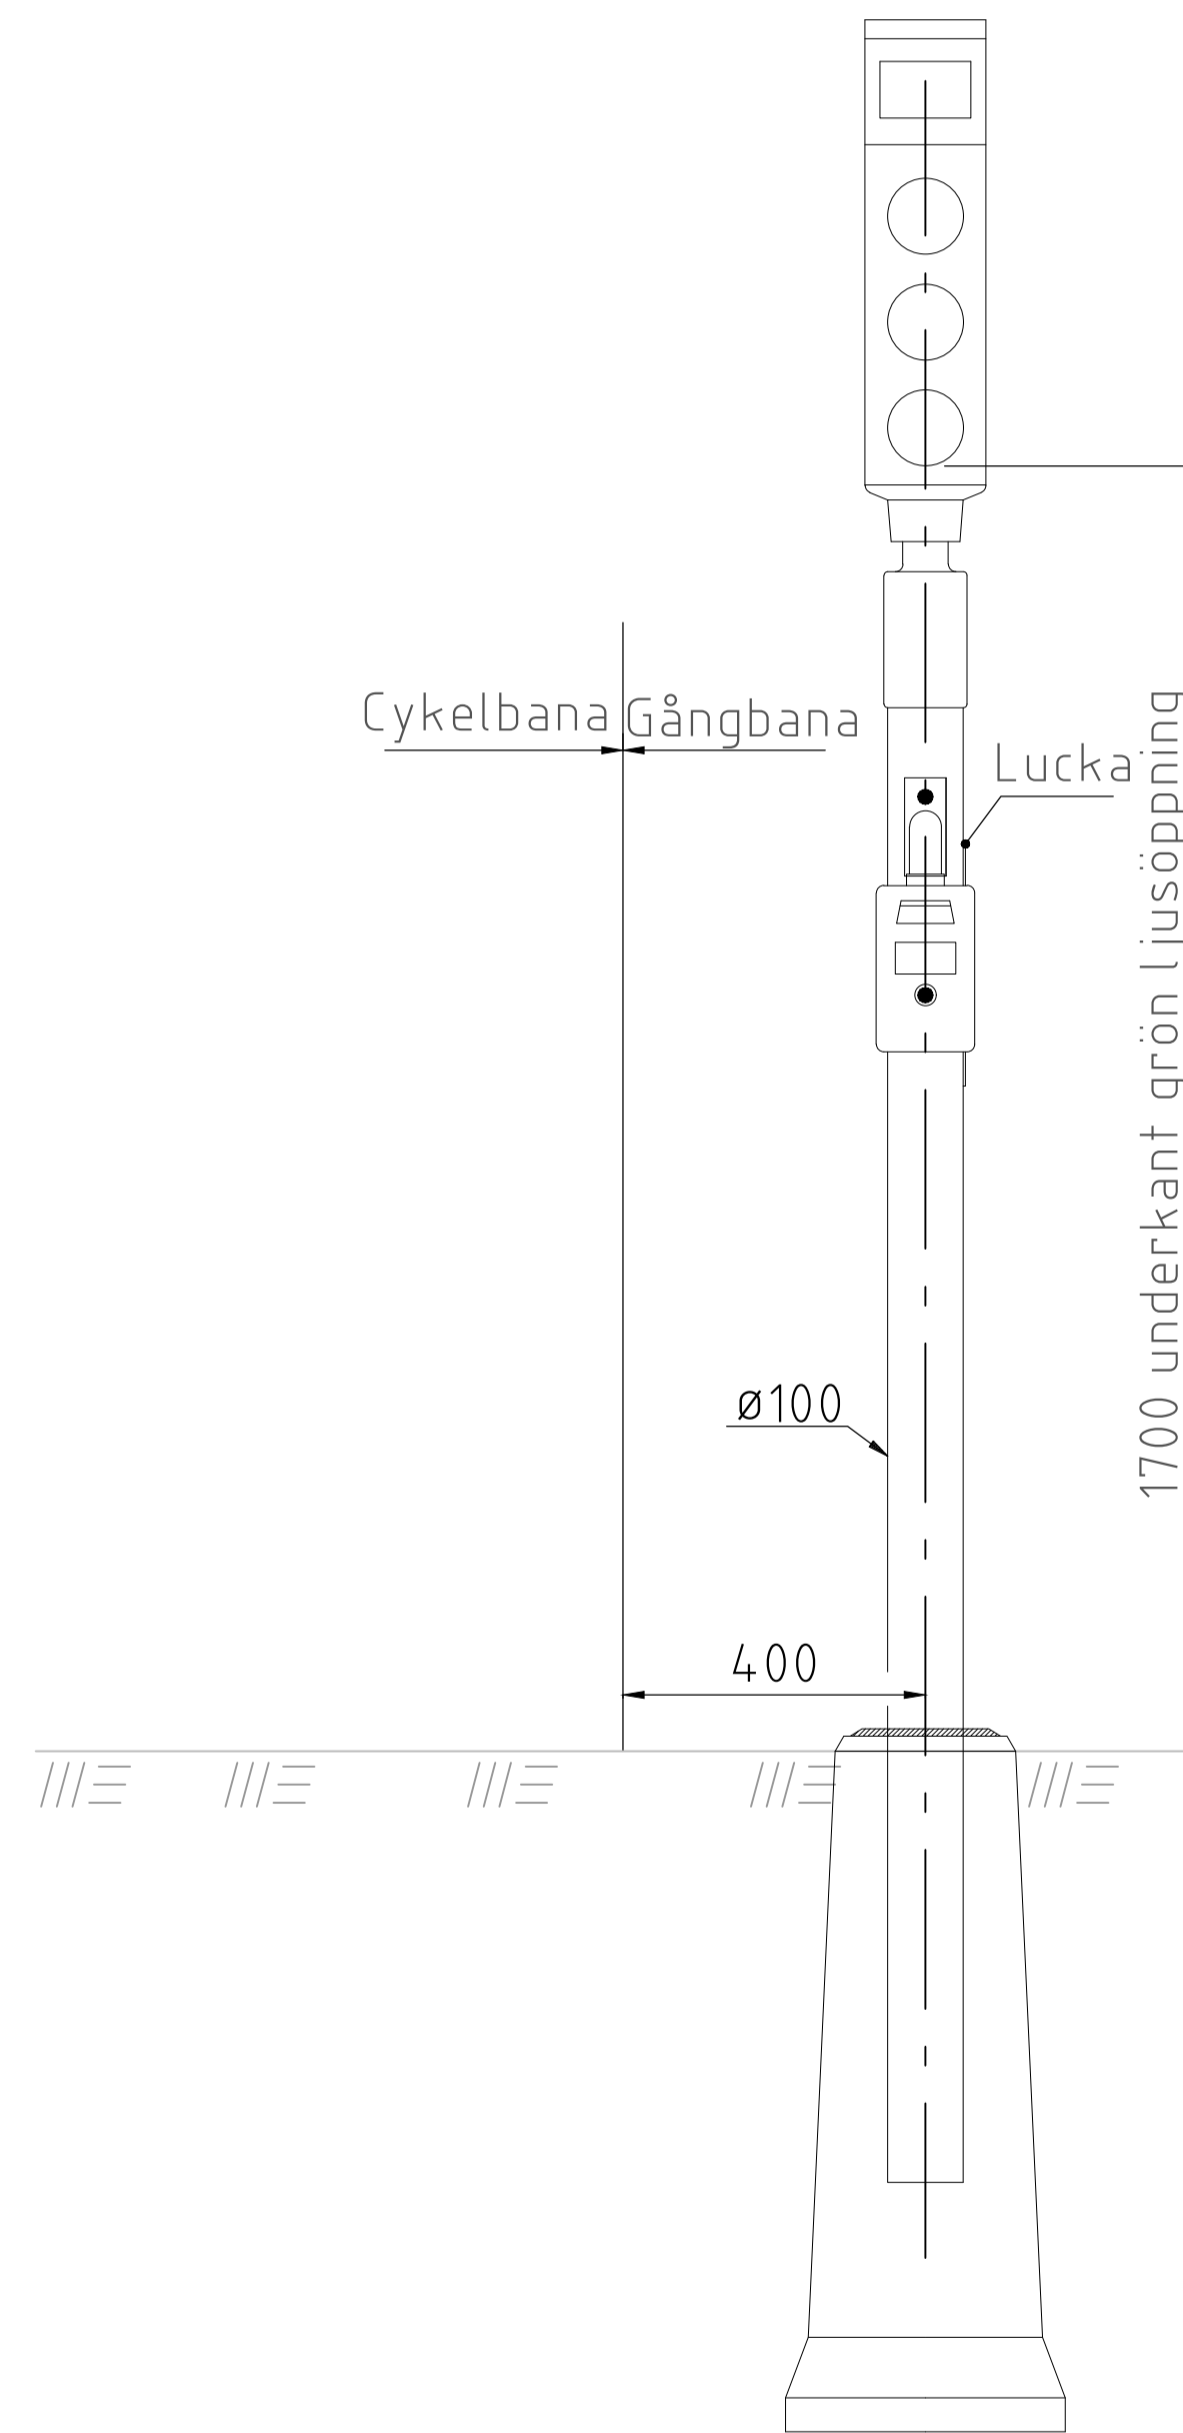


Anvisningar

Sättning av signalstolpefundament

Se standardritning 5503.
Inriktning av luckan görs i samråd med el-entreprenören.
Höjdmått mäts från färdig yta.
Angivna mått gäller om inte annat angetts på arbetsritning.

Tryckknappsdetektor för cykelsignal

Detektorn monteras på upp- och nervänd konsol.

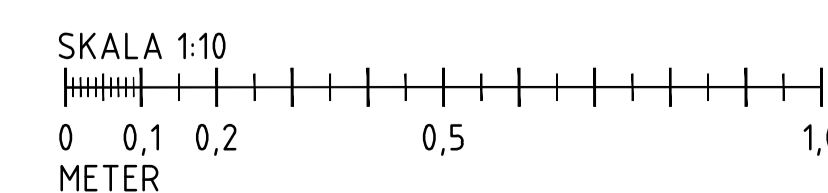

| | | | |
|---|-------------------------|---------------------------|--|
| | STANDARDRITNING | | <small>Göller fr.o.m TH 2022.3</small> |
| | Trafikstolpe | | |
| Beslutad av Avdelning: Anläggning och infrastruktur Ansvarig Enhet: Byggnadsverk Belysning | Stadsmiljöförvaltningen | FORMAT: A1 SKALA: 1:10 | RITNINGNUMMER: 5510 REV: C |