

## Anvisningar

### Sättning av signalstolpefundament

Se standardritning 5503.

Inriktning av luckan görs i samråd med el-entreprenören.


Höjdmått mäts från färdig yta.

Angivna mått gäller om inte annat angetts på arbetsritning.



### Tryckknappsdetektor för cykelsignal

Detektorn monteras på upp- och nervänd konsol.

## FORDONSSIGNAL

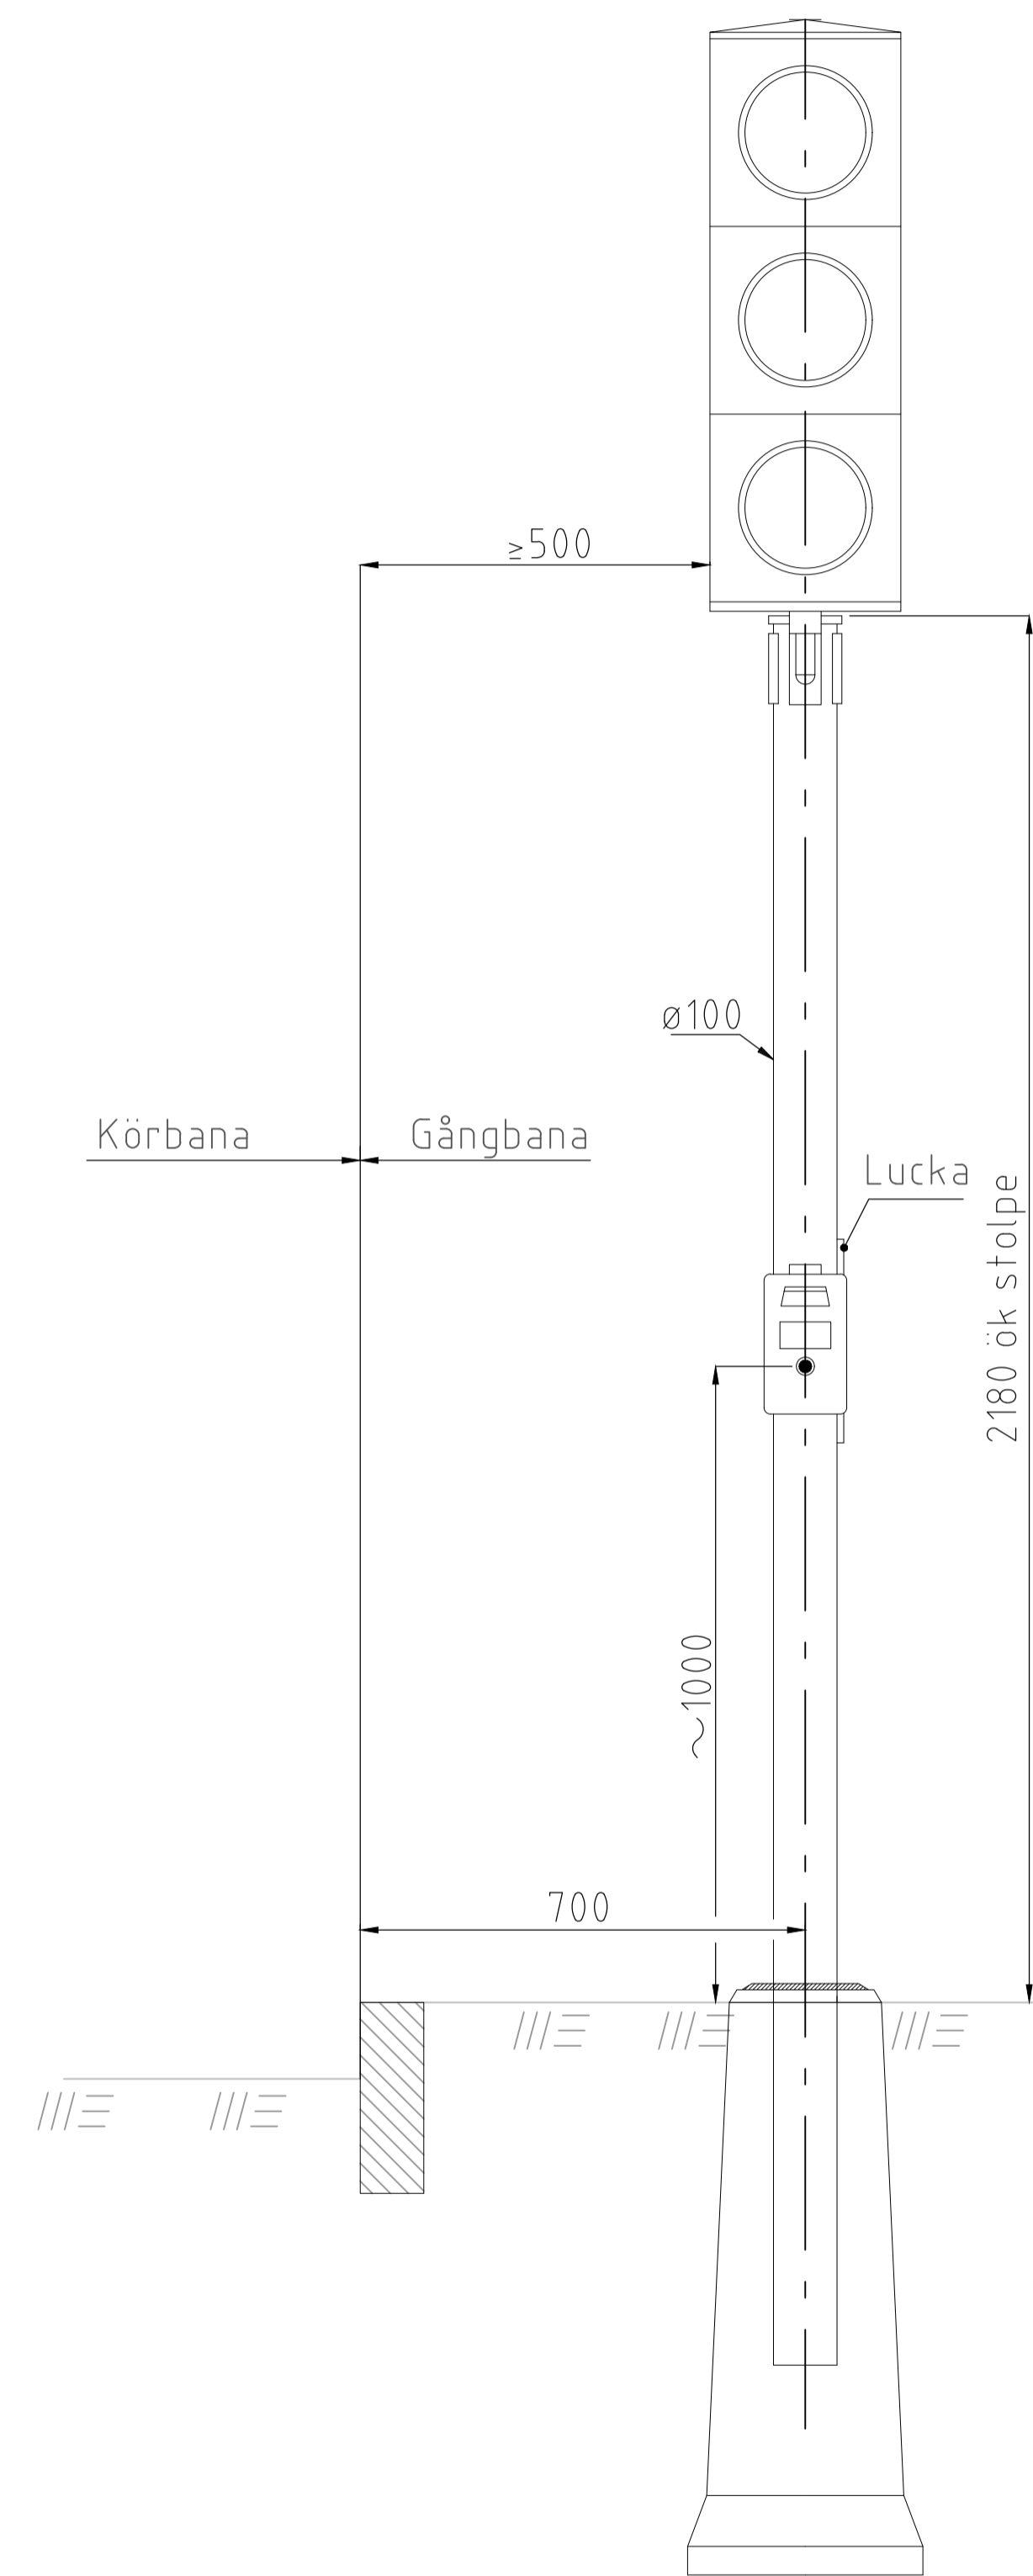

## CYKEL SIGNAL

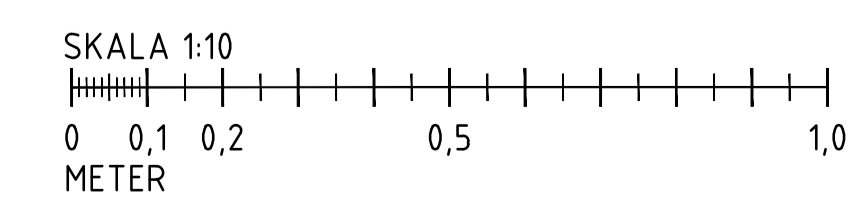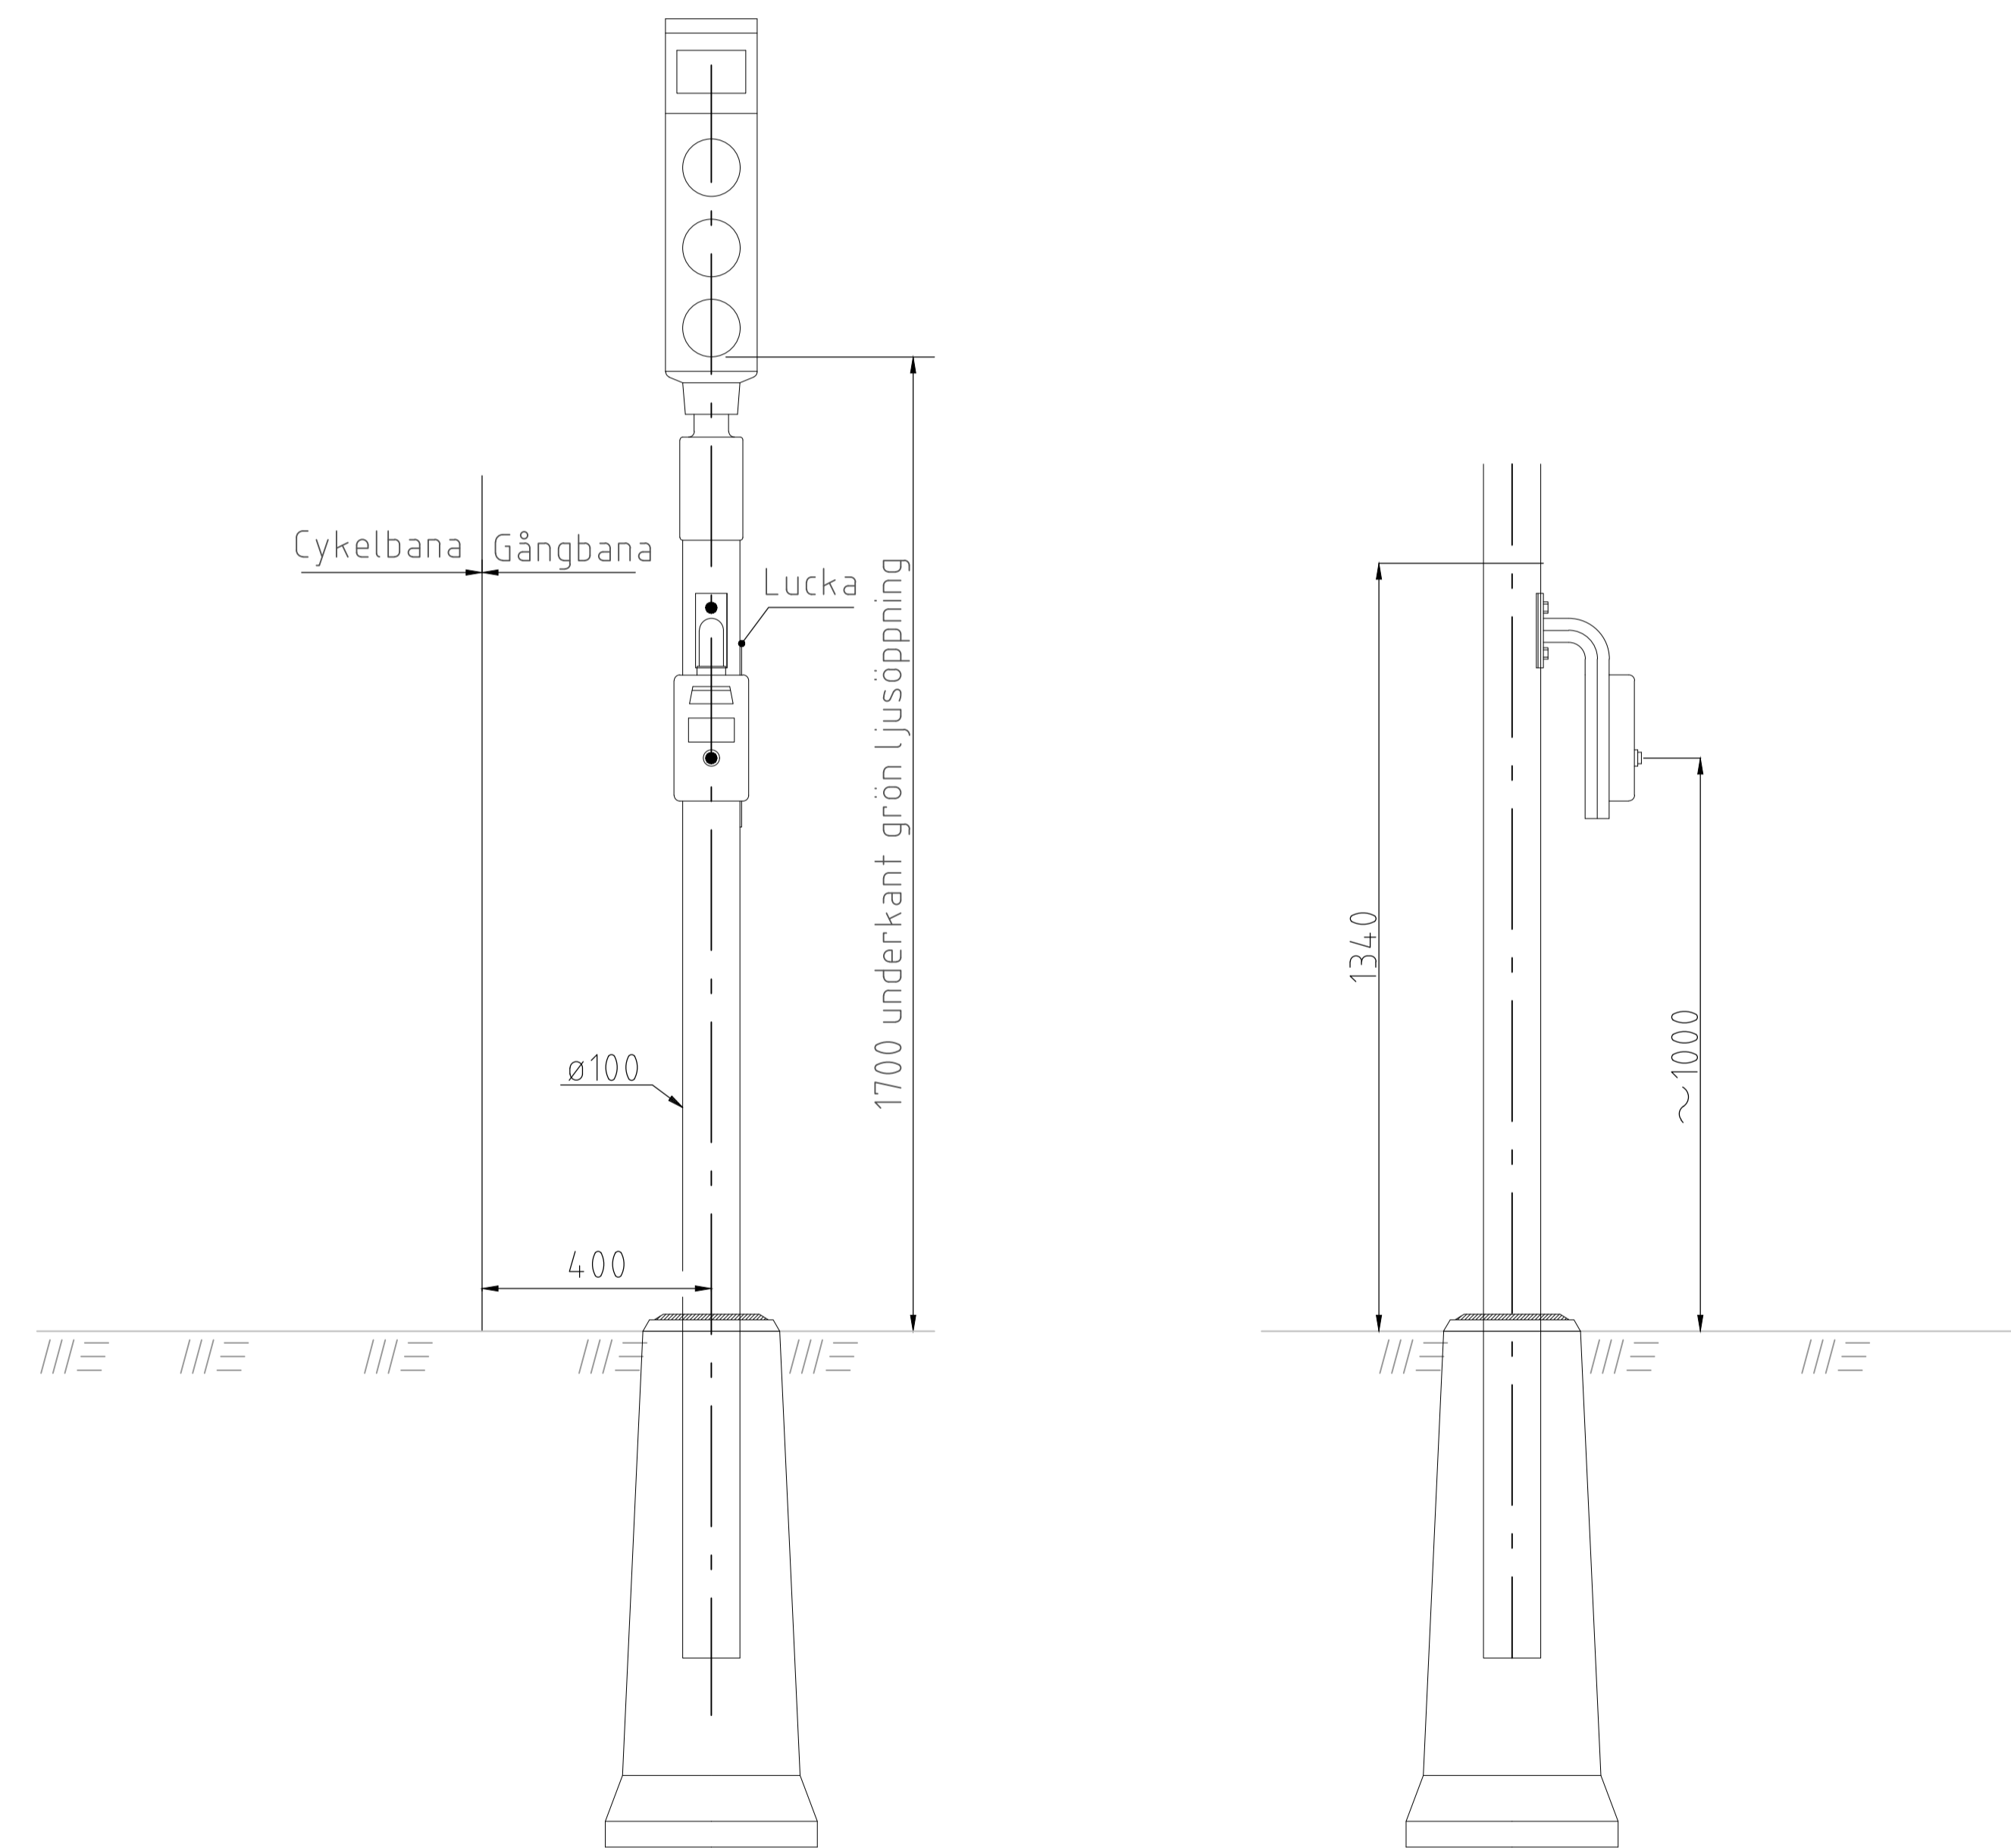

<p>Göteborgs Stad</p> <p>Stadsmiljöförvaltningen</p>	STANDARDRITNING		<p>Göller fr.o.m. TH 2022.3</p>
	Trafikstolpe		
<p>Beslutad av Avdelning: Ansvärlig Enhet:</p> <p>Anläggning och infrastruktur Byggnadsverk Belysning</p>	<p>FORMAT SKALA</p> <p>A1 1:10</p>	<p>RITNINGNUMMER</p> <p>5510</p>	<p>REV</p> <p>C</p>