



ÖVERGÅNGSTÄLLE MED MITTREFUG.

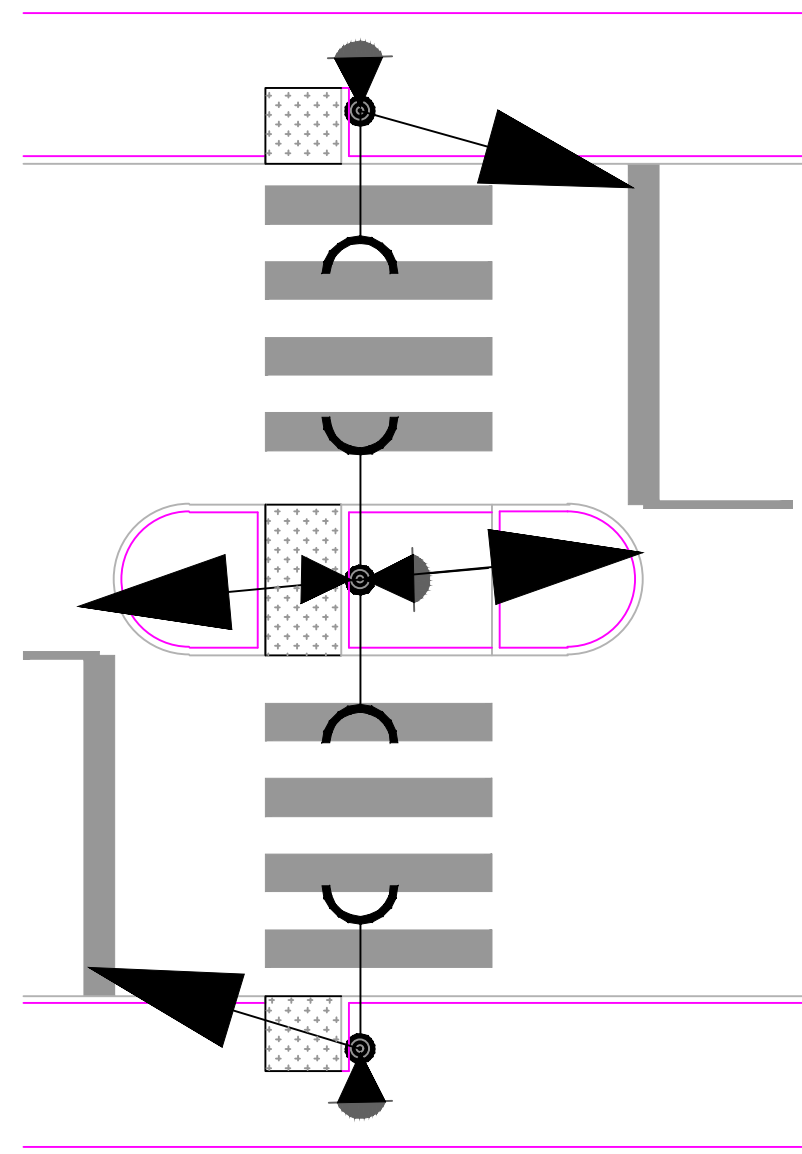


Denna typ kompletteras med vägbula. Samråd sker med kompetens "Trafikutformning" och "Trafiksignal". För kontakt se TH kap 1C

ÖVERGÅNGSTÄLLE / CYKELPASSAGE MED MITTREFUG.

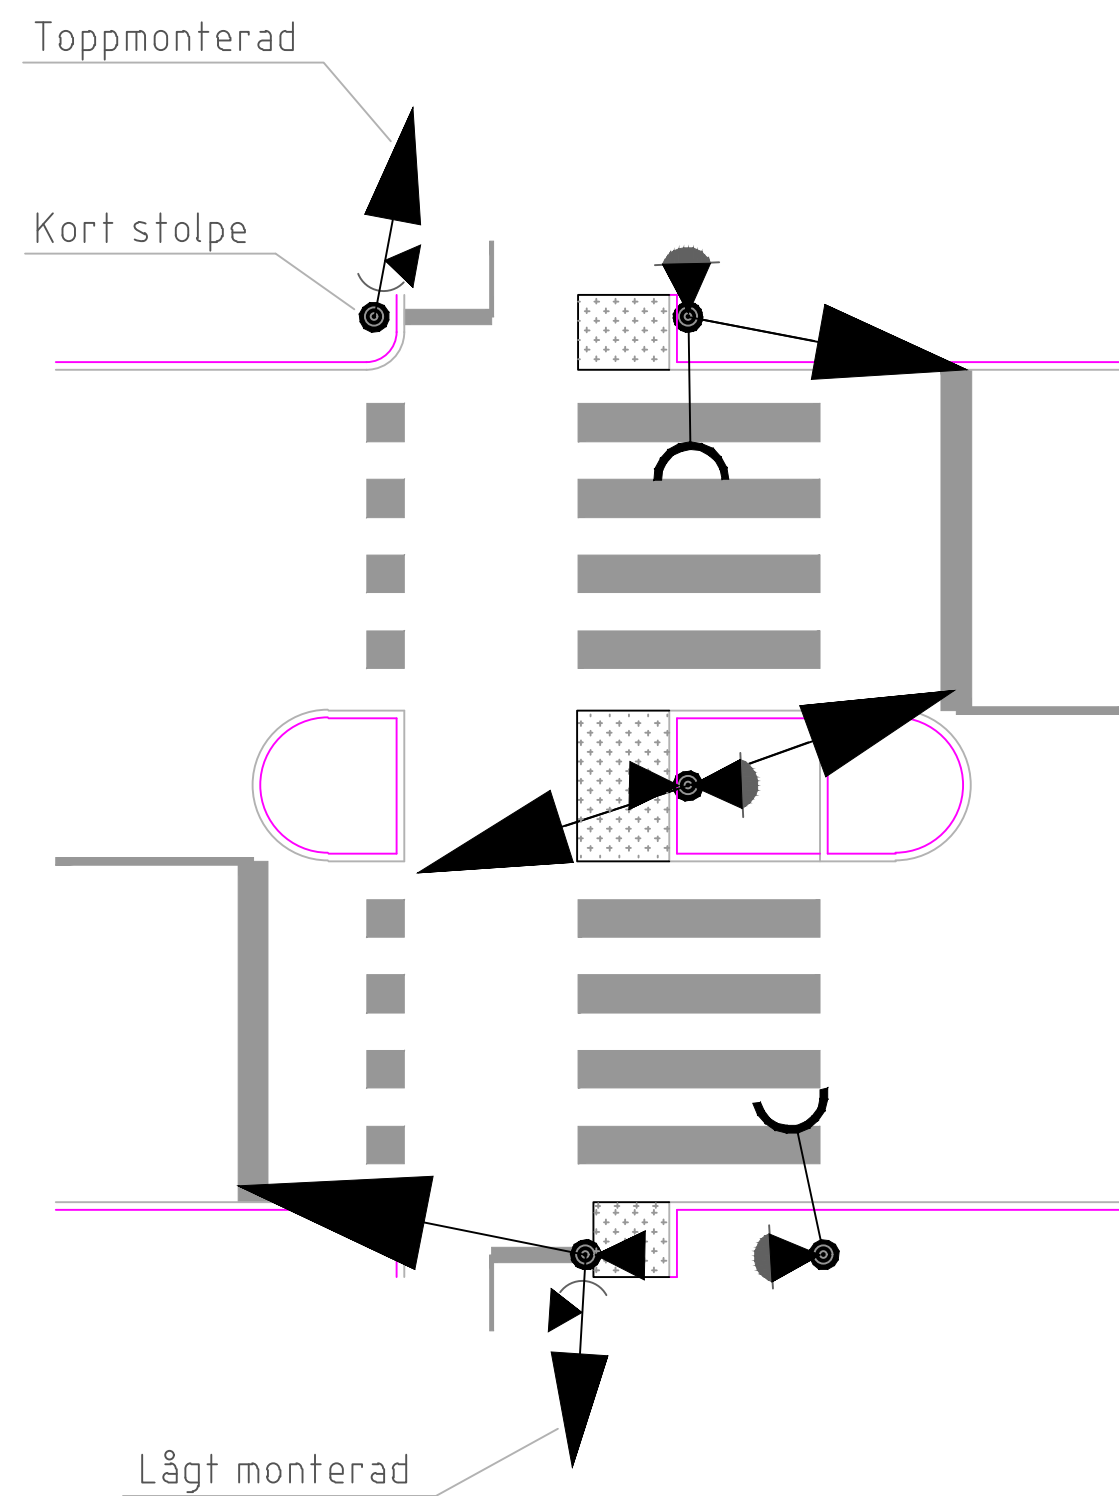


Denna typ kompletteras med vägbula. Samråd sker med kompetens "Trafikutformning" och "Trafiksignal". För kontakt se TH kap 1C

ÖVERGÅNGSTÄLLE / CYKELPASSAGE I KORSNING.
CYKLIST NÄRMEST STOPPLINJEN.

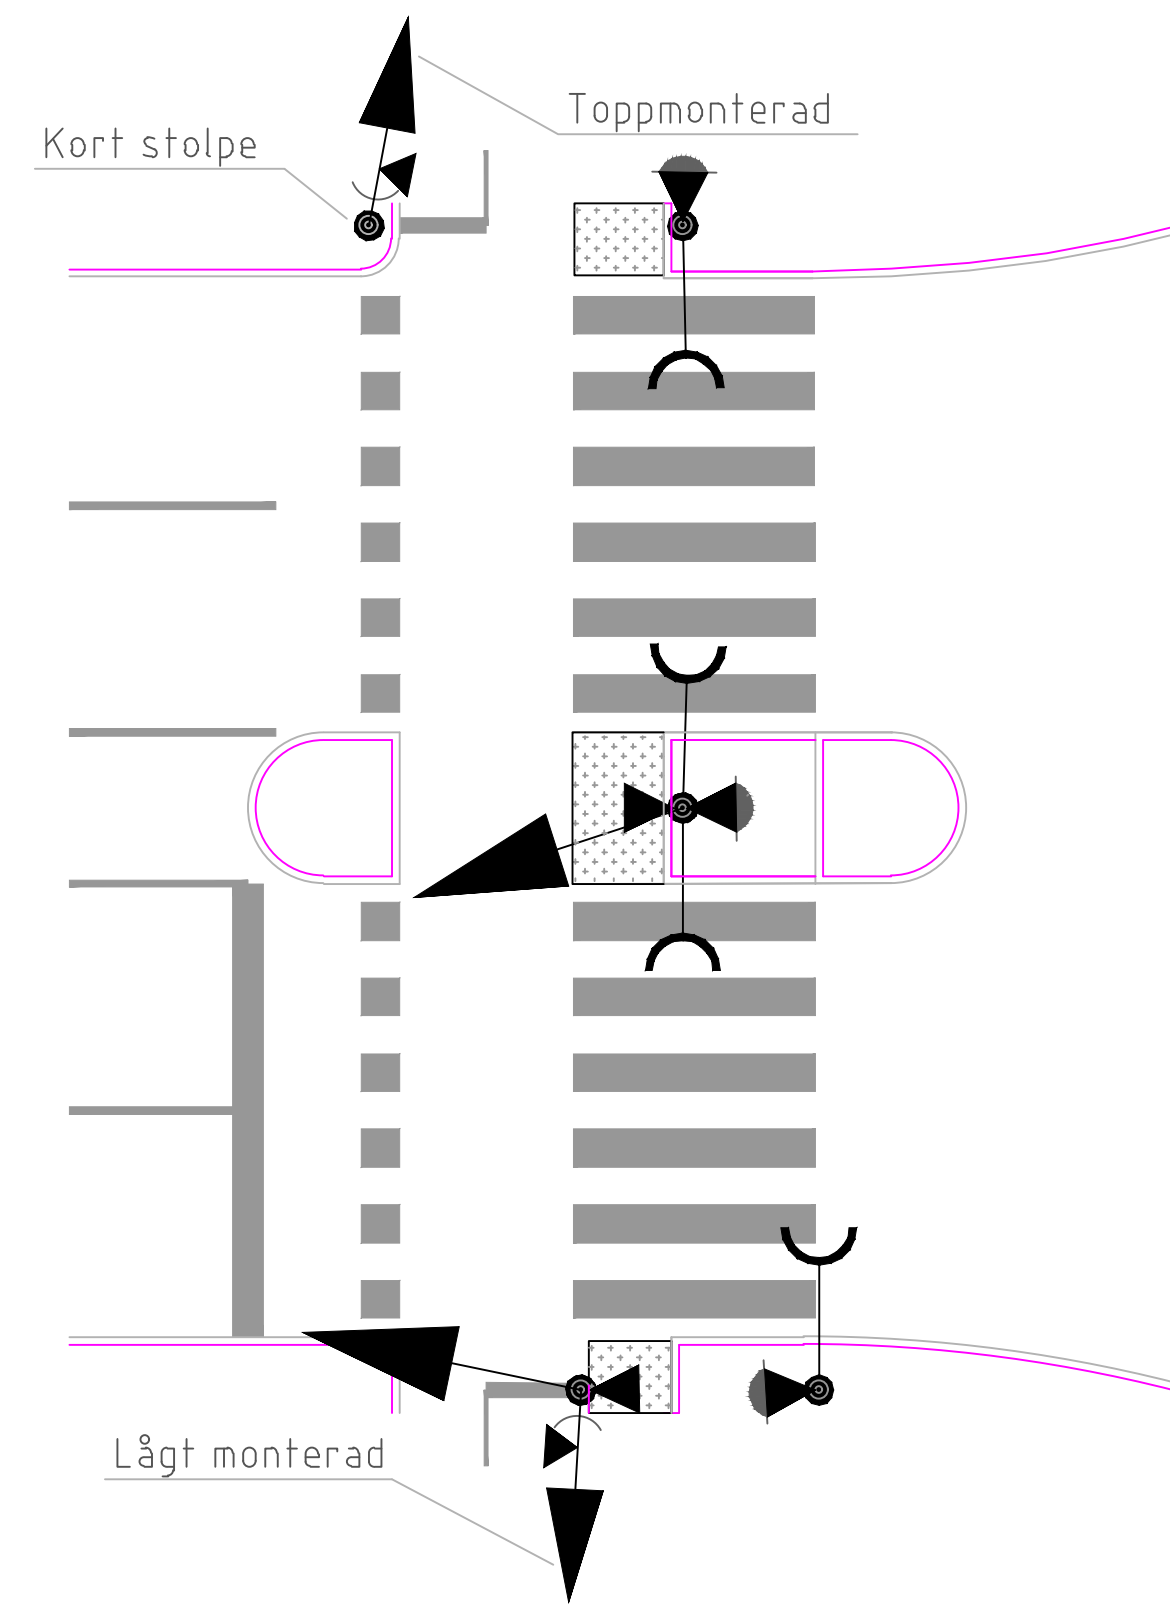



ÖVERGÅNGSTÄLLE / CYKELPASSAGE I KORSNING.
FOTGÄNGARE NÄRMEST STOPPLINJEN.

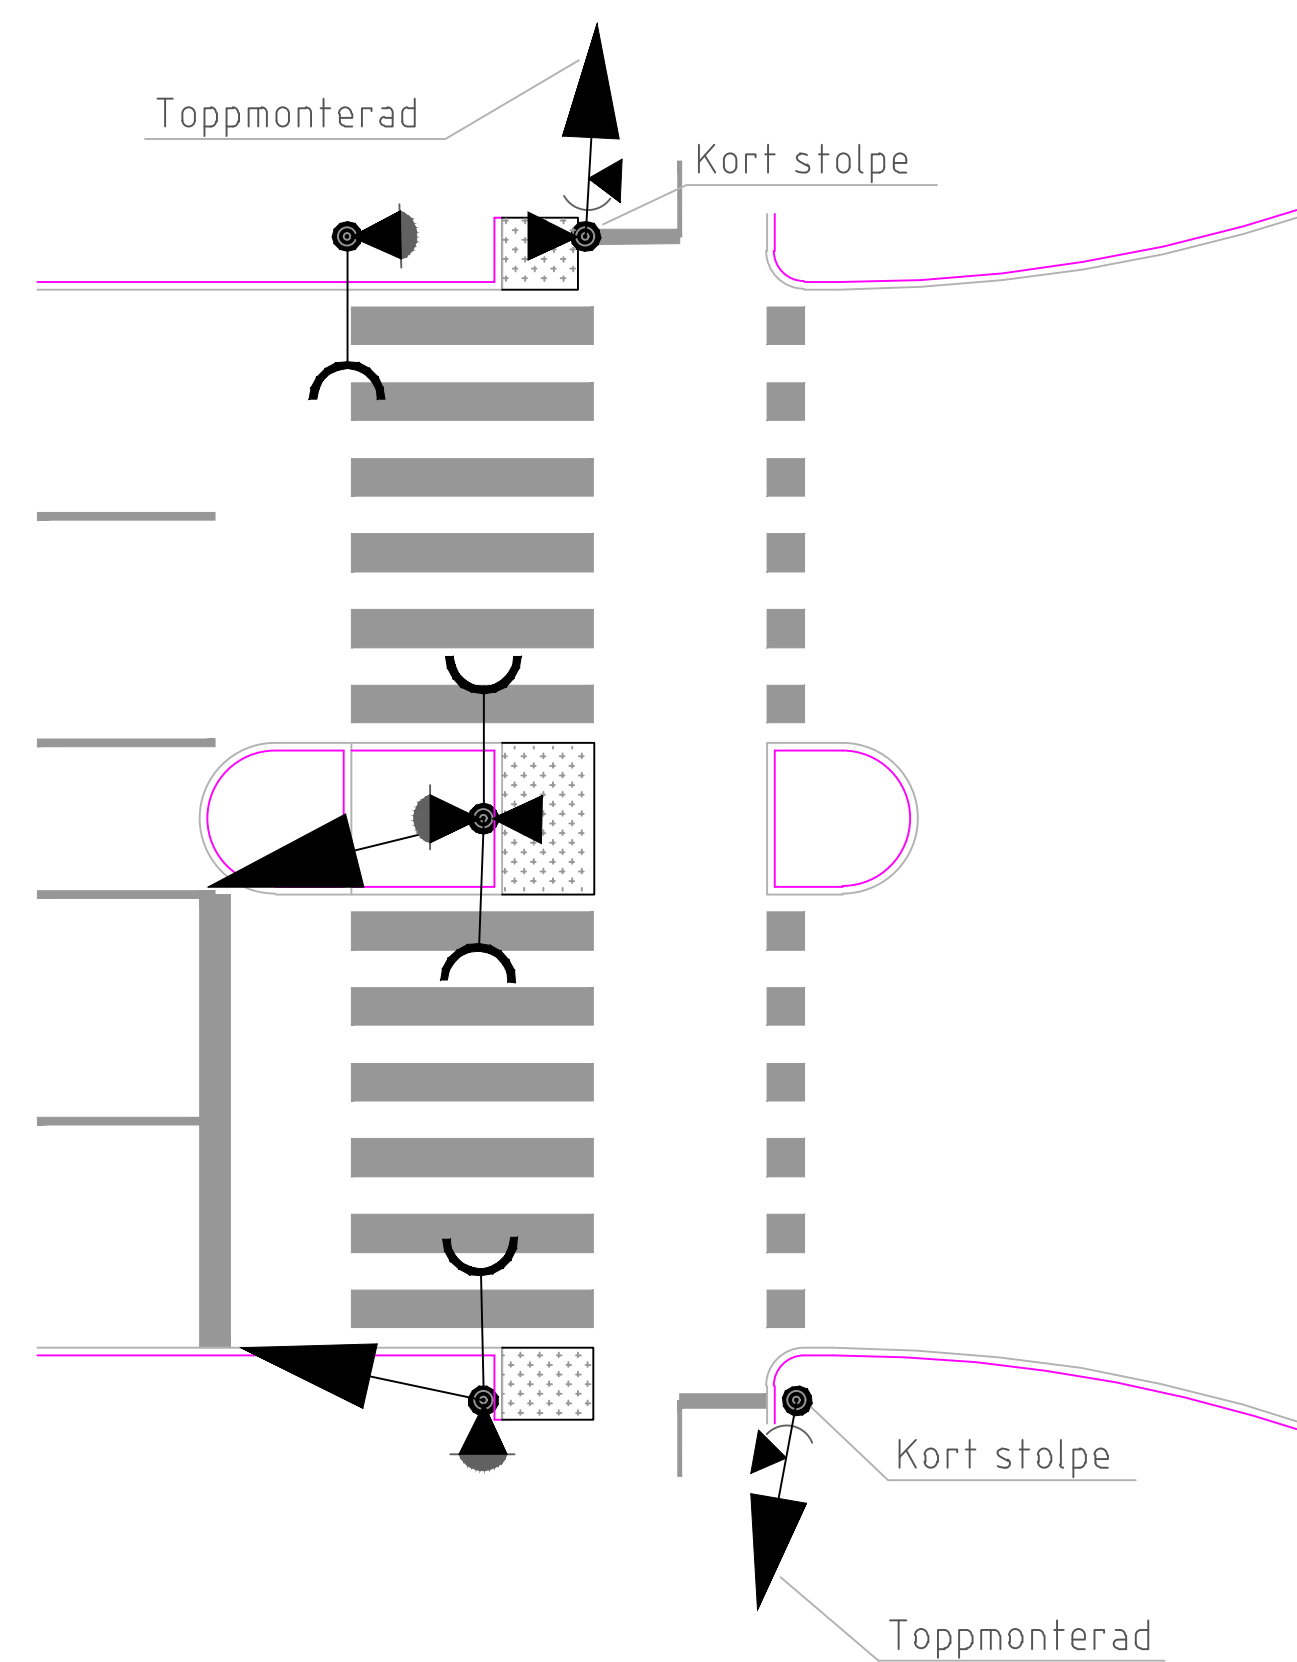

Anvisningar

- ⊙ Trafiksignalstolpe med fundament
- ▶ Tryckknapp
- ◐ Tryckknapp med akustik
- ◑ Tre-ljus
- ◒ Fotgängarsignal
- ◓ Cykelsignal med tryckknappslåda på konsol
- ▨ Tillgänglighetsanpassad yta som ansluter nivå körbana

MÅTT

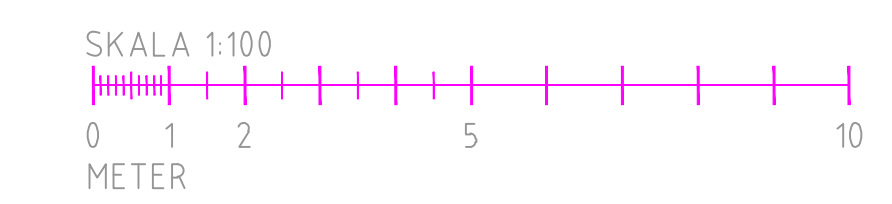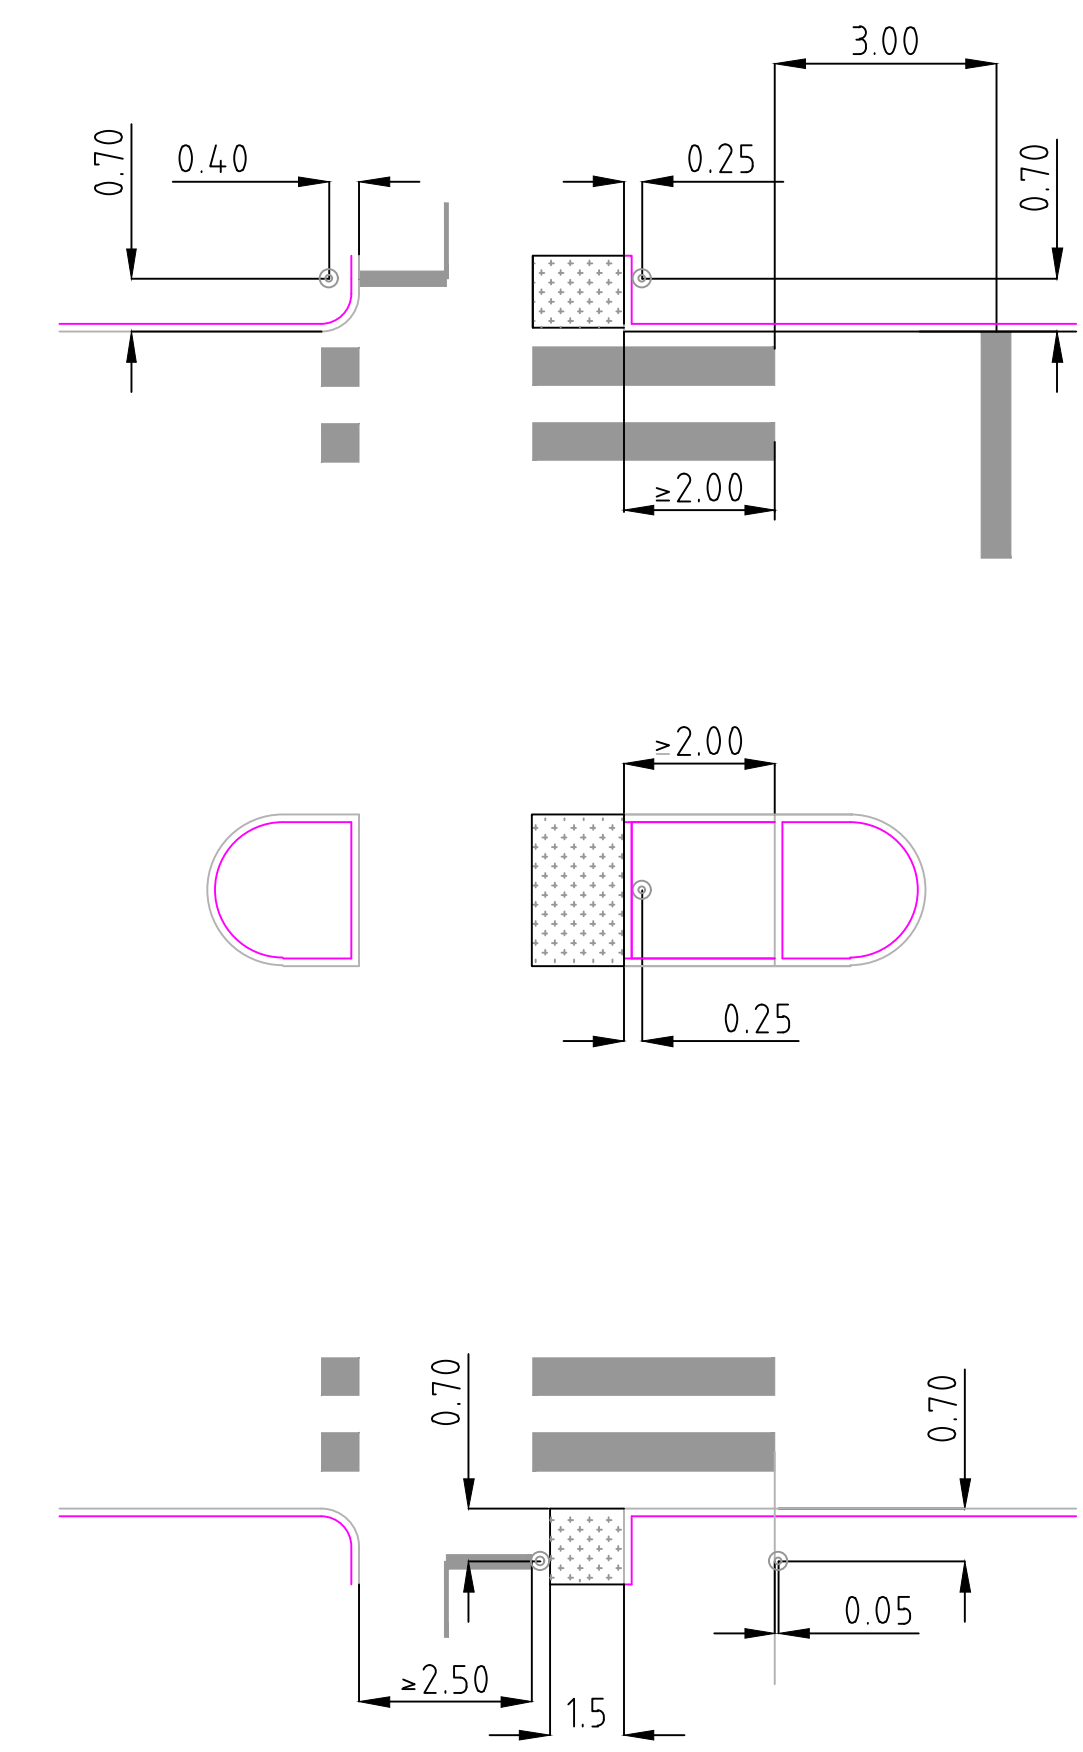

<p>Göteborgs Stad Stadsmiljöförvaltningen</p>	STANDARDDRITNING Placering av trafiksignalstolpar		<small>Göller fr.o.m. TH 2024.1</small> REV C
	Beslutad av Avdelning: Anläggning och infrastruktur Ansvarig Enhet: Trafikreglering	FORMAT: A1 SKALA: 1:100	