




ÖVERGÅNGSTÄLLE PÅ STRÄCKA.
MED MITTREFUG.

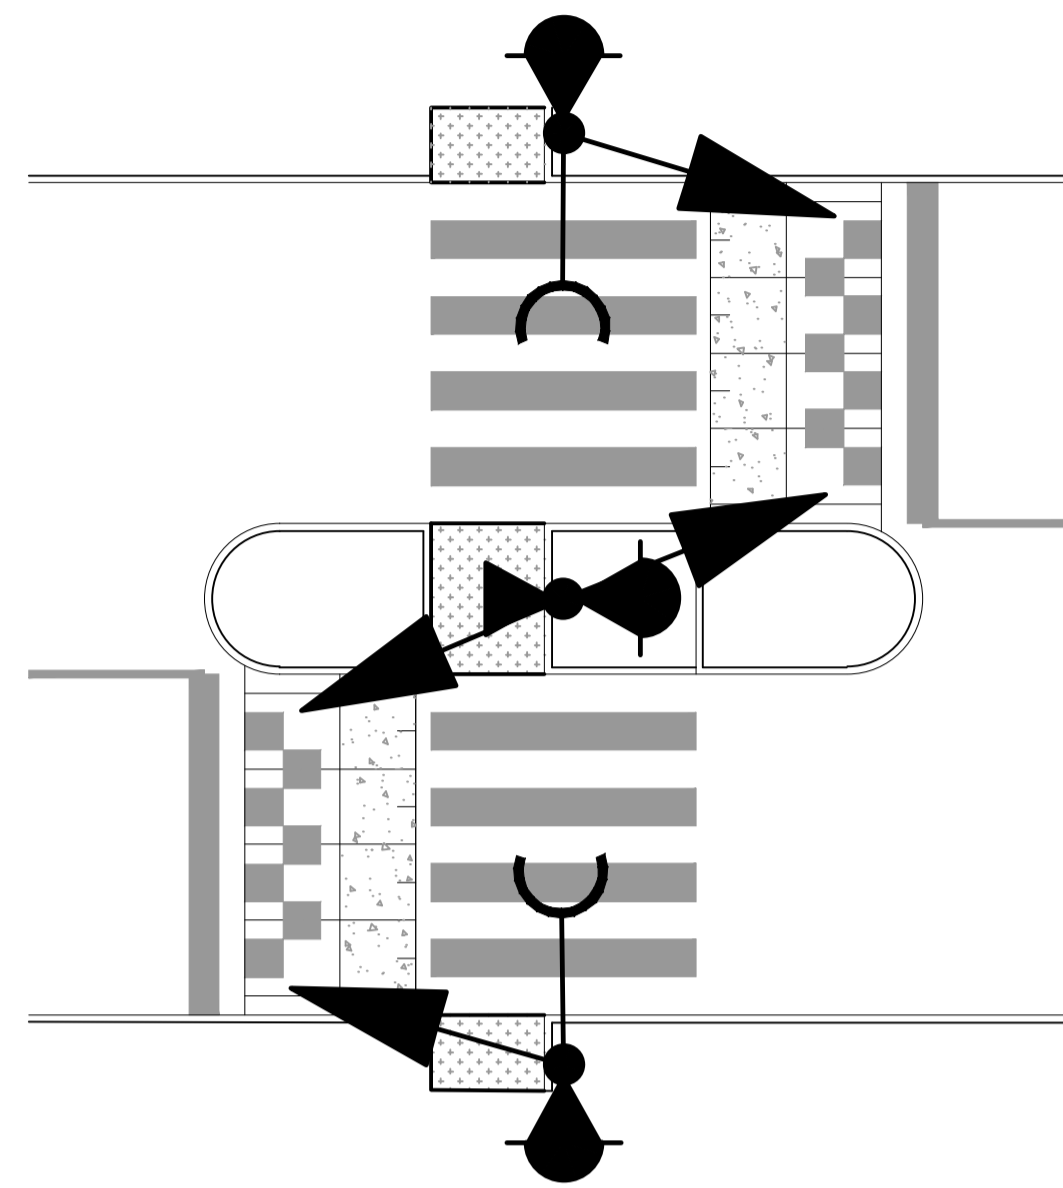


ÖVERGÅNGSTÄLLE / CYKELPASSAGE
PÅ STRÄCKA. MED MITTREFUG.

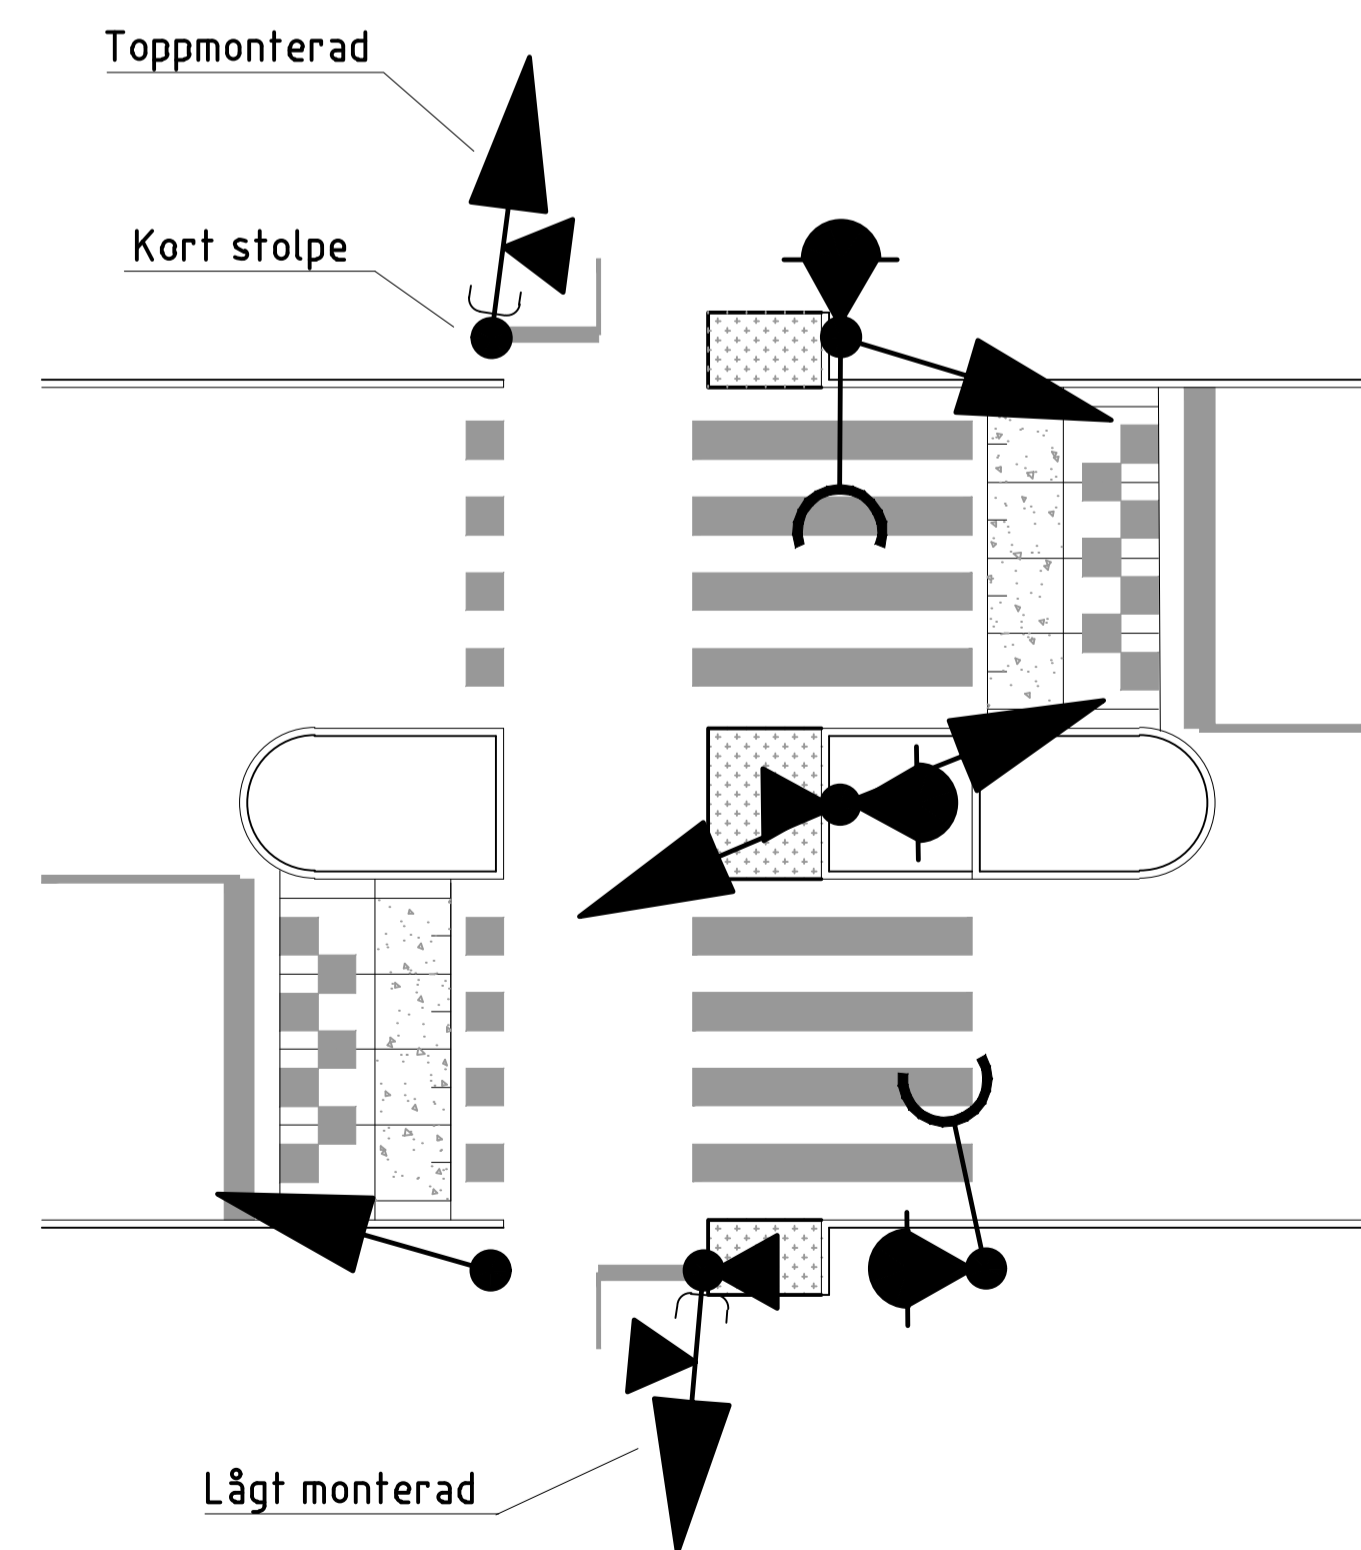

ÖVERGÅNGSTÄLLE / CYKELPASSAGE I KORSNING.
CYKLIST NÄRMEST STOPPLINJEN.

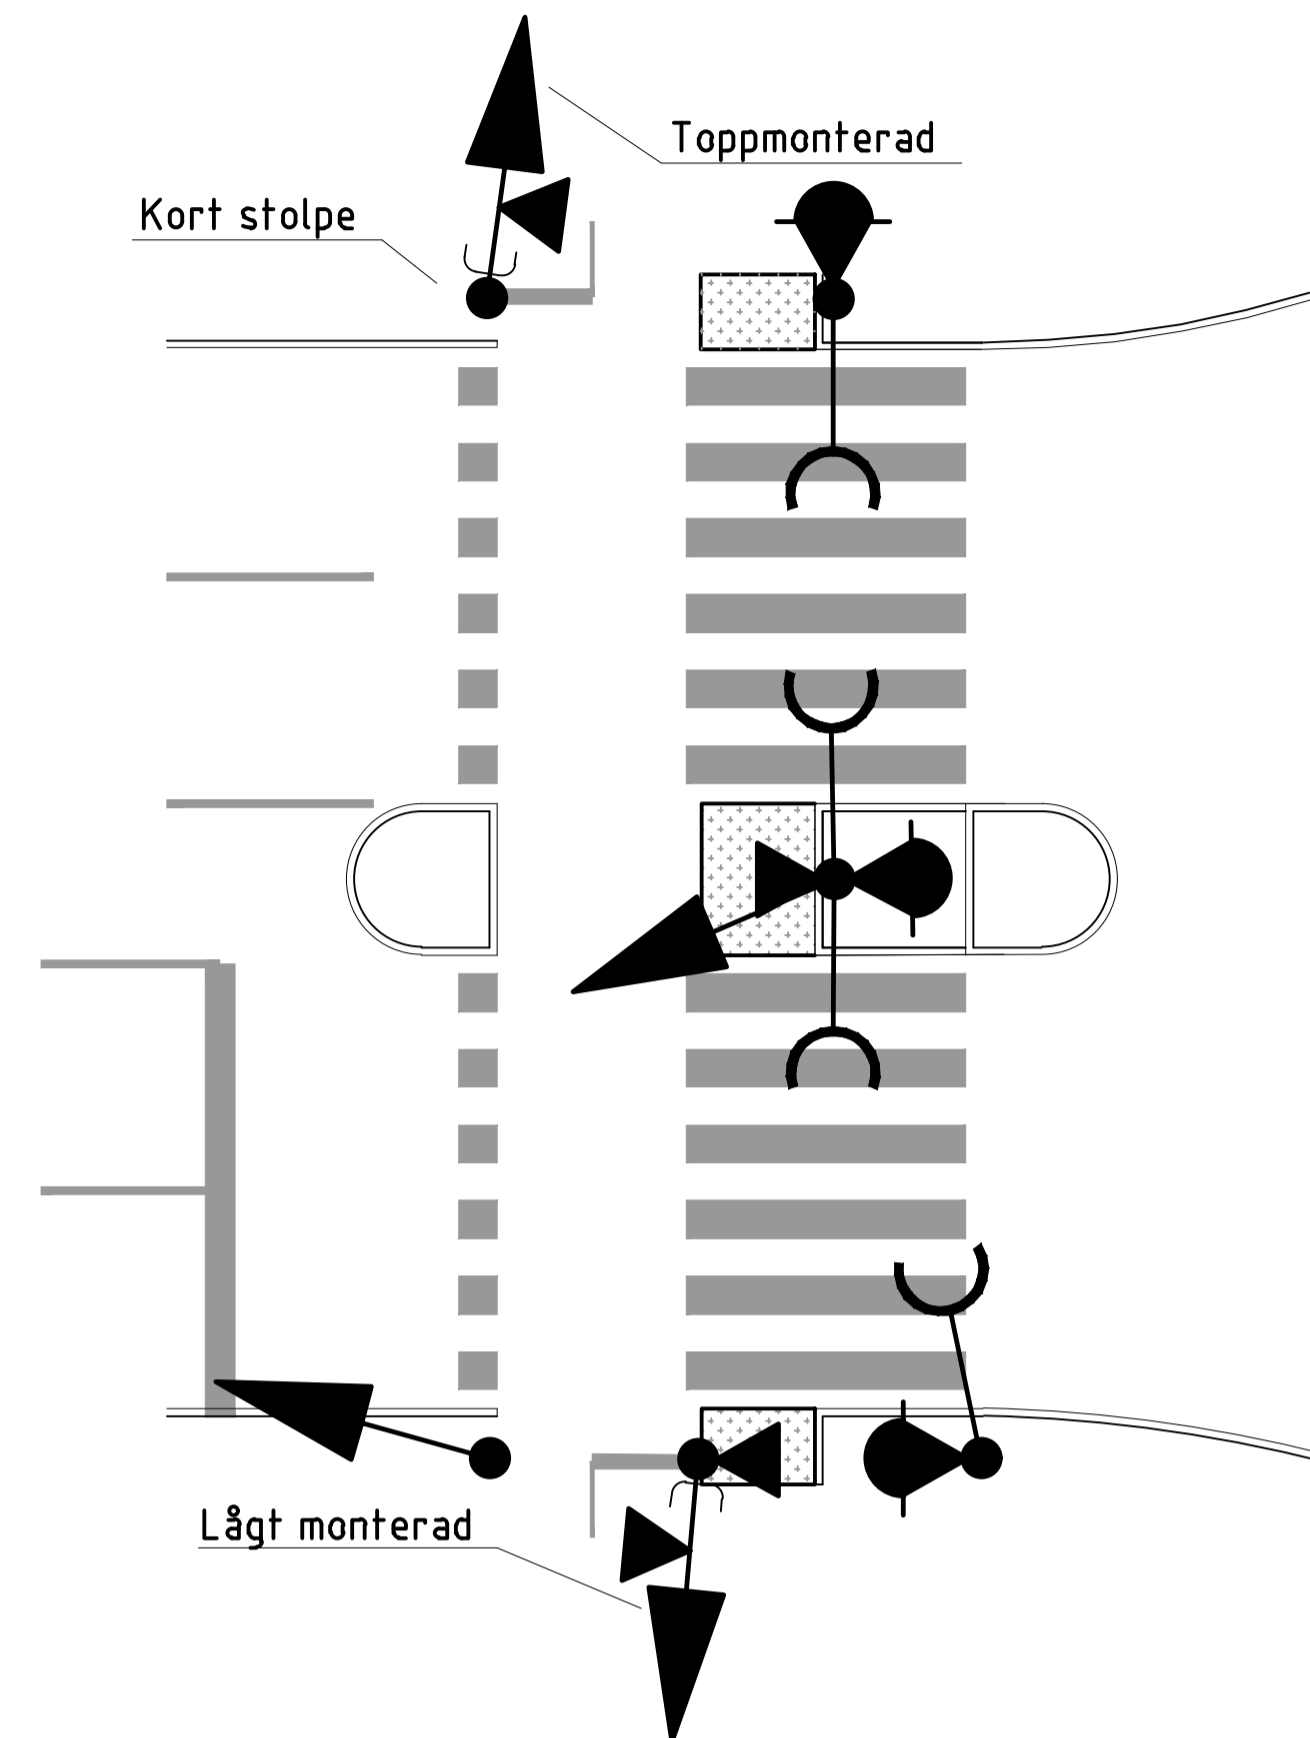



ÖVERGÅNGSTÄLLE / CYKELPASSAGE I KORSNING.
FOTGÄNGARE NÄRMEST STOPPLINJEN.

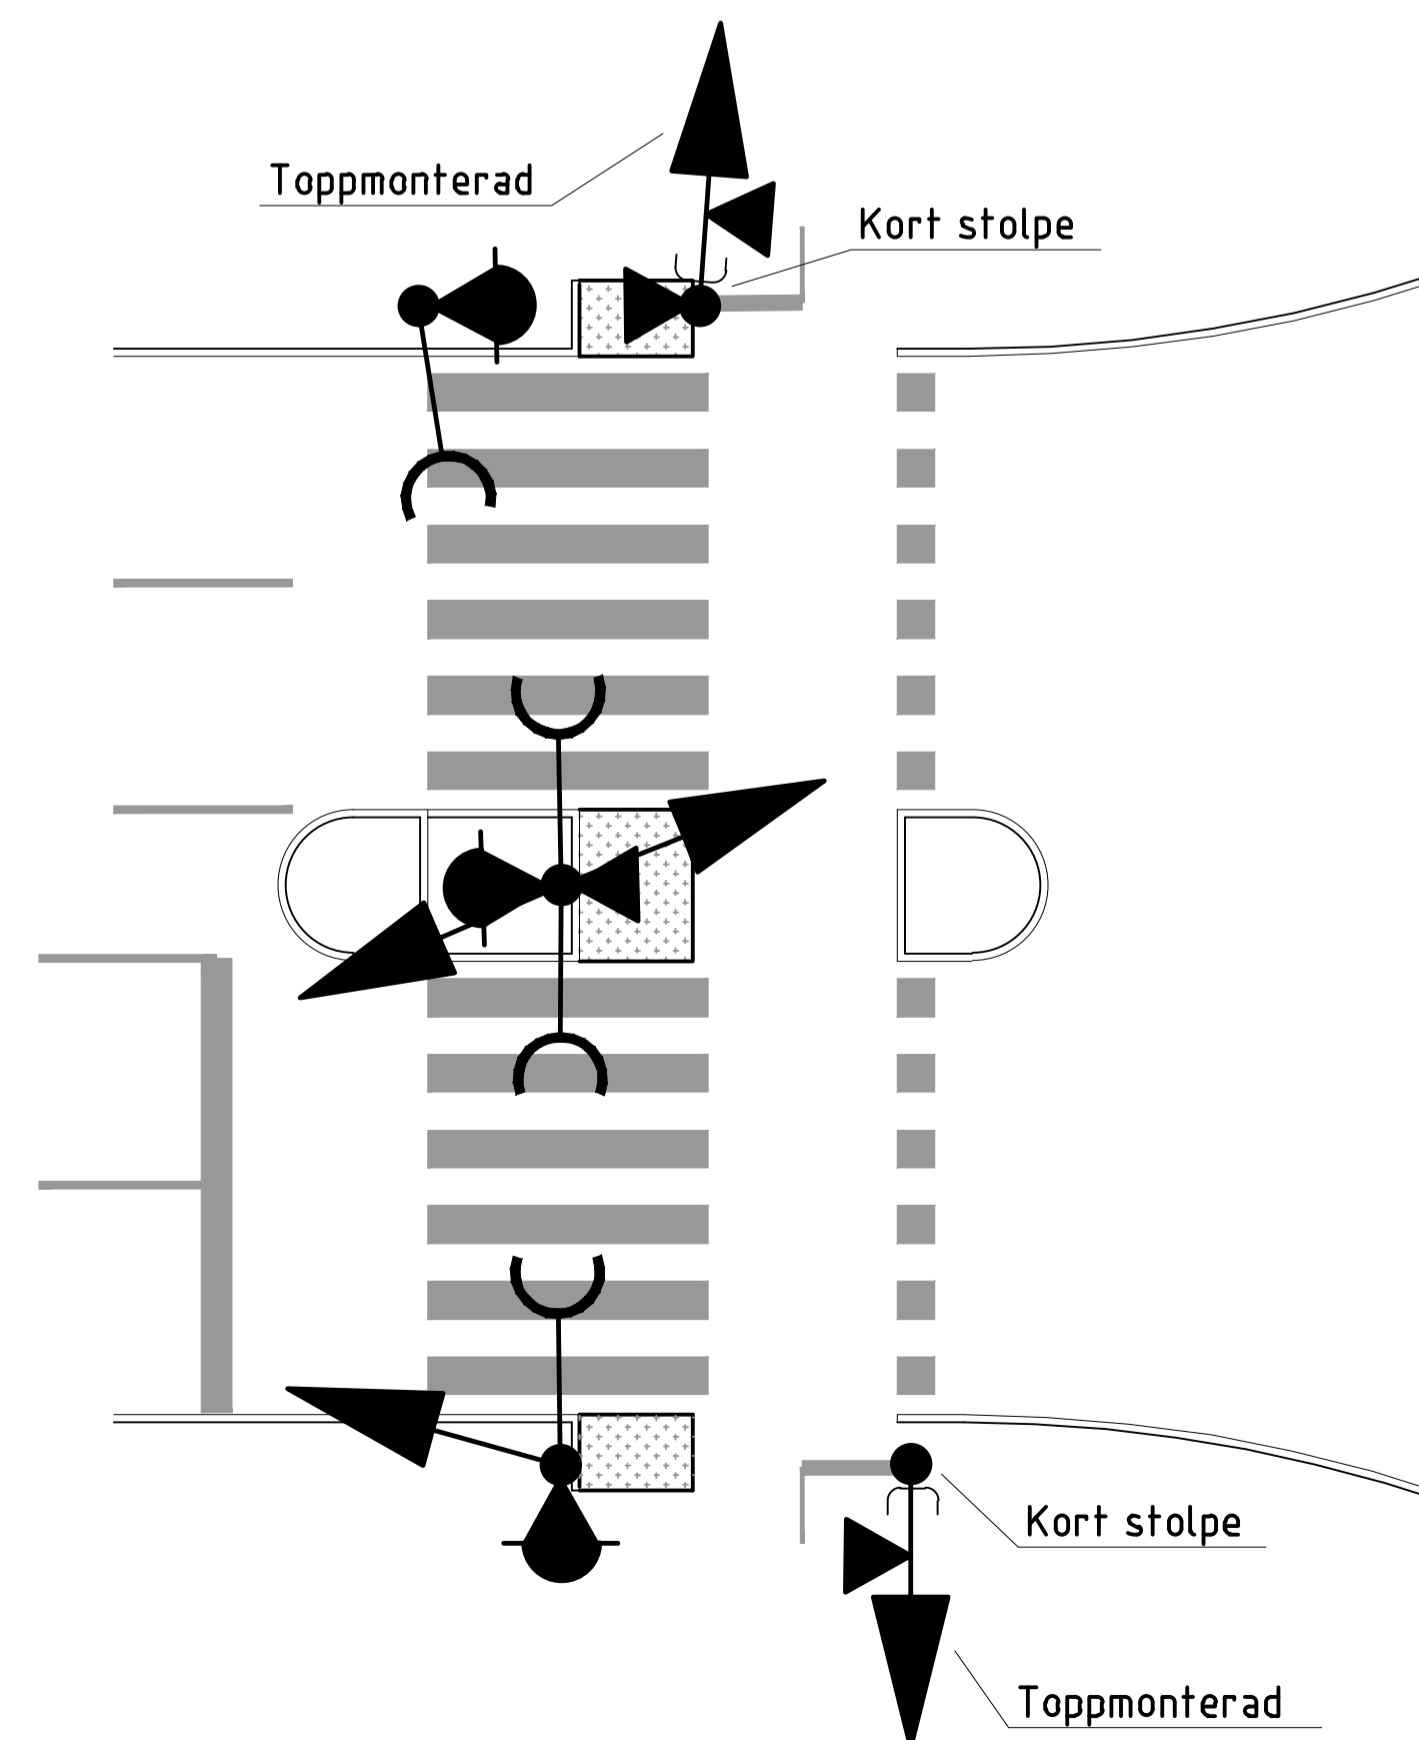

Anvisningar

- Trafiksignalstolpe med fundament
- ▲ Tryckknapp
- Tryckknapp med akustik
- ▲ Tre-ljus
- Fotgängarsignal
- ▲ Cykelsignal med tryckknappslåda på konsol
- Tillgänglighetsanpassad yta som ansluter nivå körbana

MÅTT

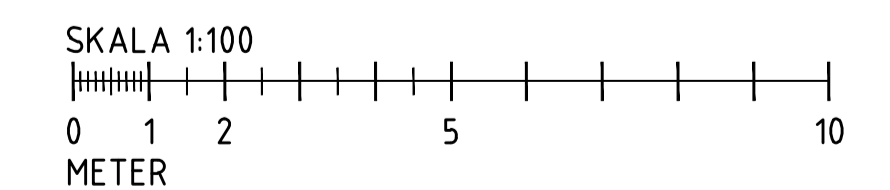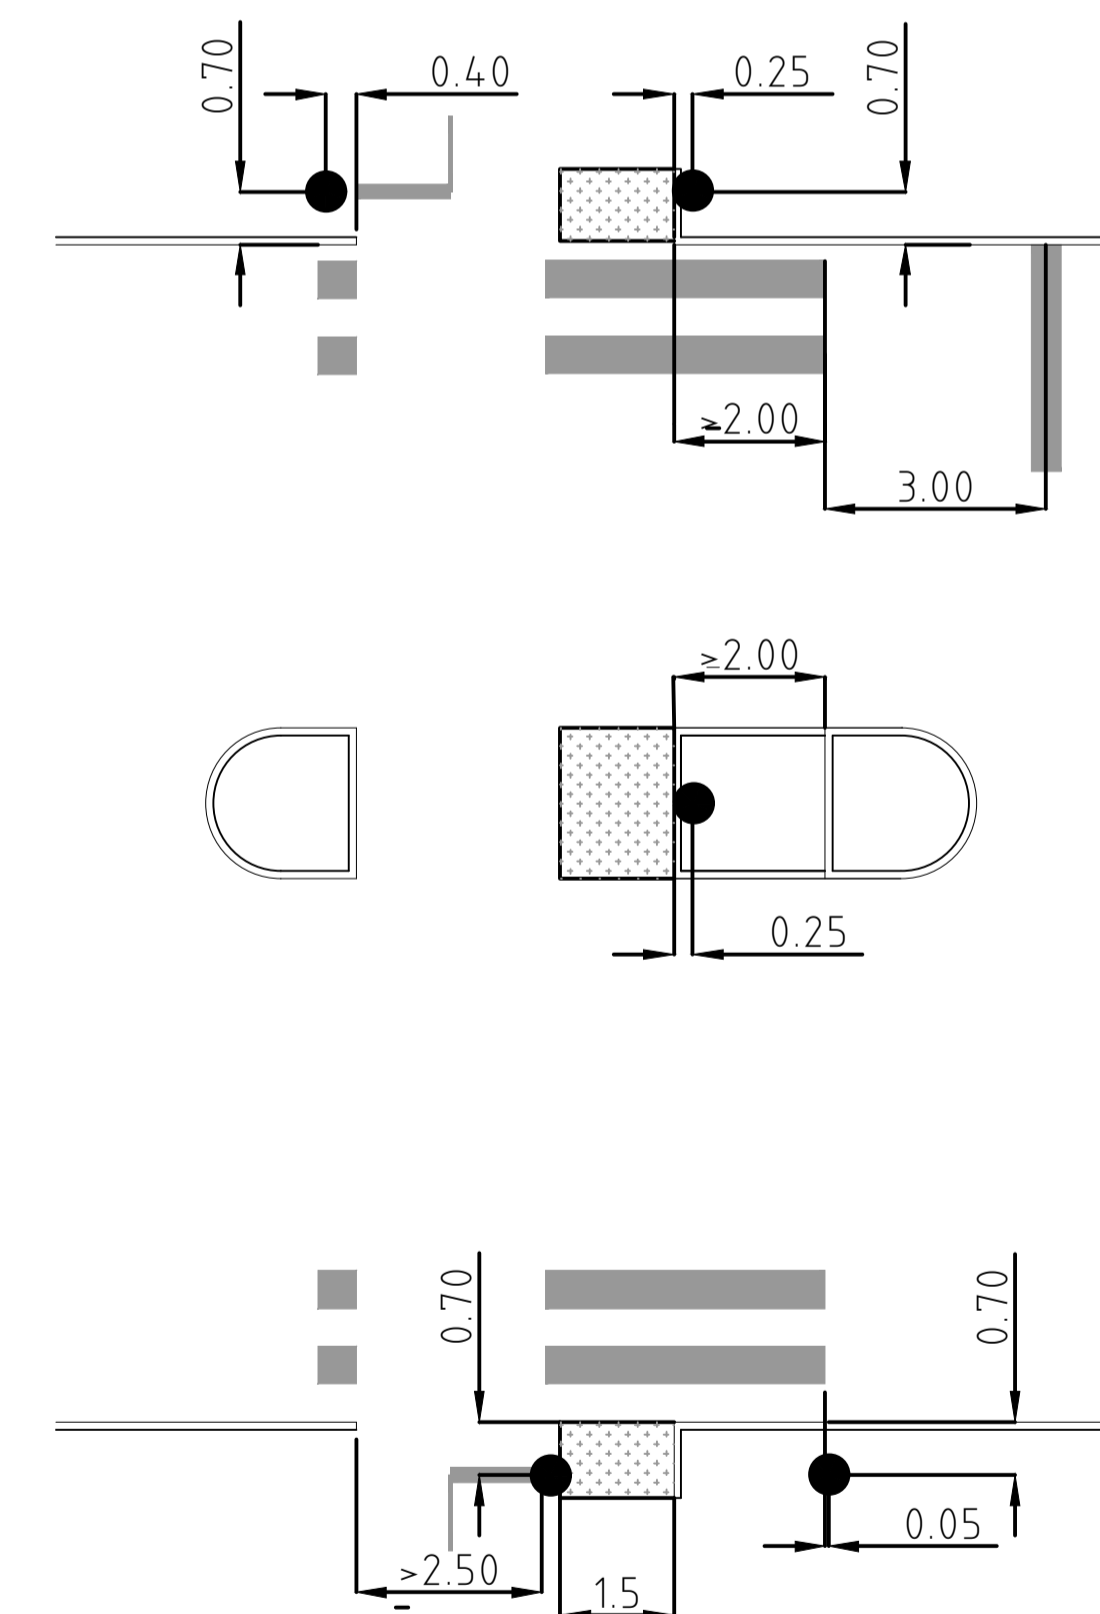

<p>Göteborgs Stad</p> <p>Stadsmiljöförvaltningen</p> <p>Beslutad av Avdelning: Anläggning och infrastruktur</p>	STANDARDDRITNING		Placering av trafiksignalstolpar	
	<p>Ansvarig Enhet: Trafikreglering</p>	<p>FORMAT: A1</p>	<p>SKALA: 1:100</p>	<p>RITNINGNUMMER: 5511</p>