

ÖVERGÅNGSTÄLLE PÅ STRÄCKA. MED MITTREFUG.

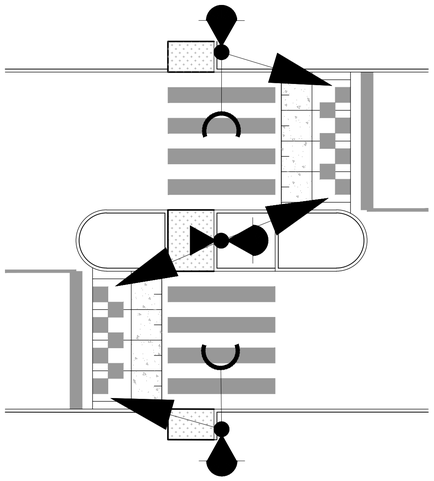


ÖVERGÅNGSTÄLLE / CYKELPASSAGE I KORSNING. CYKLIST NÄRMAST STOPPLINJEN.

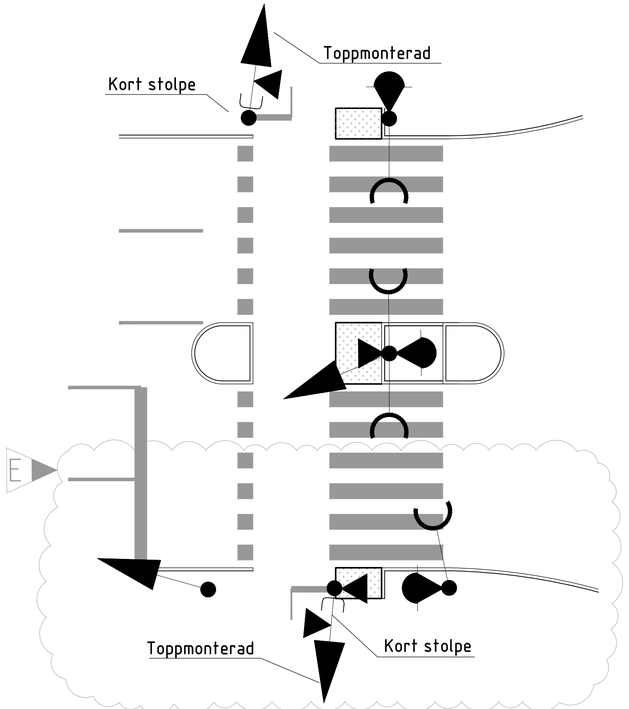



Anvisningar

- Trafiksignalstolpe med fundament
- Tryckknapp
- Tryckknapp med akustik
- Tre-ljus
- Fotgängarsignal
- Cykelsignal med tryckknappslåda på konsol
- Tillgänglighetsanpassad yta som ansluter nivå körbana


MÅTT

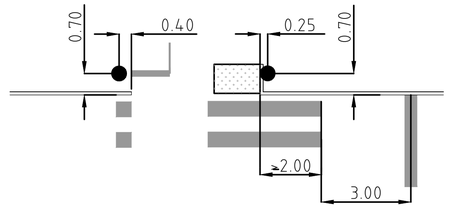

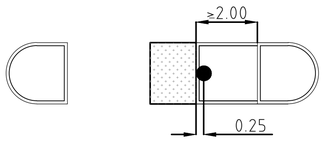


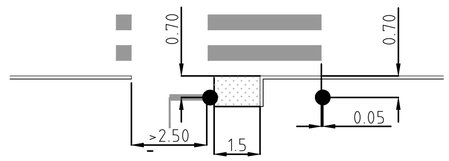

ÖVERGÅNGSTÄLLE / CYKELPASSAGE PÅ STRÄCKA. MED MITTREFUG.

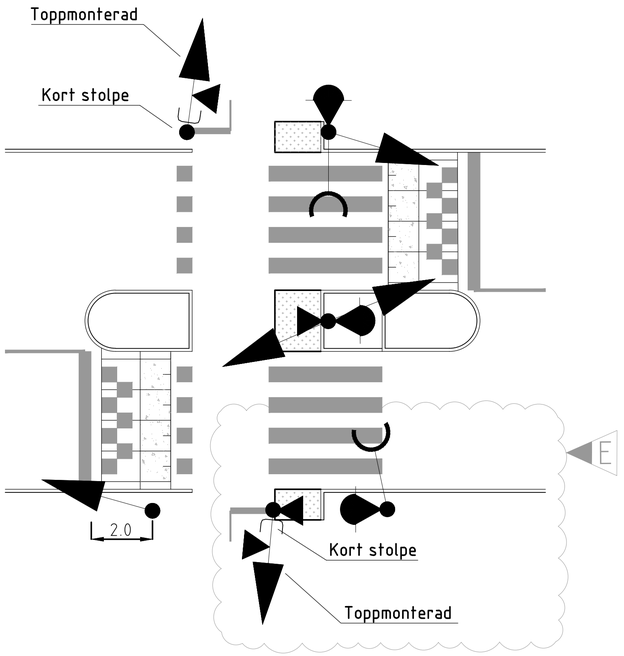

ÖVERGÅNGSTÄLLE / CYKELPASSAGE I KORSNING. FOTGÄNGARE NÄRMAST STOPPLINJEN.

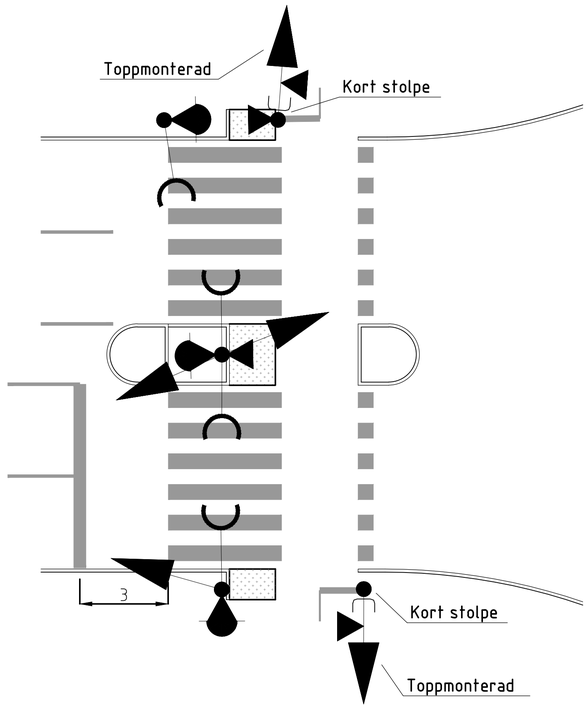

SKALA 1:100

0 1 2 5 10

METER

Göteborgs Stad

Stadsmiljöförvaltningen

STANDARDRITNING

Placering av trafiksignalstolpar

Gäller fr.o.m TH 2026:2

Beslutad av Avdelning:	Ansvarig Enhet:	FORMAT	SKALA	RITNINGSNUMMER	REV
Anläggning och infrastruktur	Trafikreglering	A1	1:100	5511	E