




LÄNGDSEKTION
AVBROTT
 SKALA A1 1:25, A3 1:50
 *KAN BESTÅ AV BERGKROSS 0/32, 0/90

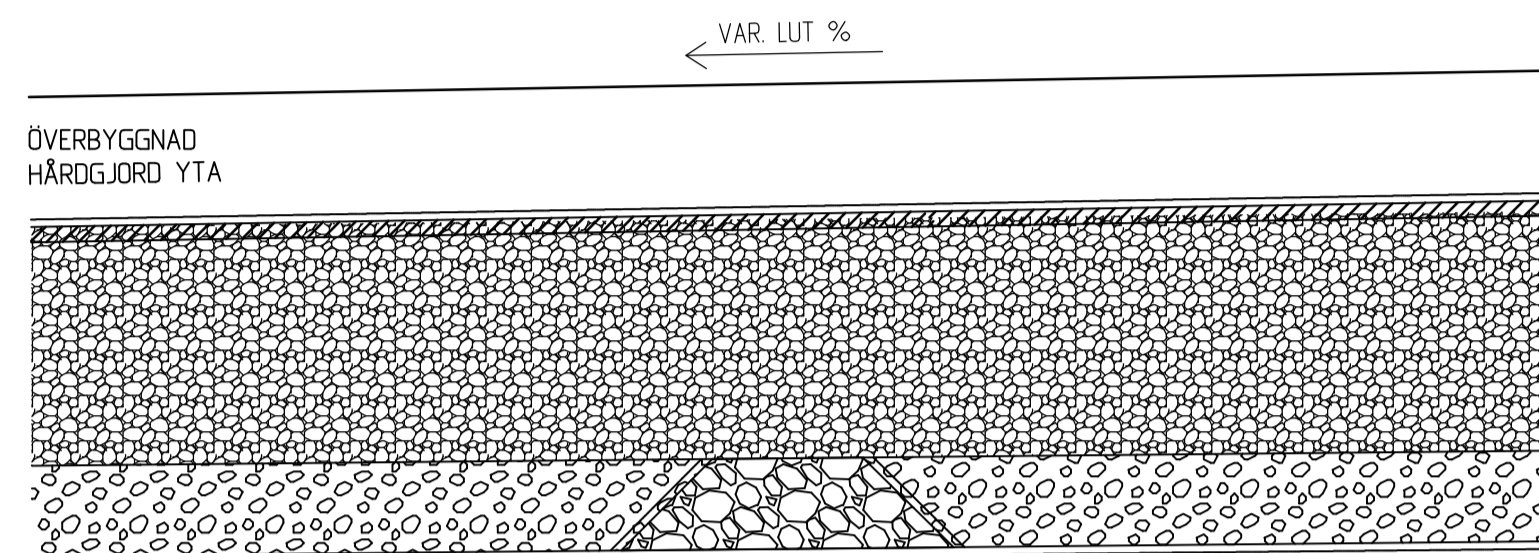


LÄNGDSEKTION
DÄMME
 SKALA A1 1:25, A3 1:50
 *FÖR ATT ÖKA MÄNGDEN VÄXTILLGÄNGLIGT VATTEN, VALBART
 *KAN BESTÅ AV BERGKROSS 0/32, 0/90

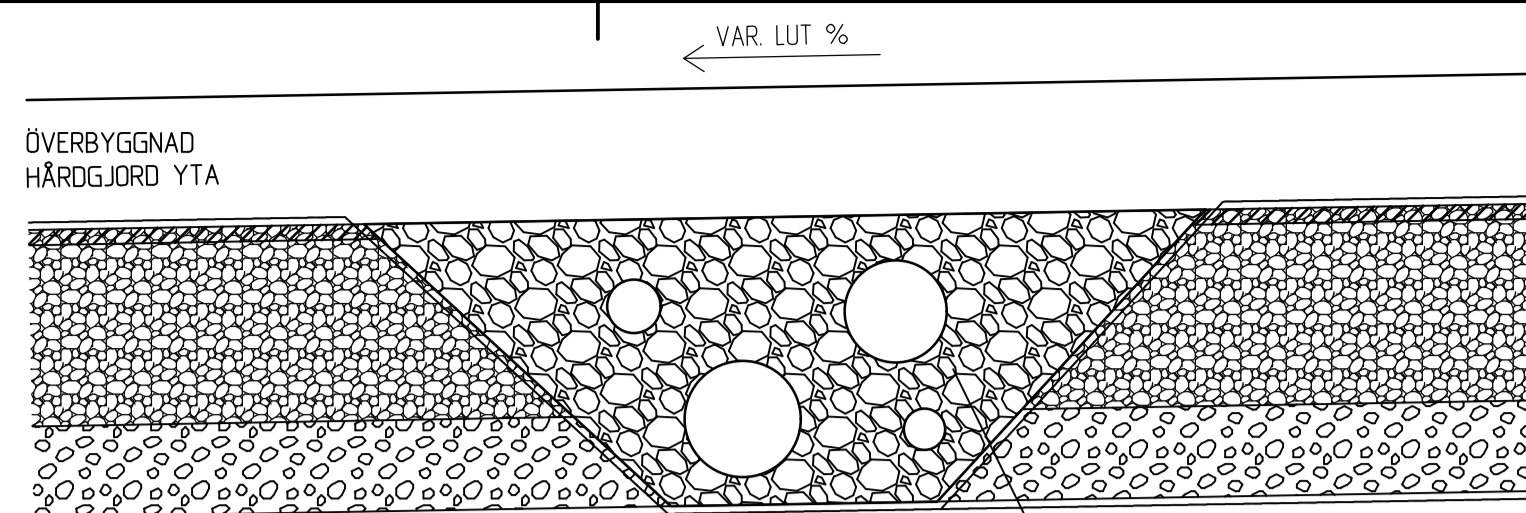

LÄNGDSEKTION
AVBROTT/LEDNINGSPASSAGE
 SKALA A1 1:25, A3 1:50
 *KAN BESTÅ AV BERGKROSS 0/32, 0/90

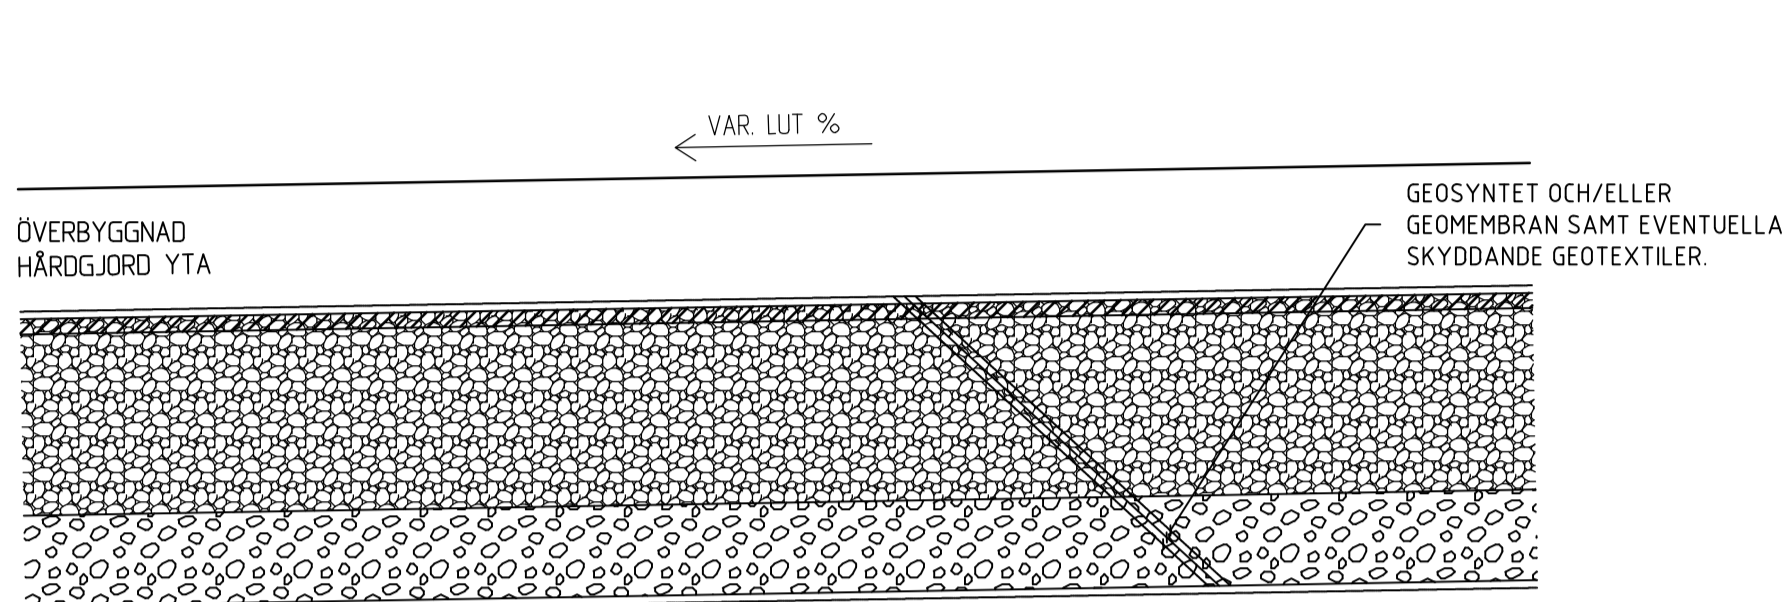


LÄNGDSEKTION
AVBROTT
 SKALA A1 1:25, A3 1:50
 *AV TÄT GEOSYNTET

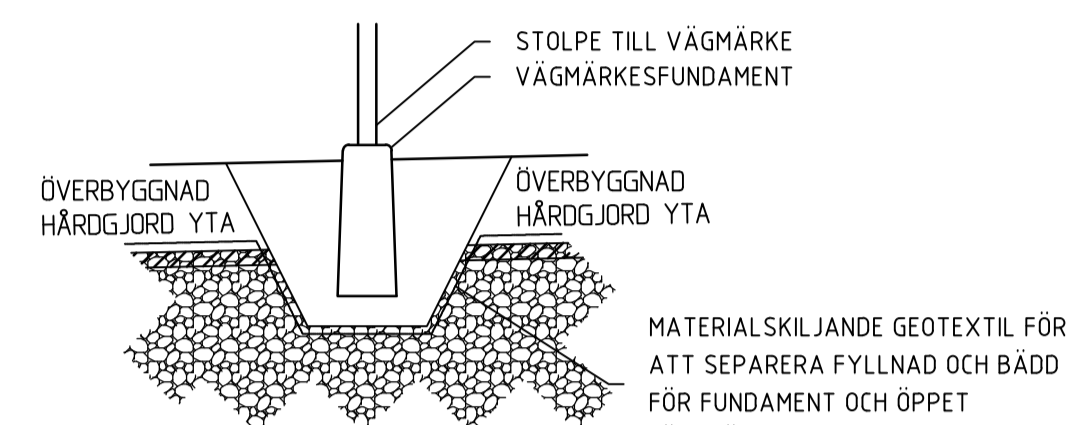


SEKTION
VÄGMÄRKESFUNDAMENT I ÖPPET FÖRSTÄRKNINGSLAGER
 SKALA A1 1:25, A3 1:50

GÅNG- & CYKELBANA FLEX-/MÖBLERINGSZON KÖRYTA

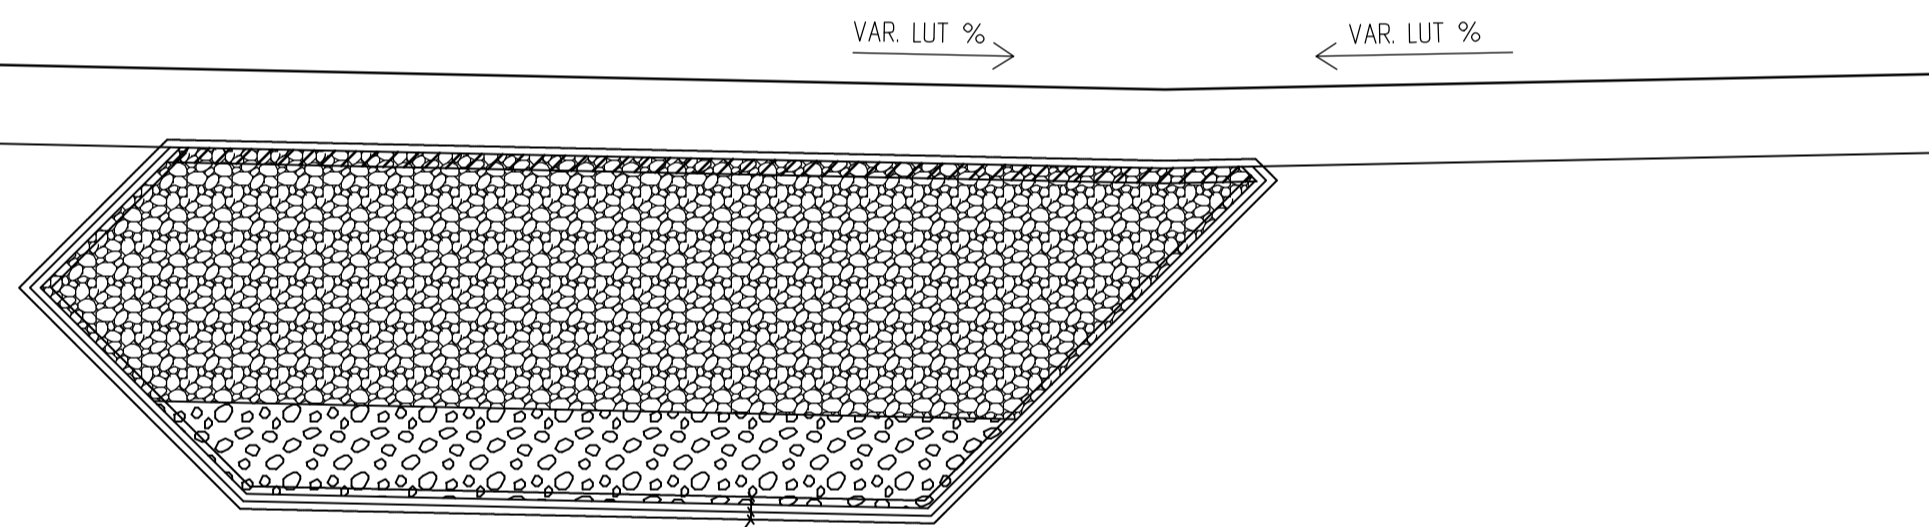


TVÄRSEKTION
PRINCIP TÄTSKIKT UNDER HELA UTBREDDNINGEN ÖPPET FÖRSTÄRKNINGSLAGER
 SKALA A1 1:25, A3 1:50

GÅNG- & CYKELBANA FLEX-/MÖBLERINGSZON PARKERINGSYTA

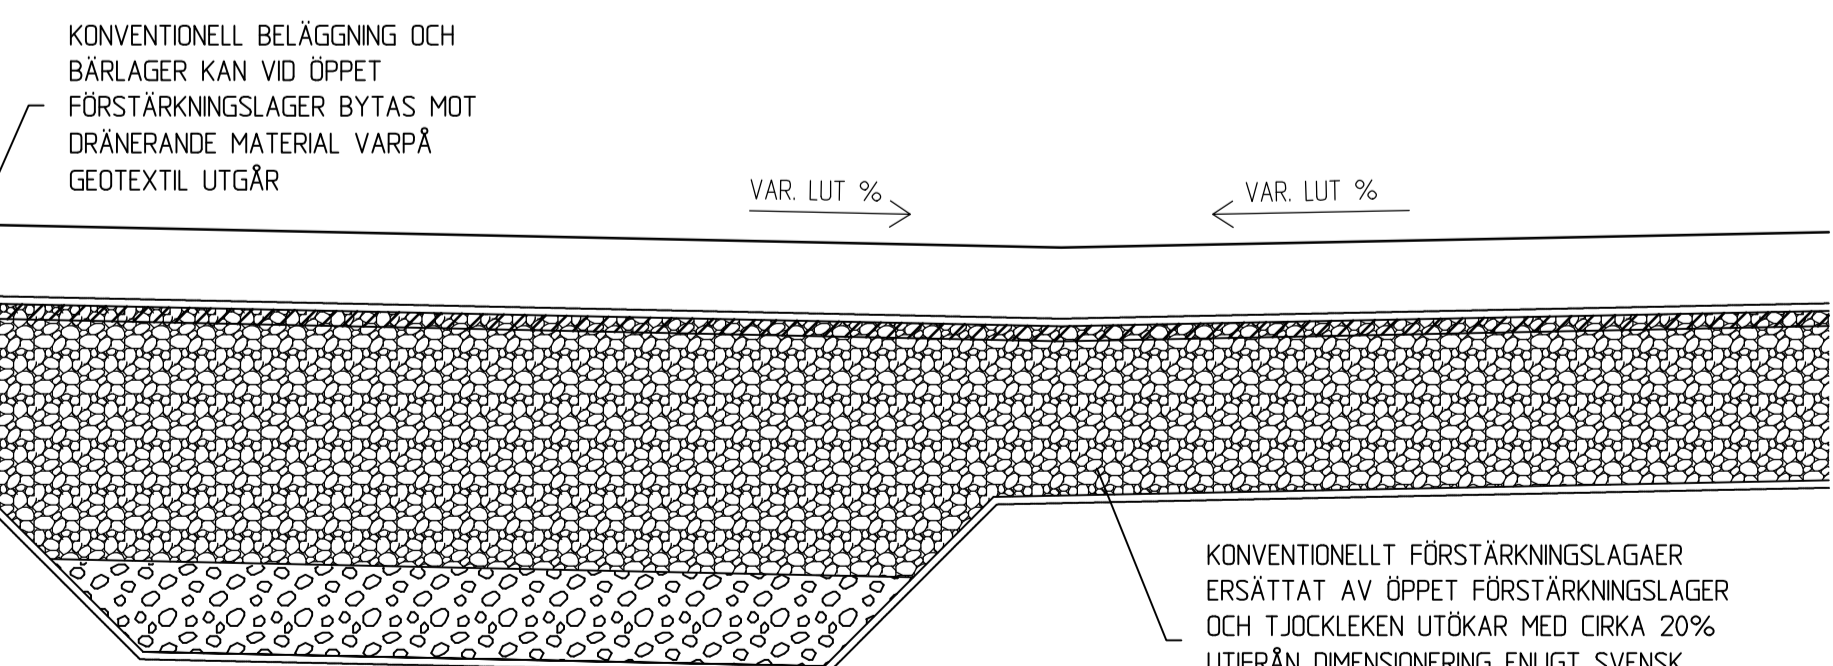


TVÄRSEKTION
 KONSTRUKTIONER: 1A, 1B, 2A, 2B.
 KONVENTIONELLT FÖRSTÄRKNINGSLAGER ERSATT MED ÖPPET FÖRSTÄRKNINGSLAGER.
 SKALA A1 1:25, A3 1:50

GÅNG- & CYKELBANA FLEX-/MÖBLERINGSZON KÖRYTA

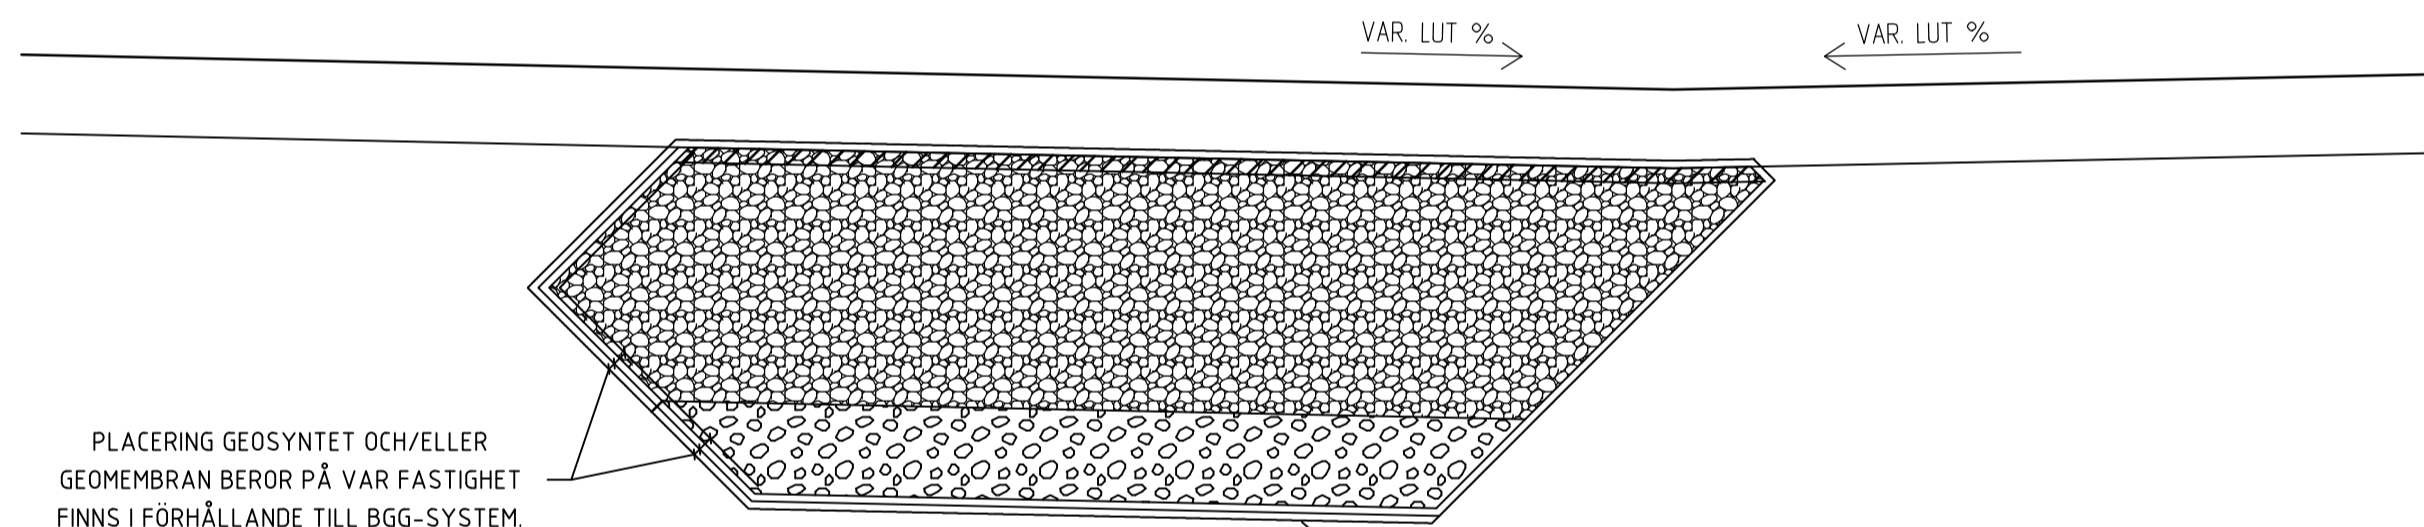

TVÄRSEKTION
PRINCIP TÄTSKIKT MOT ÖPPET FÖRSTÄRKNINGSLAGER VID FASTIGHET
 SKALA A1 1:25, A3 1:50

GÅNG- & CYKELBANA FLEX-/MÖBLERINGSZON PARKERINGSYTA

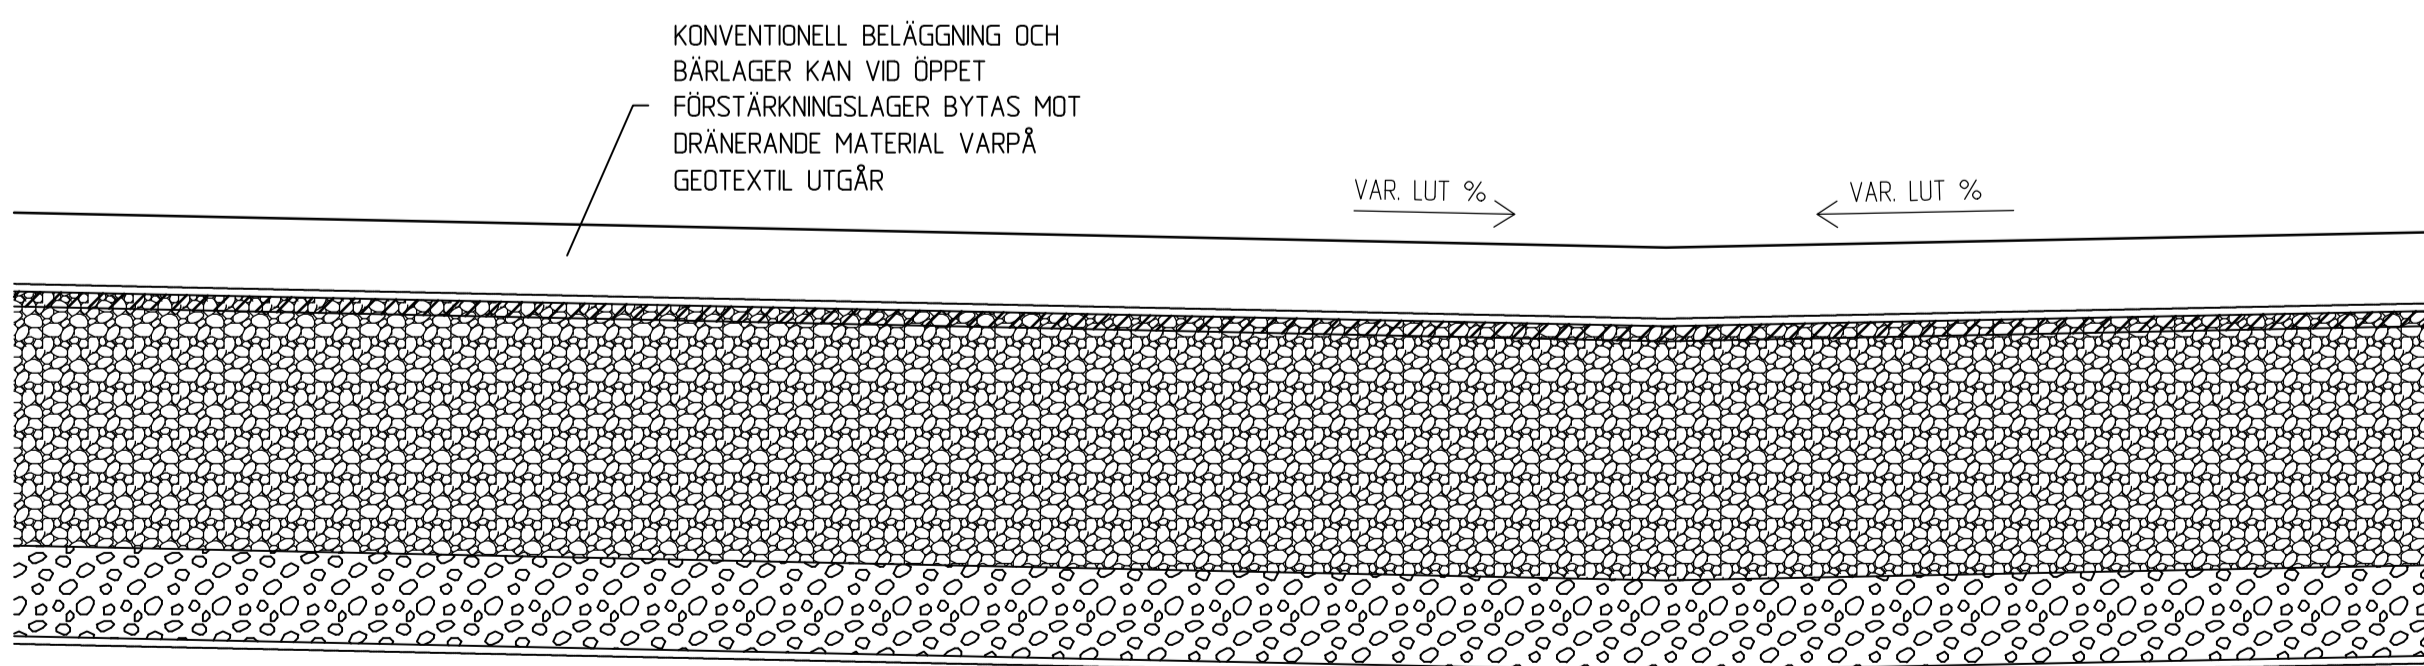

TVÄRSEKTION
 KONSTRUKTIONER: 1A, 1B, 2A, 2B.
 KÖRUTKAT ÖPPET FÖRSTÄRKNINGSLAGER.
 SKALA A1 1:25, A3 1:50



<p>Göteborgs Stad Stadsmiljöförvaltningen</p>	STANDARDDRITNING Principer detaljer Avbrott, dämme, övrigt		Gäller fr.o.m. TH 2024:1 REV
	Beslutad av Avdelning: Planering & investering Ansvarig Enhet: Miljö	FORMAT: A1 1:25 SKALA:	