

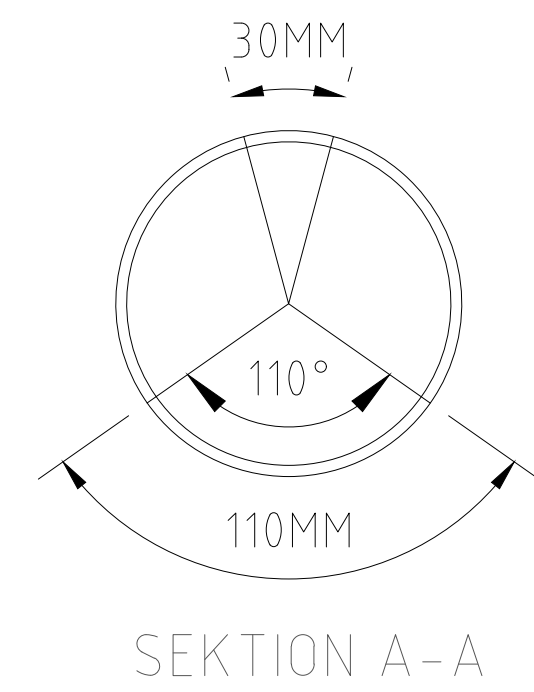
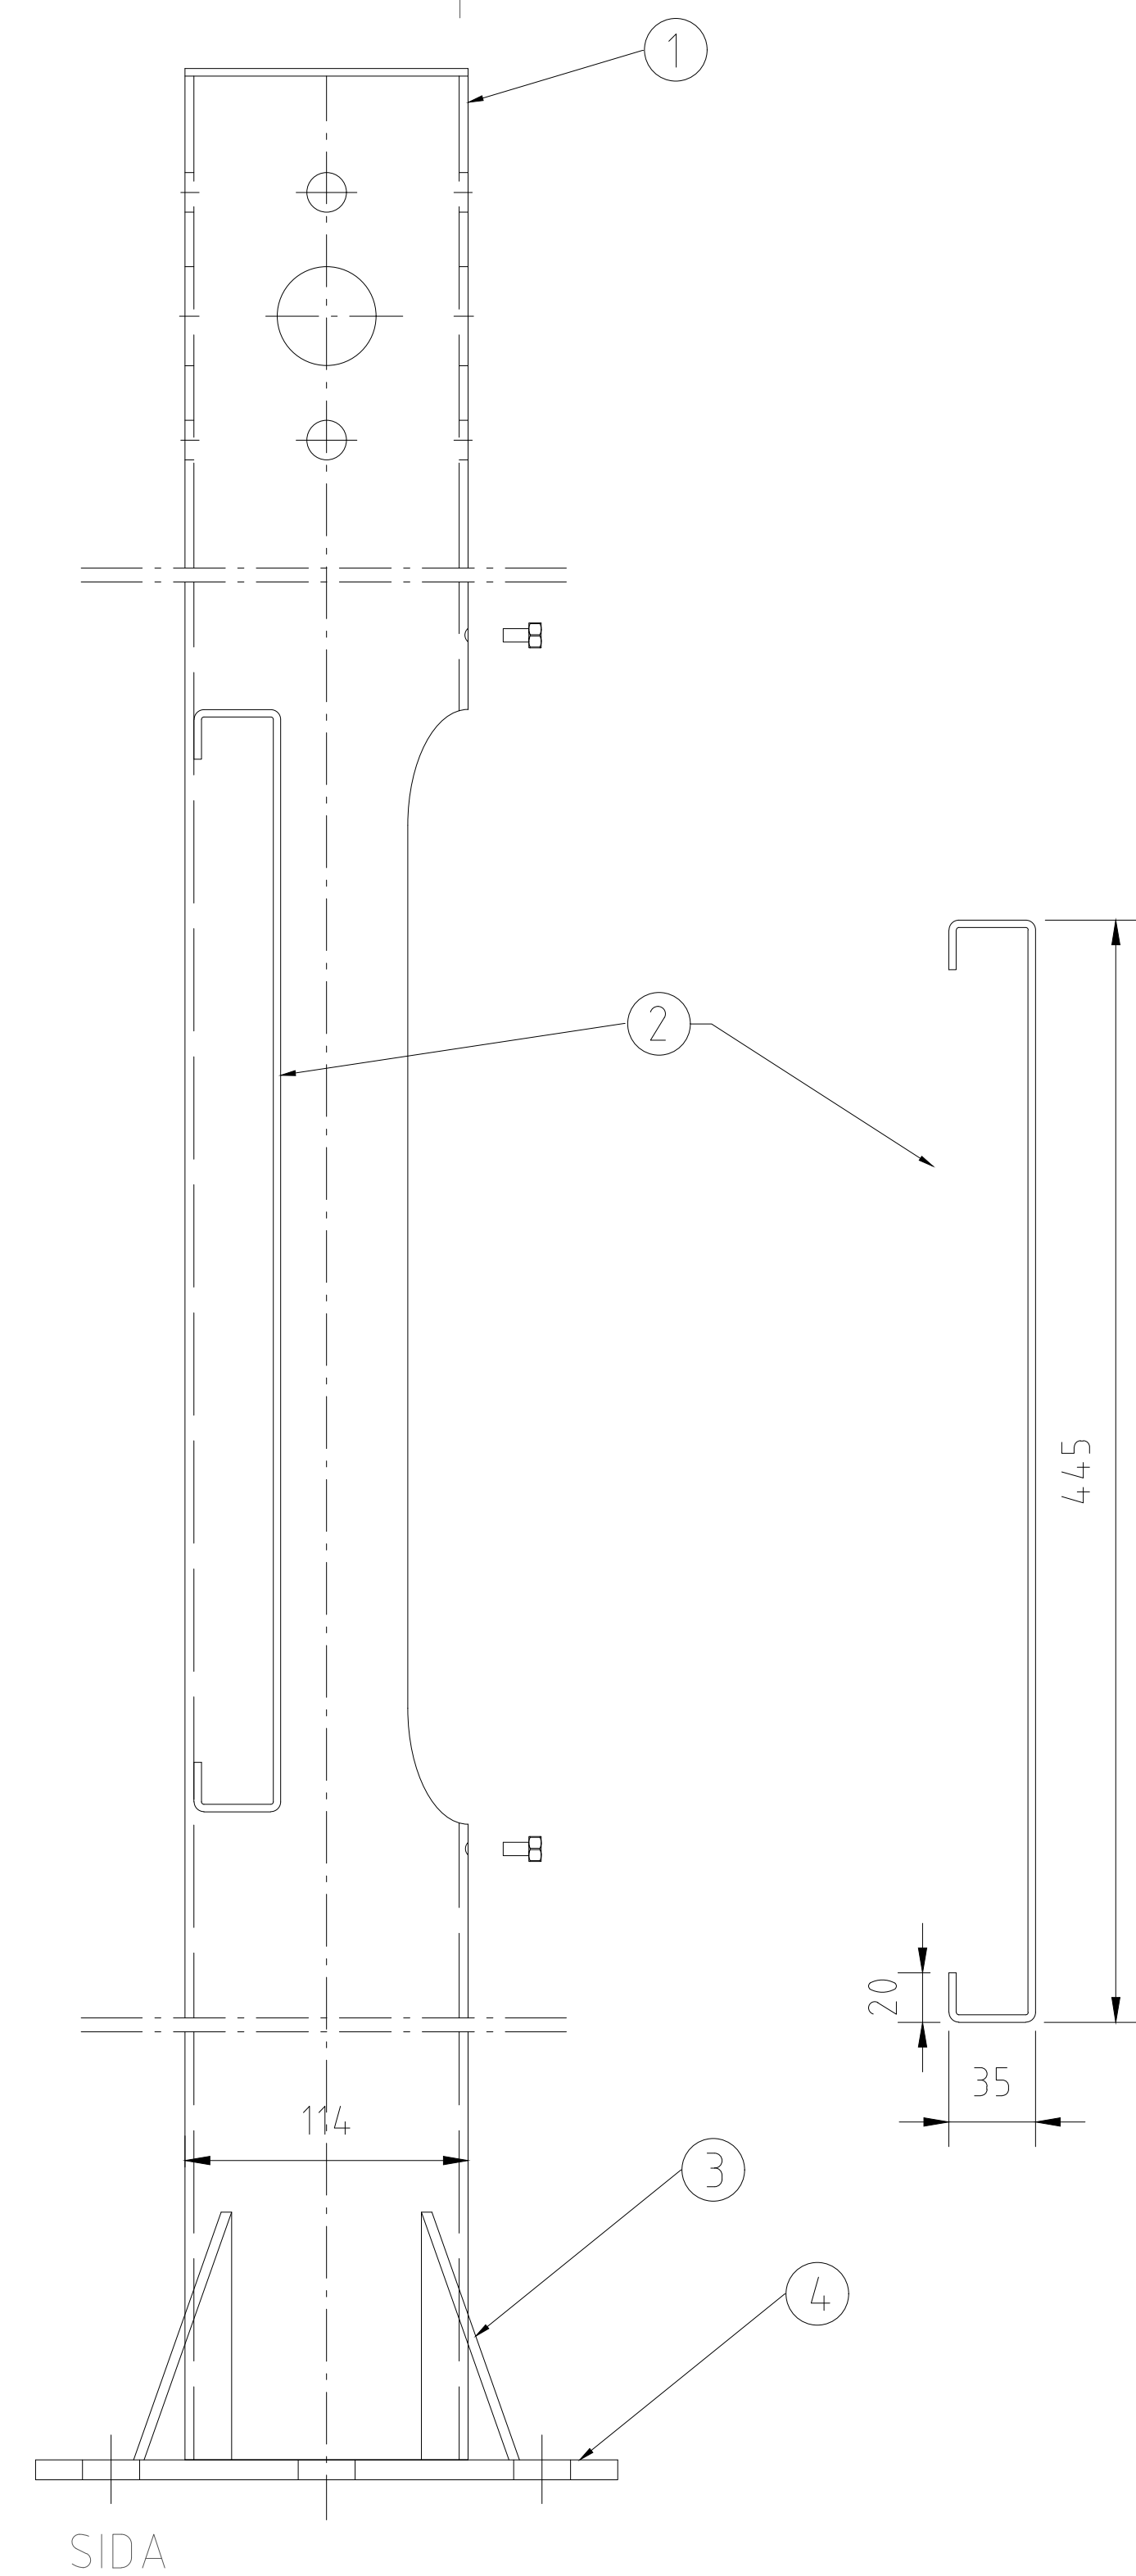
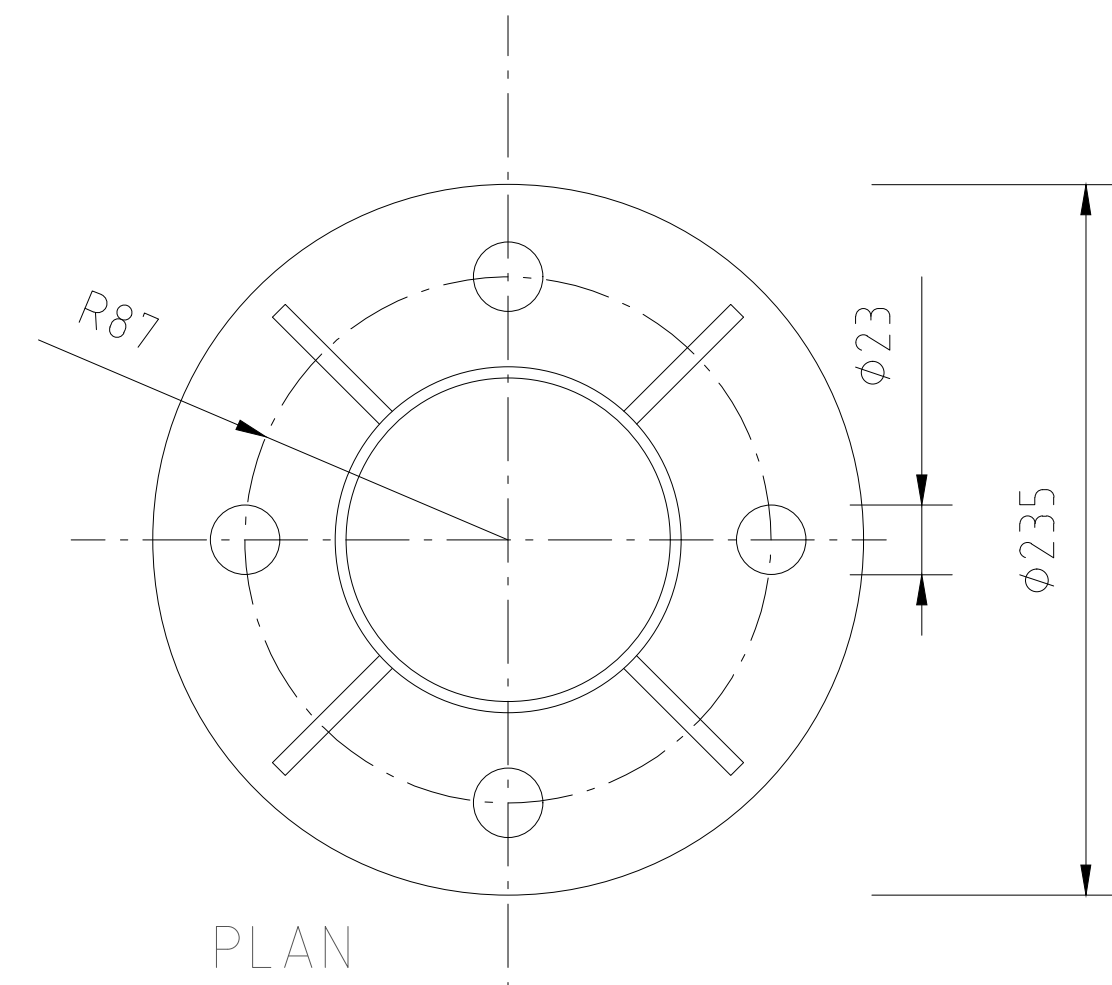


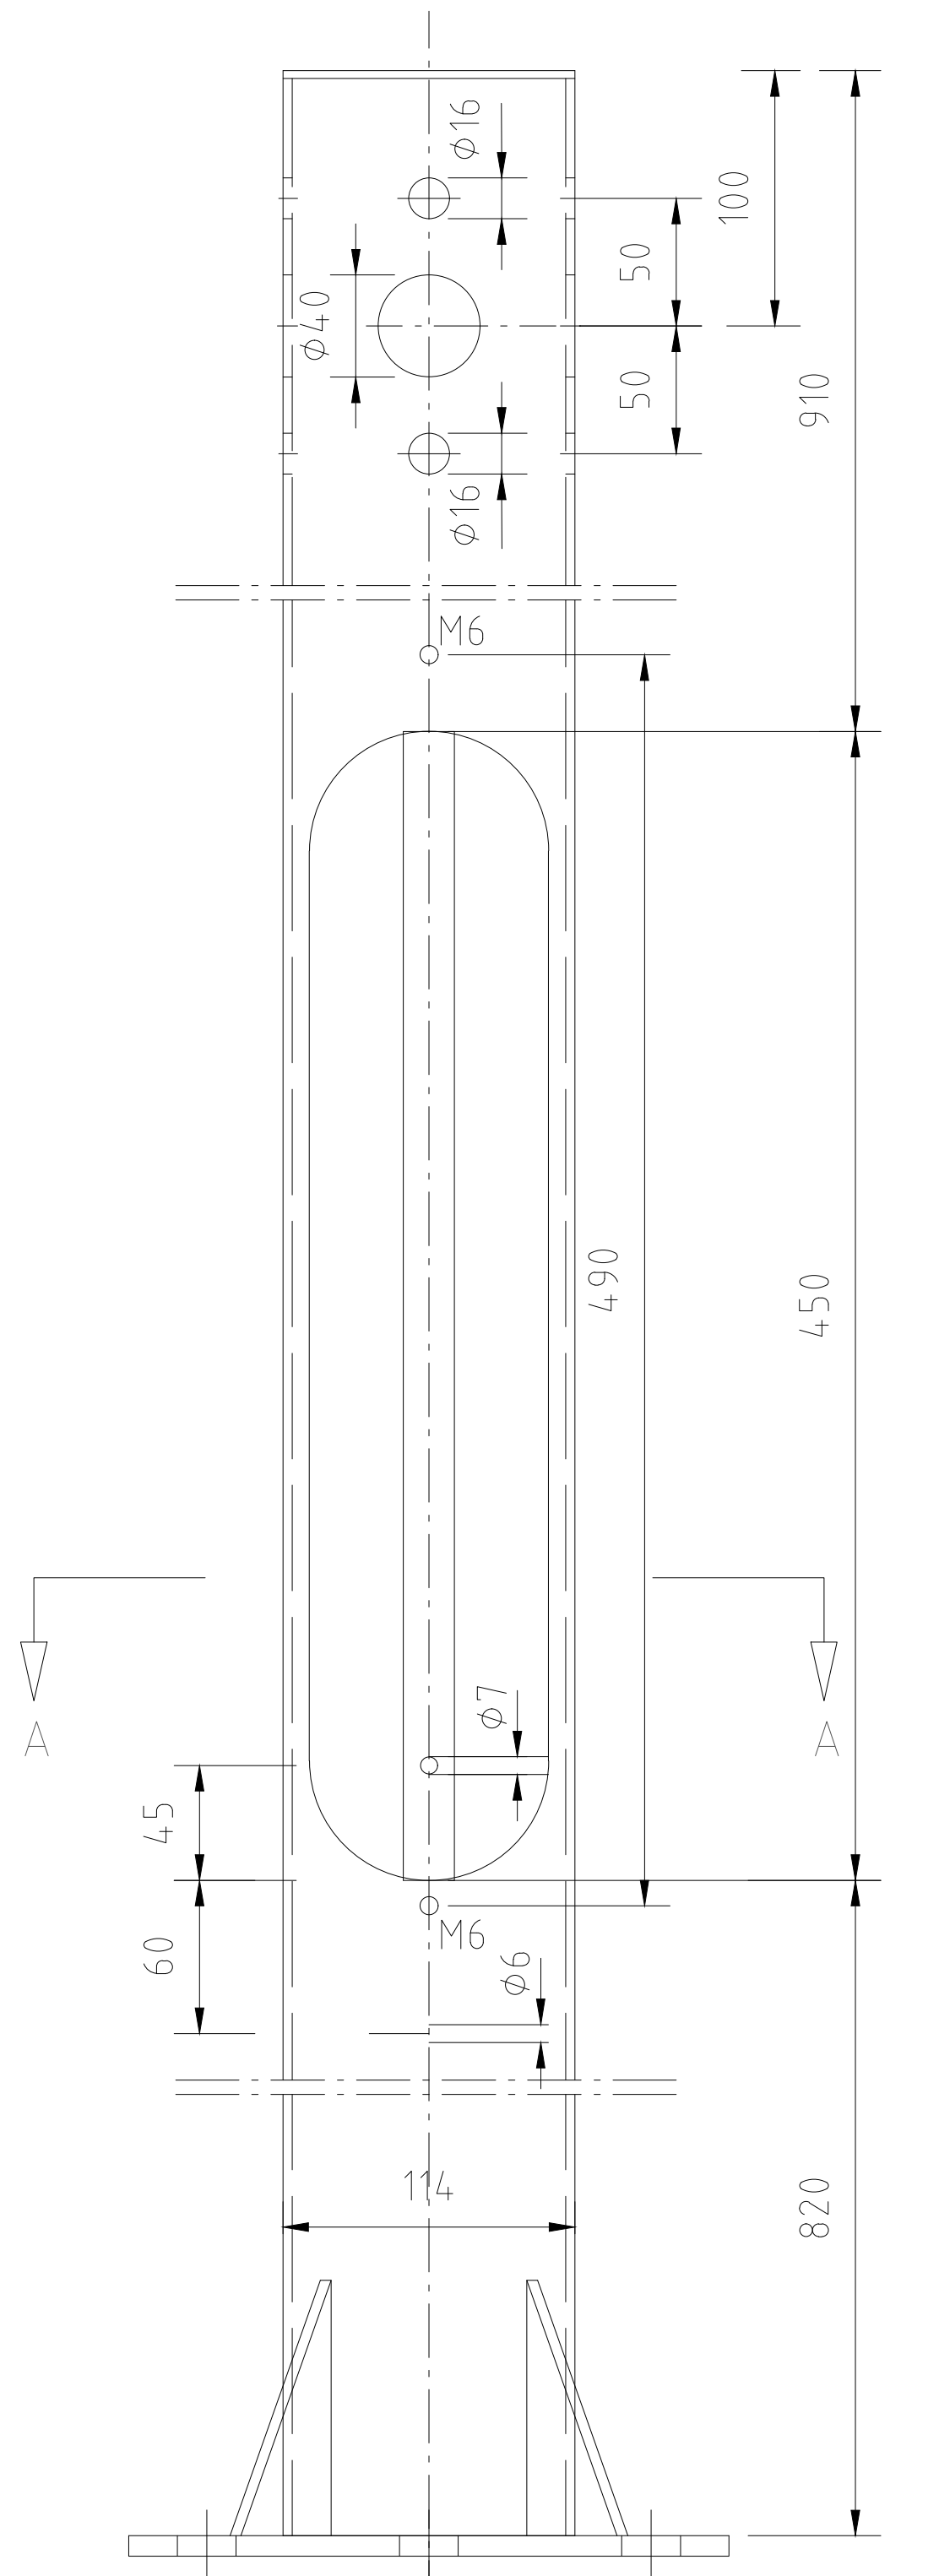

Nr	Antal	Benämning	Material	Anm
1	1	STÅLRÖR $\varnothing 114,3 \times 3,6$	SS 1312	L= 2180
2	1	PL. STÅNG 20x3		L= 540
3	4	PLÅT t=6	SS 1312	100 x 50
4	1	PLÅT T=8	SS 1312	

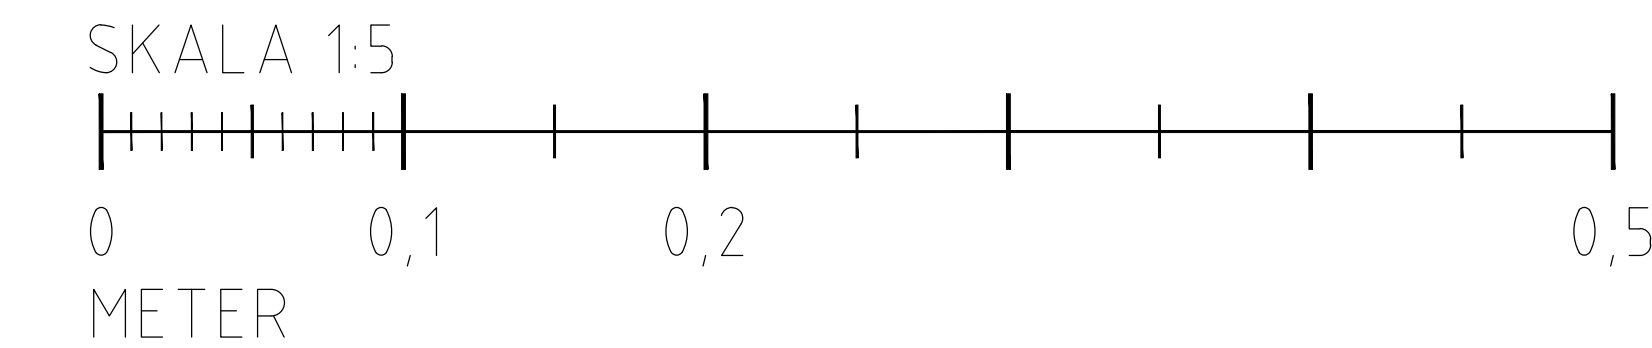

 Göteborgs Stad Stadsmiljöförvaltningen		STANDARDRITNING Brostolpe med fotplatta trafiksignal				
Beslutad av	Avdelning:	Ansvarig Enhet:	FORMAT	SKALA	RITNINGSNUMMER	REV
Anläggning och infrastruktur	Byggnadsverk	Belysning	A3	1:5	5521	

Gäller fr.o.m
TH 2025:1