


10m
9m
8m
7m
6m
5m
4m
3m
2m
1m
MARKNIVÅ

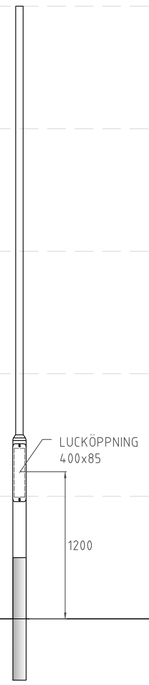


5M AVTRAPPAD
60/108
ROTLACK

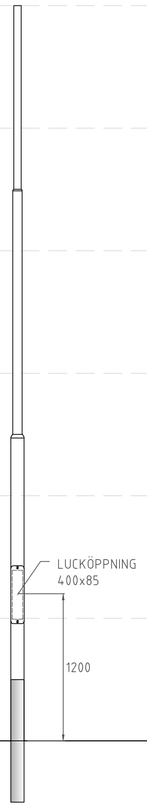


6M AVTRAPPAD
60/108
ROTLACK

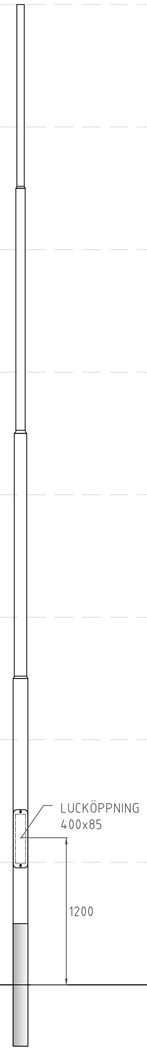

8M AVTRAPPAD
60/121
ROTLACK

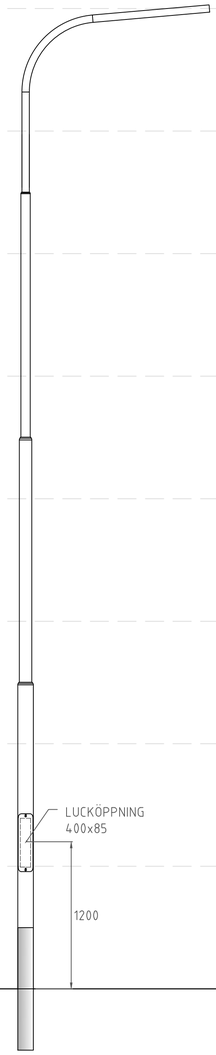

8M AVTRAPPAD
60/127
ROTLACK
1.5M ARM

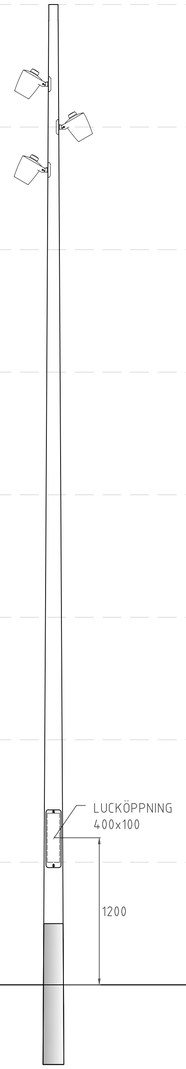

8M KONISK
76/164
ROTLACK



SKALA 1:25
0 0,25 0,5 1 2 2,5
METER

Göteborgs Stad
Stadsmiljöförvaltningen

STANDARDRITNING
Standardstolpar

Gäller fr.o.m
TH 2026:2

Beslutad av Avdelning:	Ansvarig Enhet:	FORMAT	SKALA	RITNINGSNUMMER	REV
Anläggning och infrastruktur	Byggnadsverk Belysning	A1	1:25	5525	

XREF