



TVÄRSNITT

SKALA 1:10 (A1)

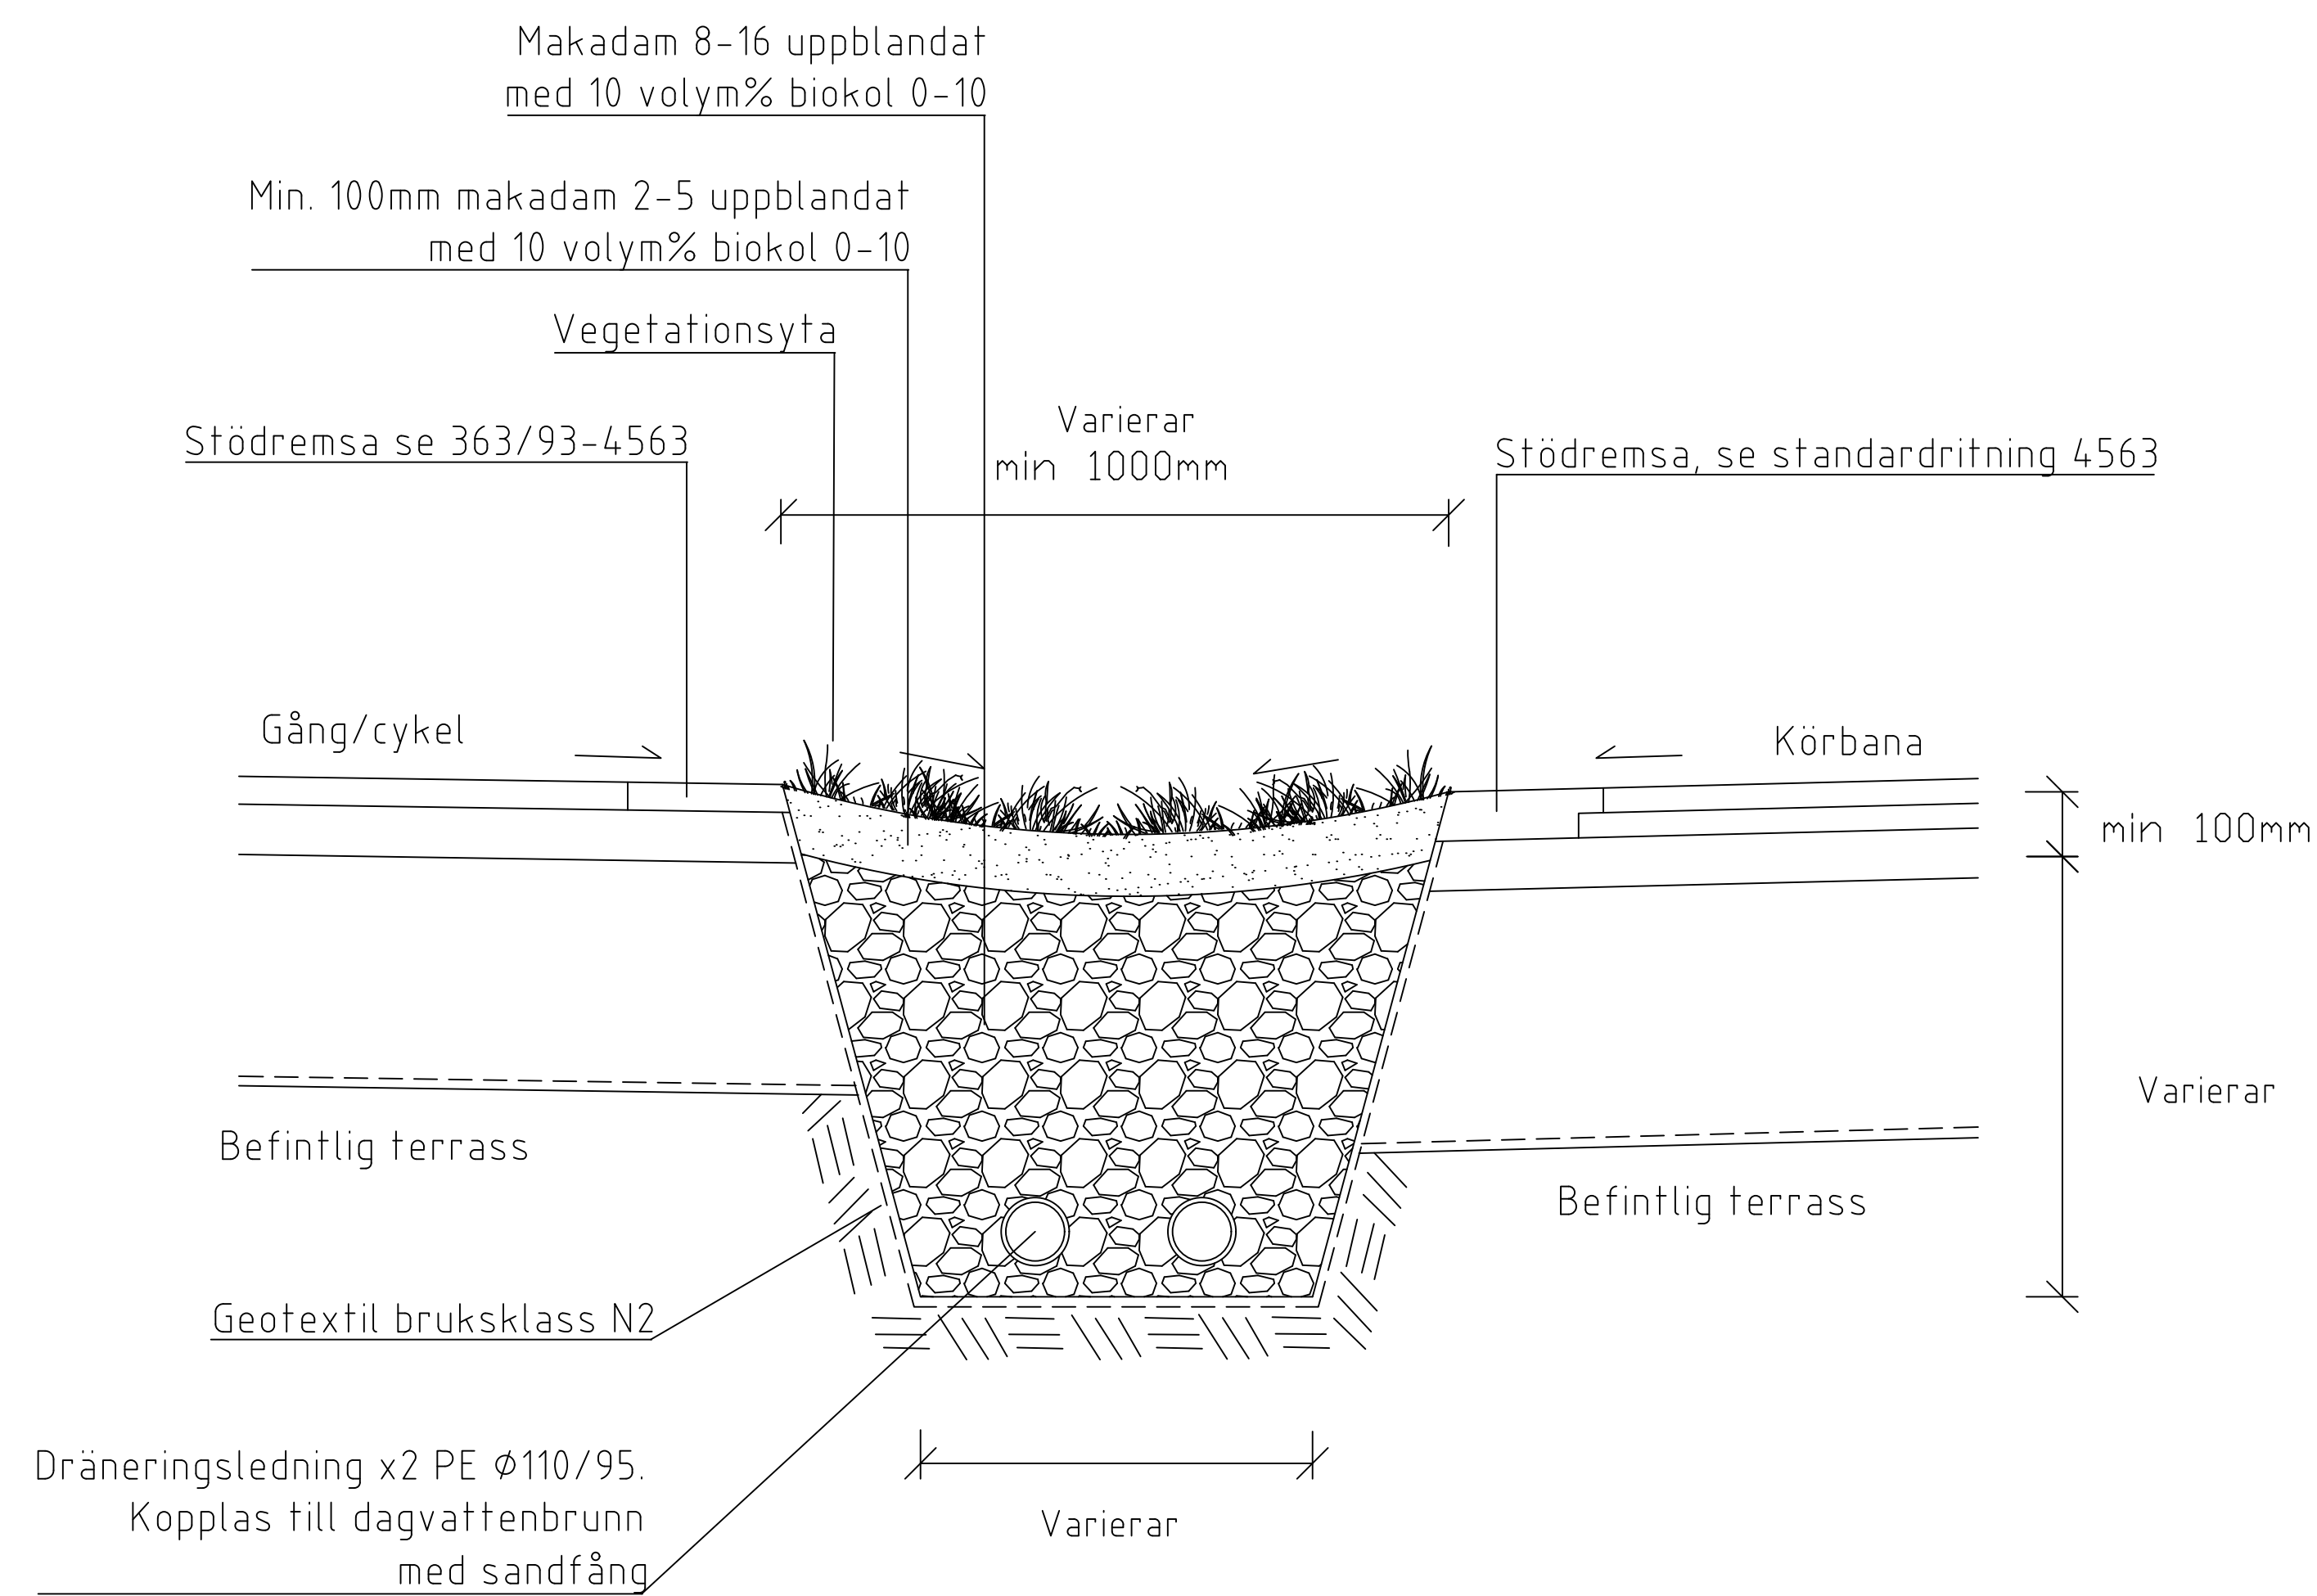

PLAN

SKALA 1:20 (A1)

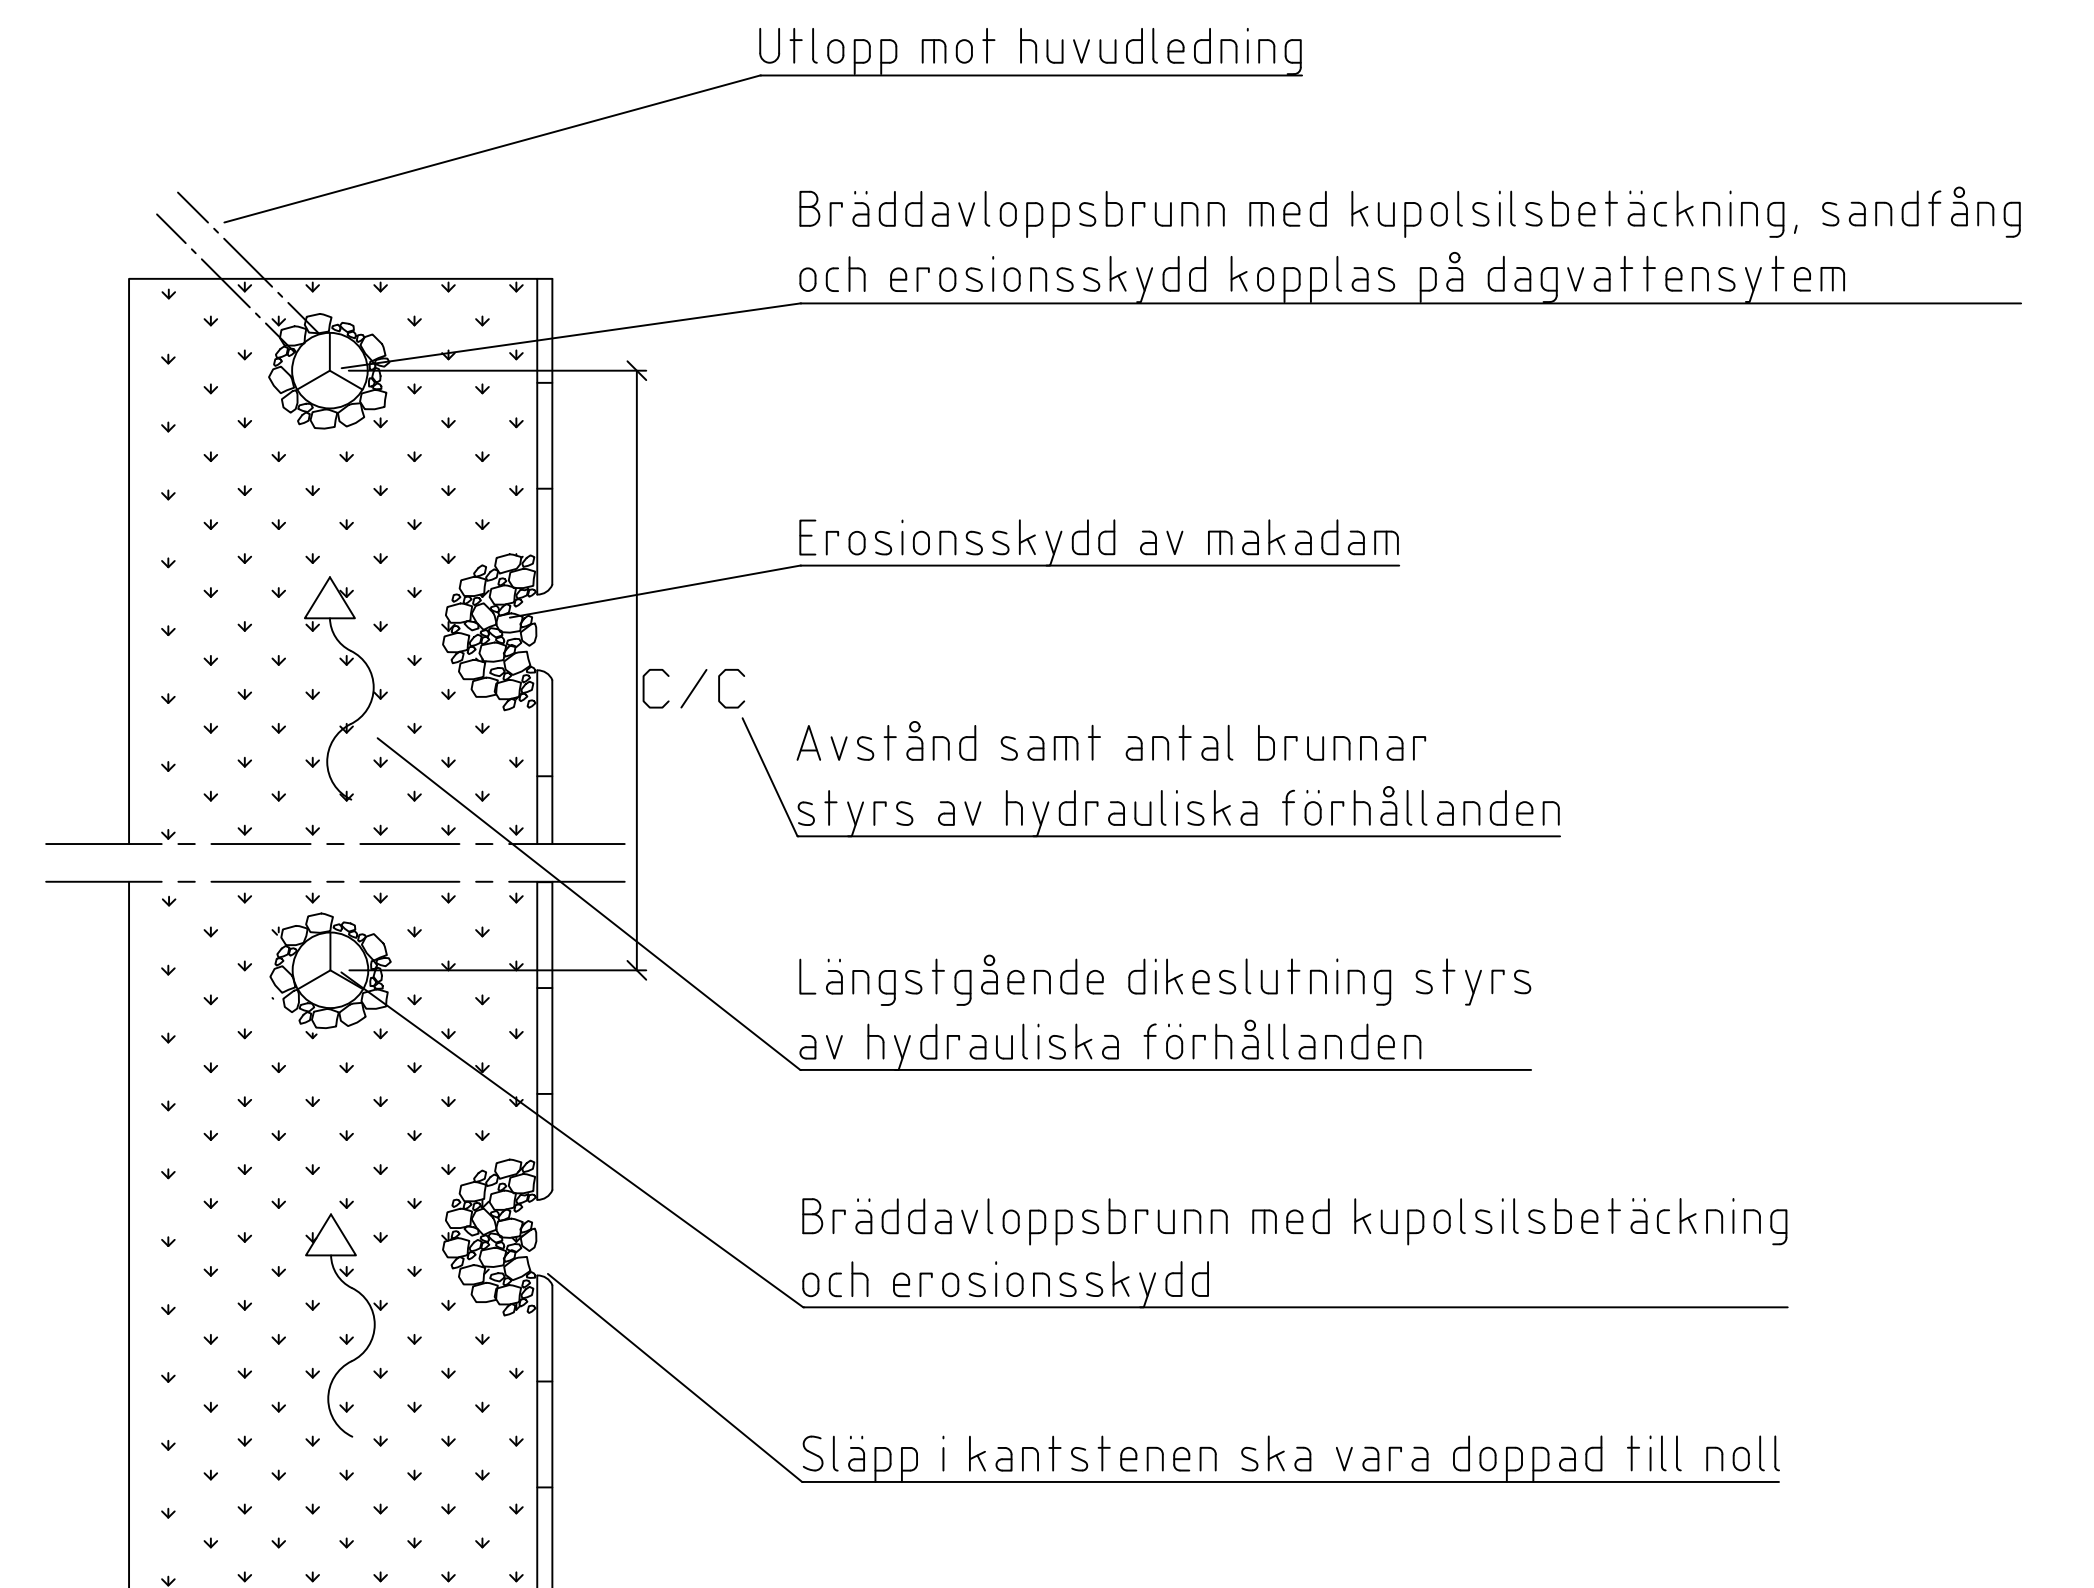

<p>Göteborgs Stad</p> <p>Trafikkontoret</p>	<p>STANDARDRITNING</p> <p>INFILTRATIONSSTRÅK MED VEGETATION</p> <p>AVLEDNING, FÖDRÖJNING OCH LEDNING</p> <p>AV VATTEN</p>			<p>Göller fr.o.m TH 20212</p>
	<p>Beslutad av Avdelning: Samhälle</p> <p>Ansvarig Enhet: Miljö</p>	<p>FORMAT: A1</p> <p>SKALA: 1:10/1:20</p>	<p>RITNINGNUMMER: 5546</p>	<p>REV: B</p>