



TVÄRSNITT

SKALA 1:10 (A1)

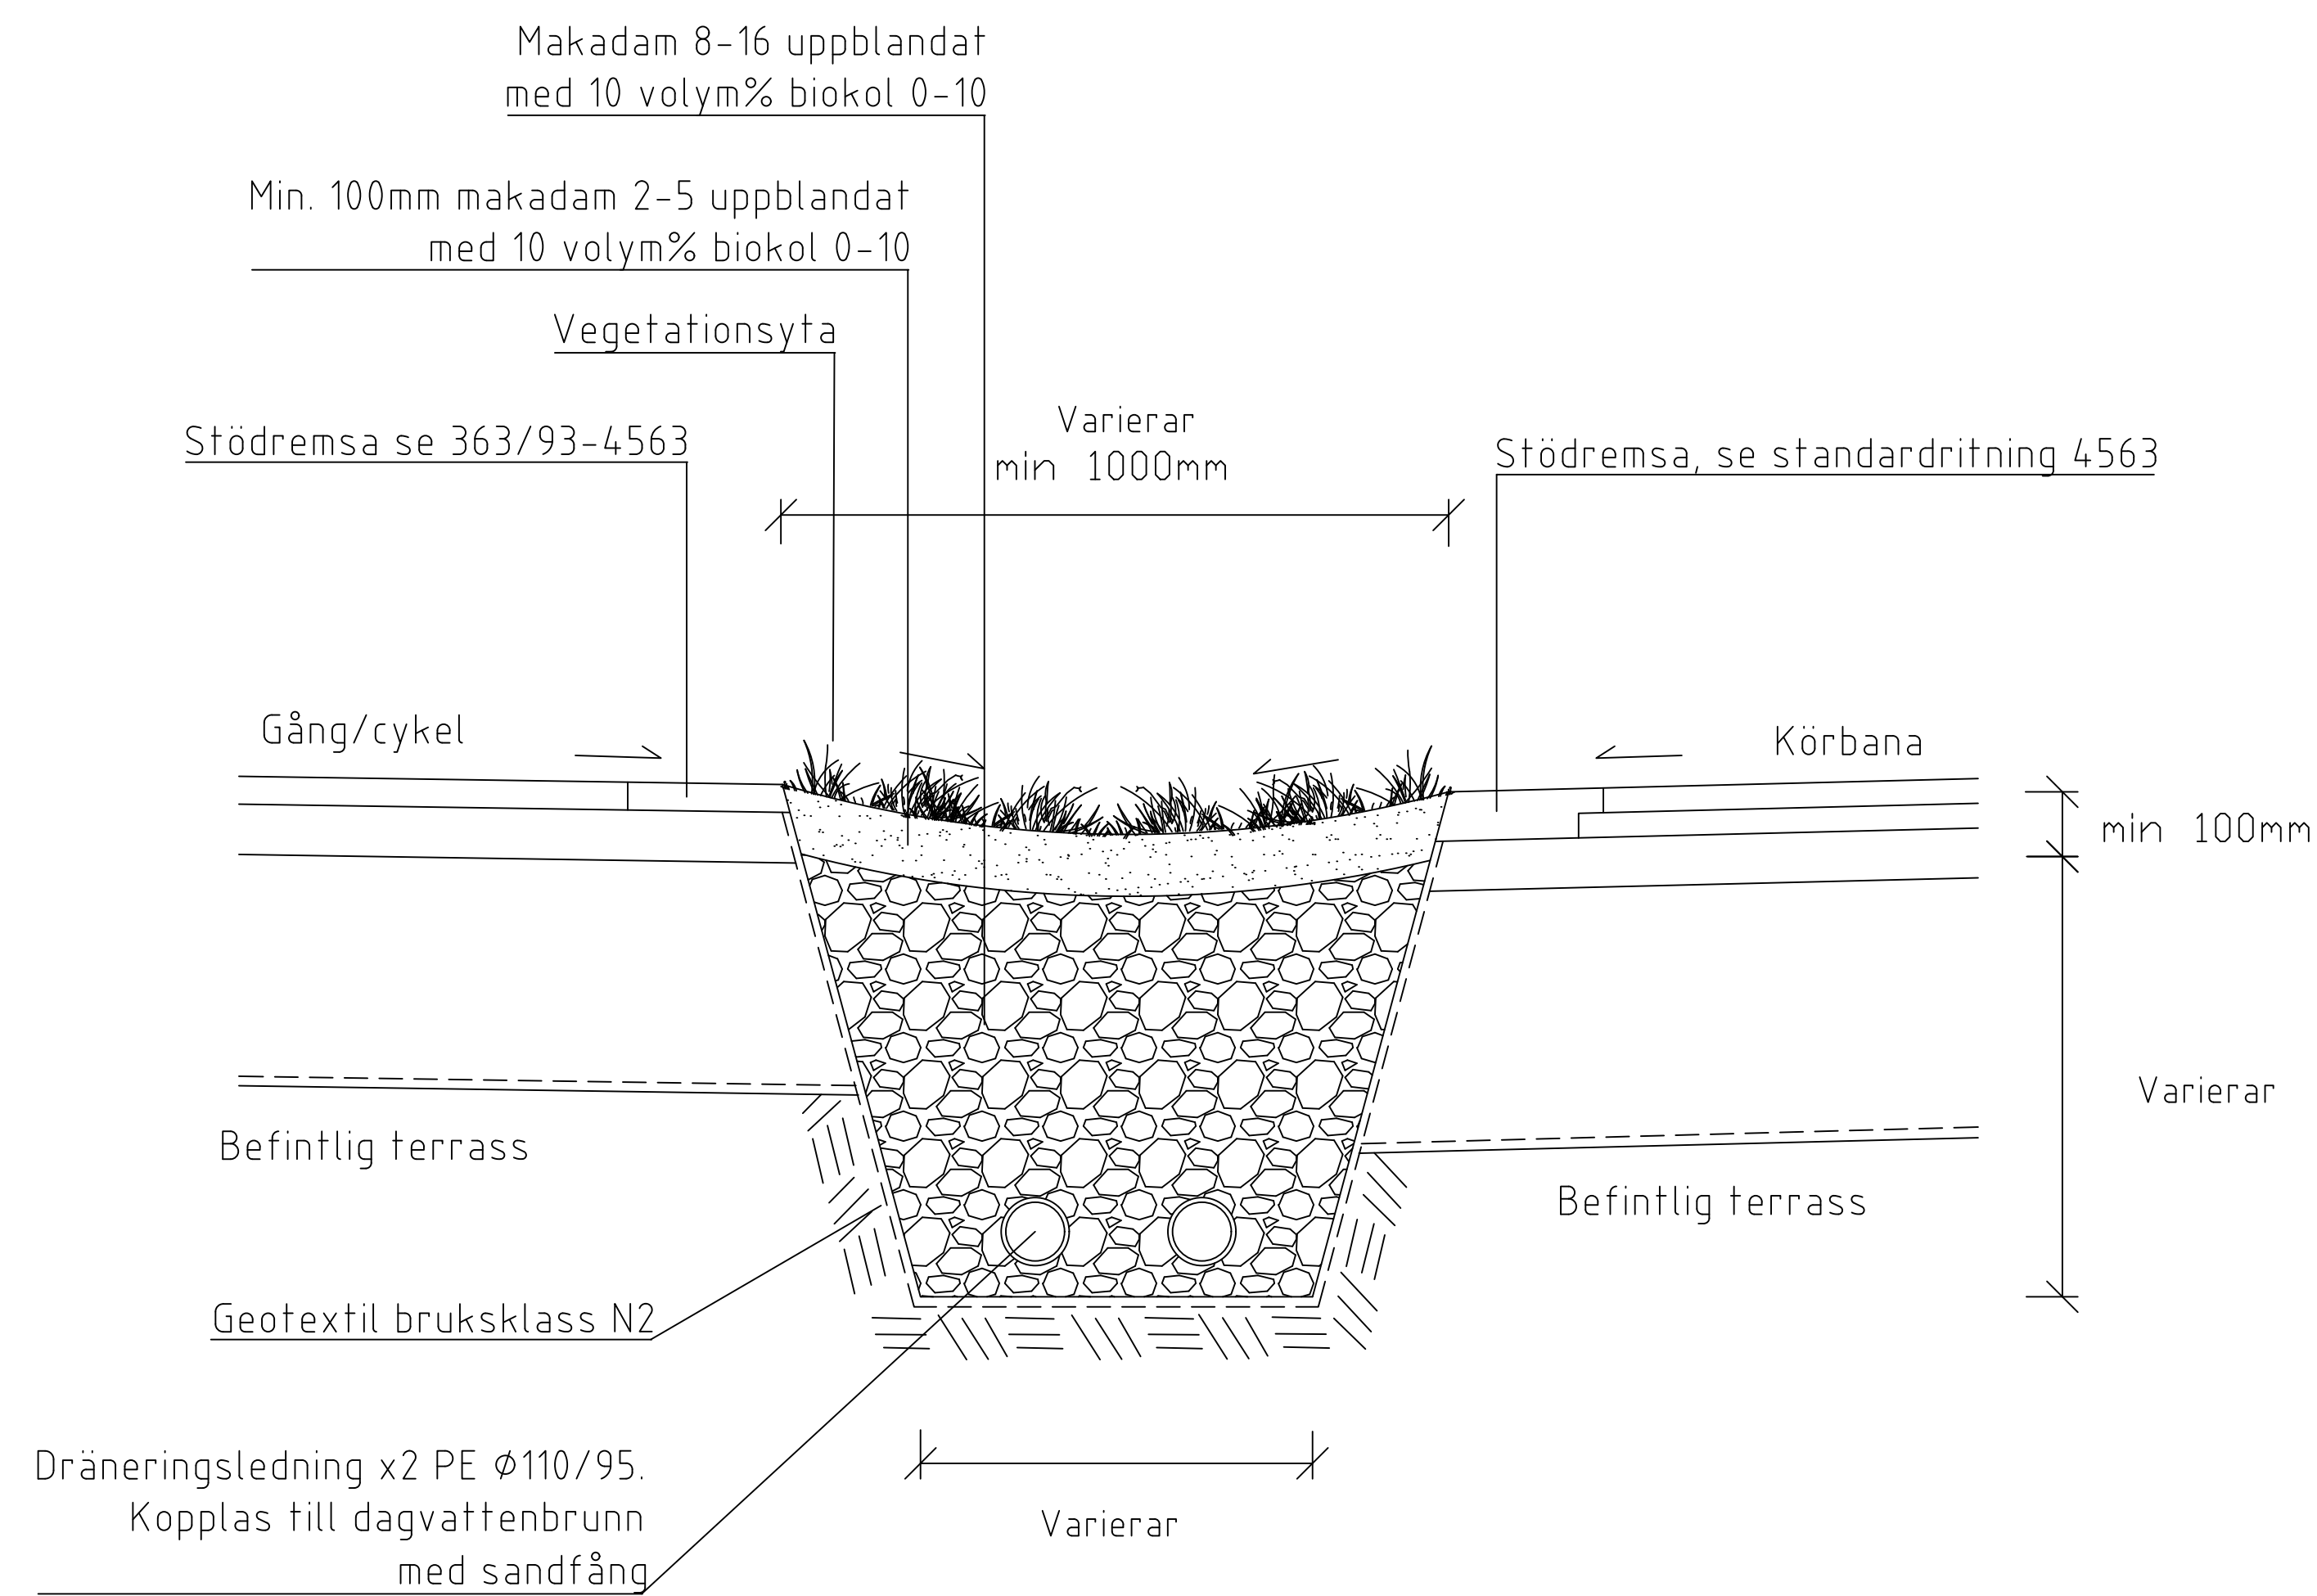

PLAN

SKALA 1:20 (A1)

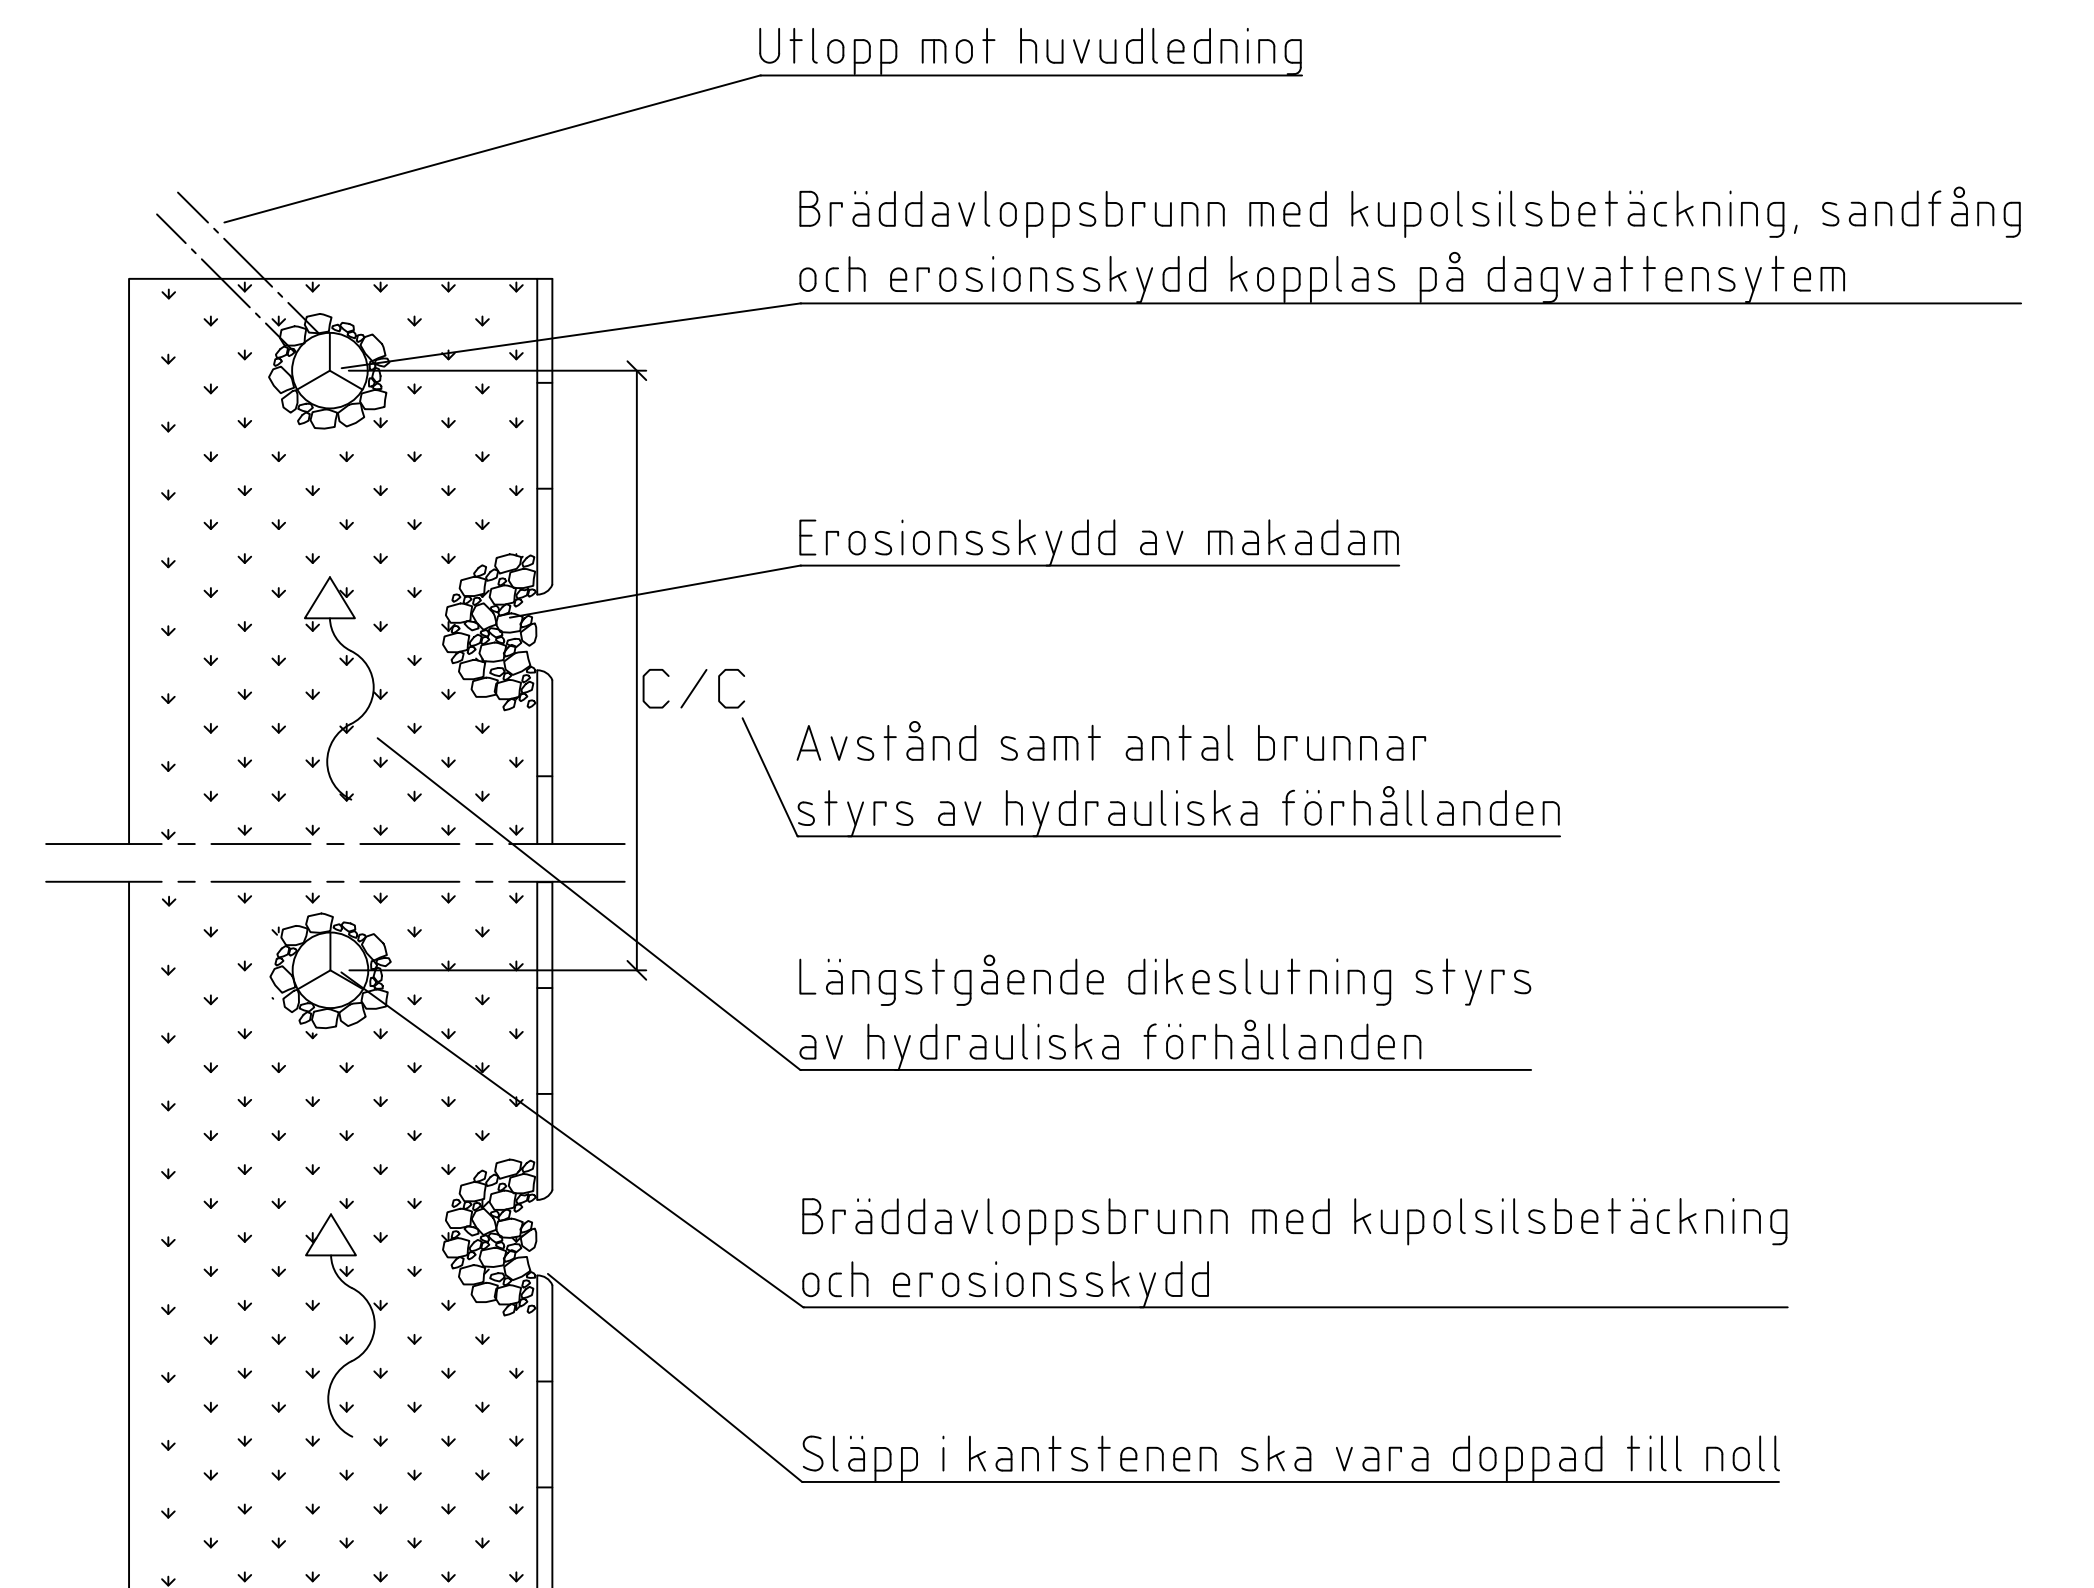

		STANDARDRITNING INFILTRATIONSSTRÅK MED VEGETATION AVLEDNING, FÖDRÖJNING OCH LEDNING AV VATTEN		<small>Göller fr.o.m TH 20212</small>
Beslutad av Avdelning: Samhälle		Ansvarig Enhet: Miljö		<small>REV</small>
Trafikkontoret		FORMAT: A1	SKALA: 1:10/1:20	RITNINGNUMMER: 5546
				B