



# TVÄRSNITT

SKALA 1:10 (A1)

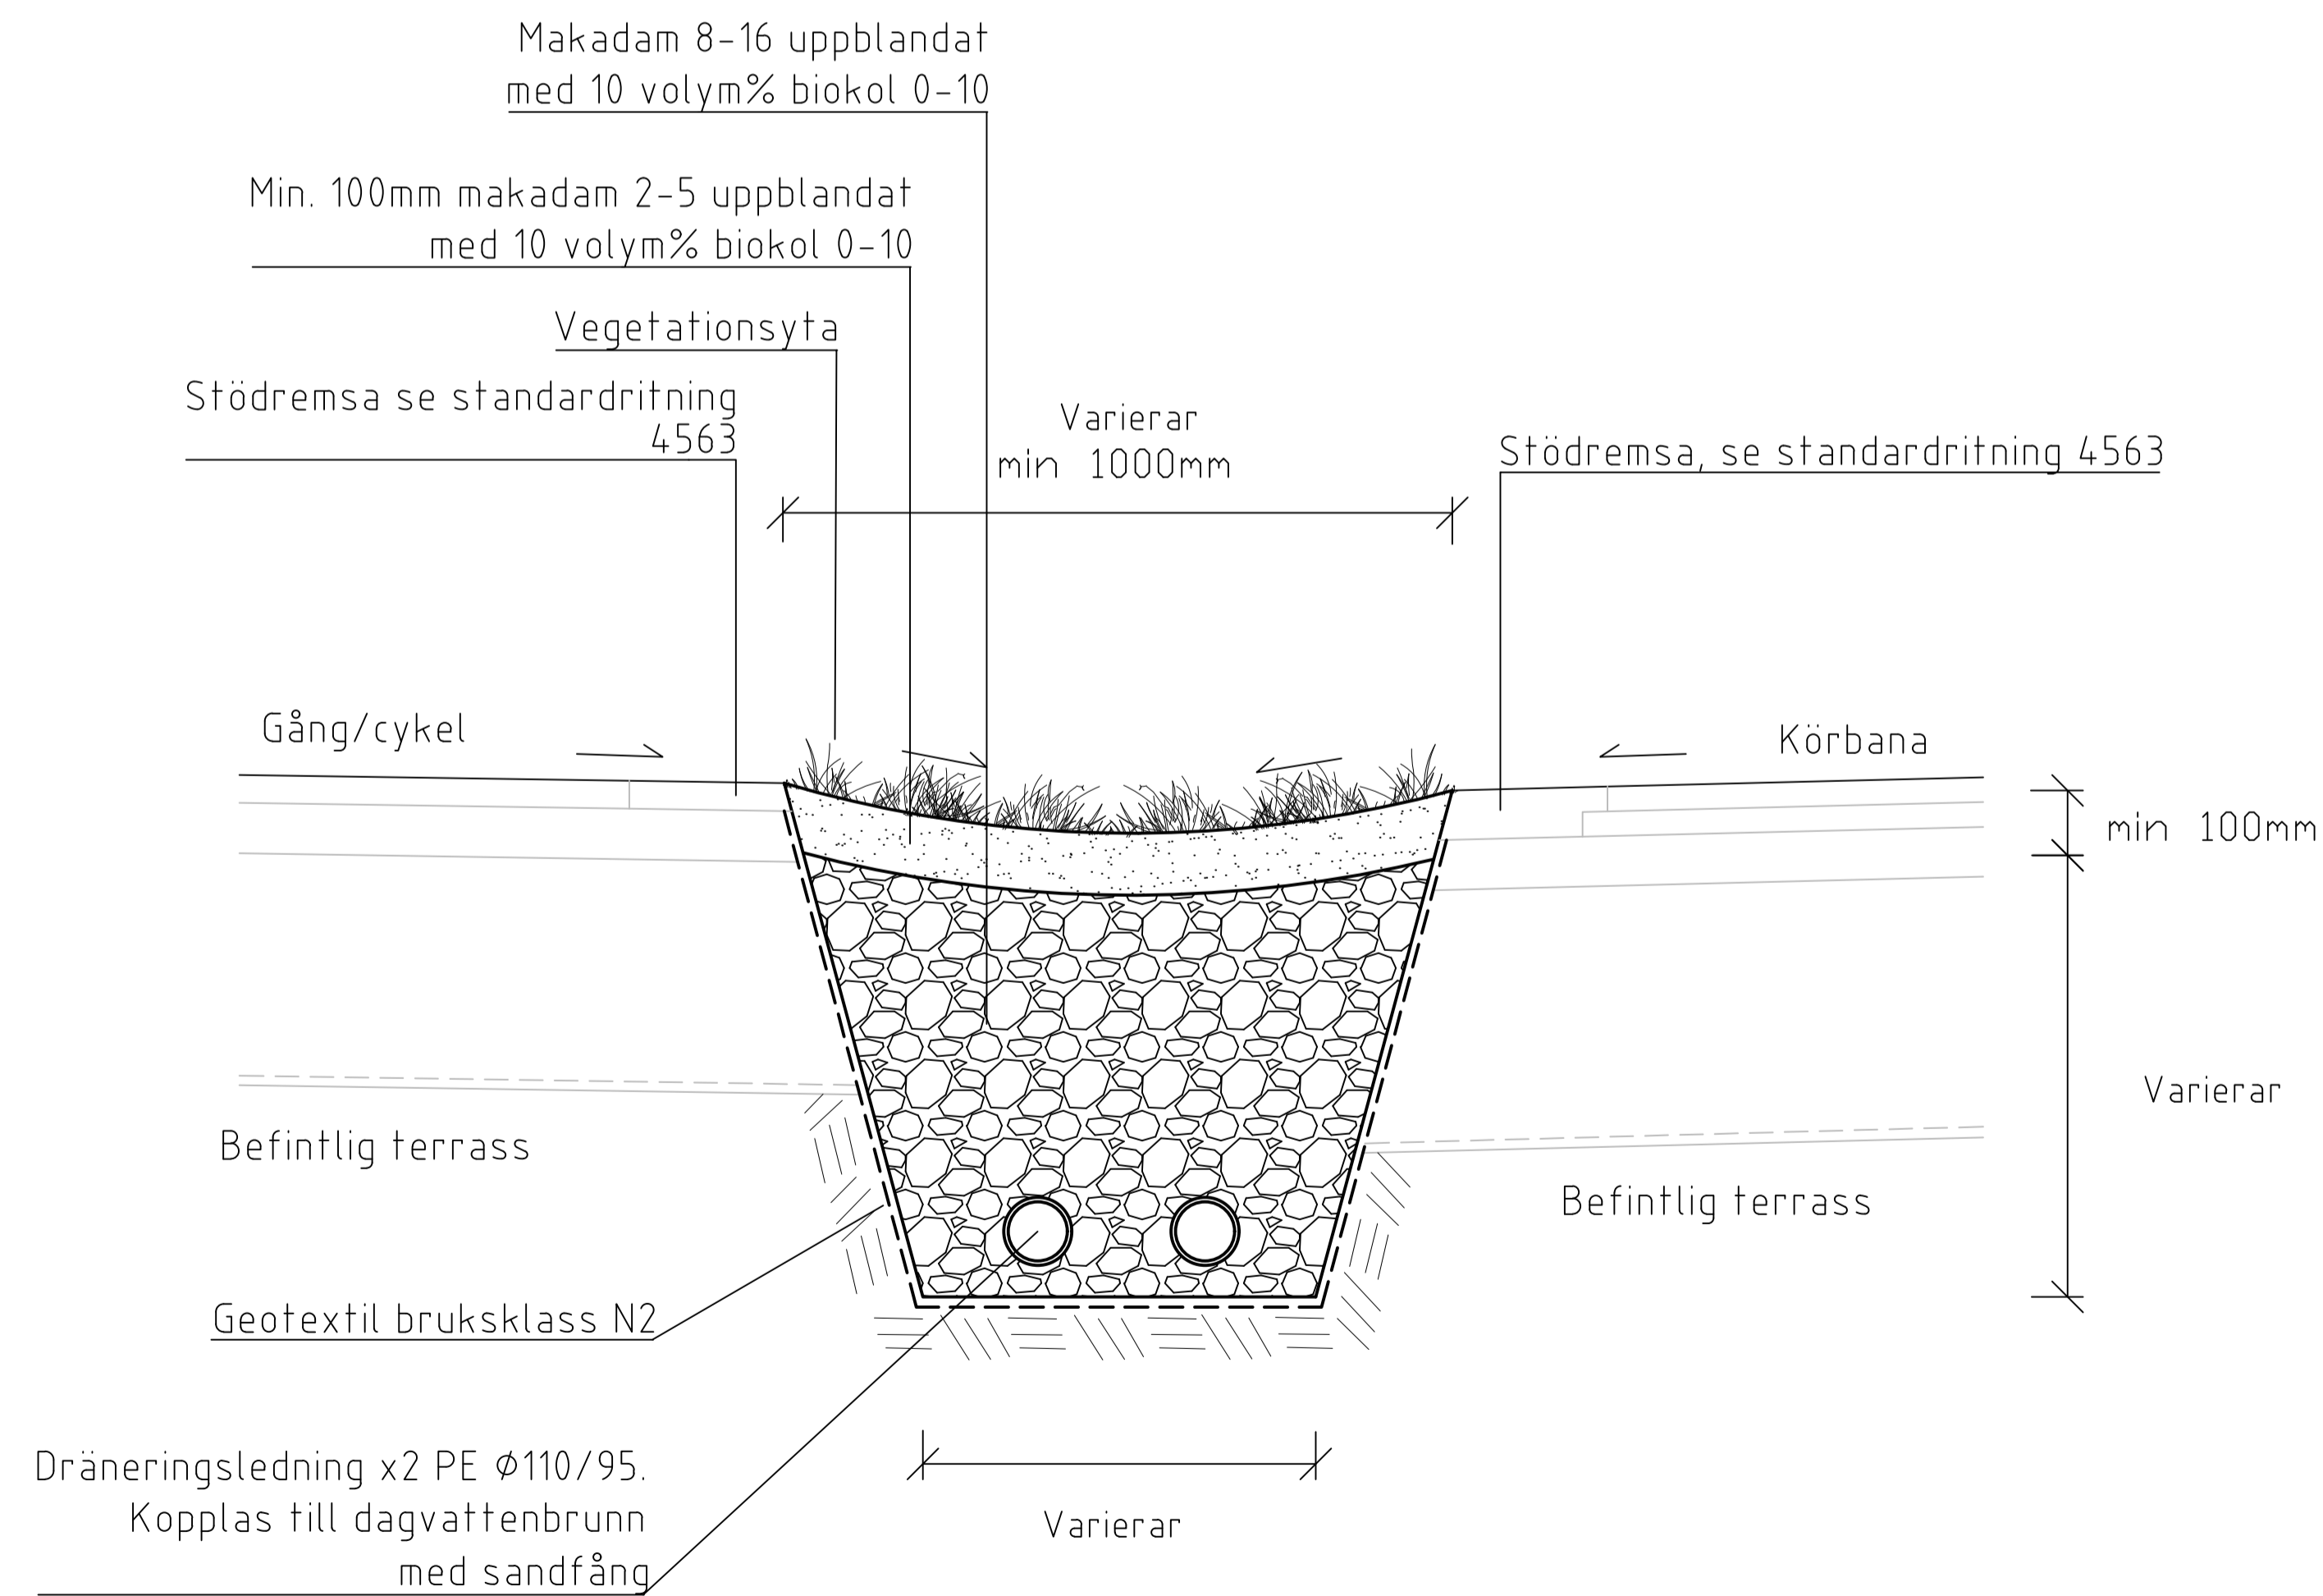

# PLAN

SKALA 1:20 (A1)

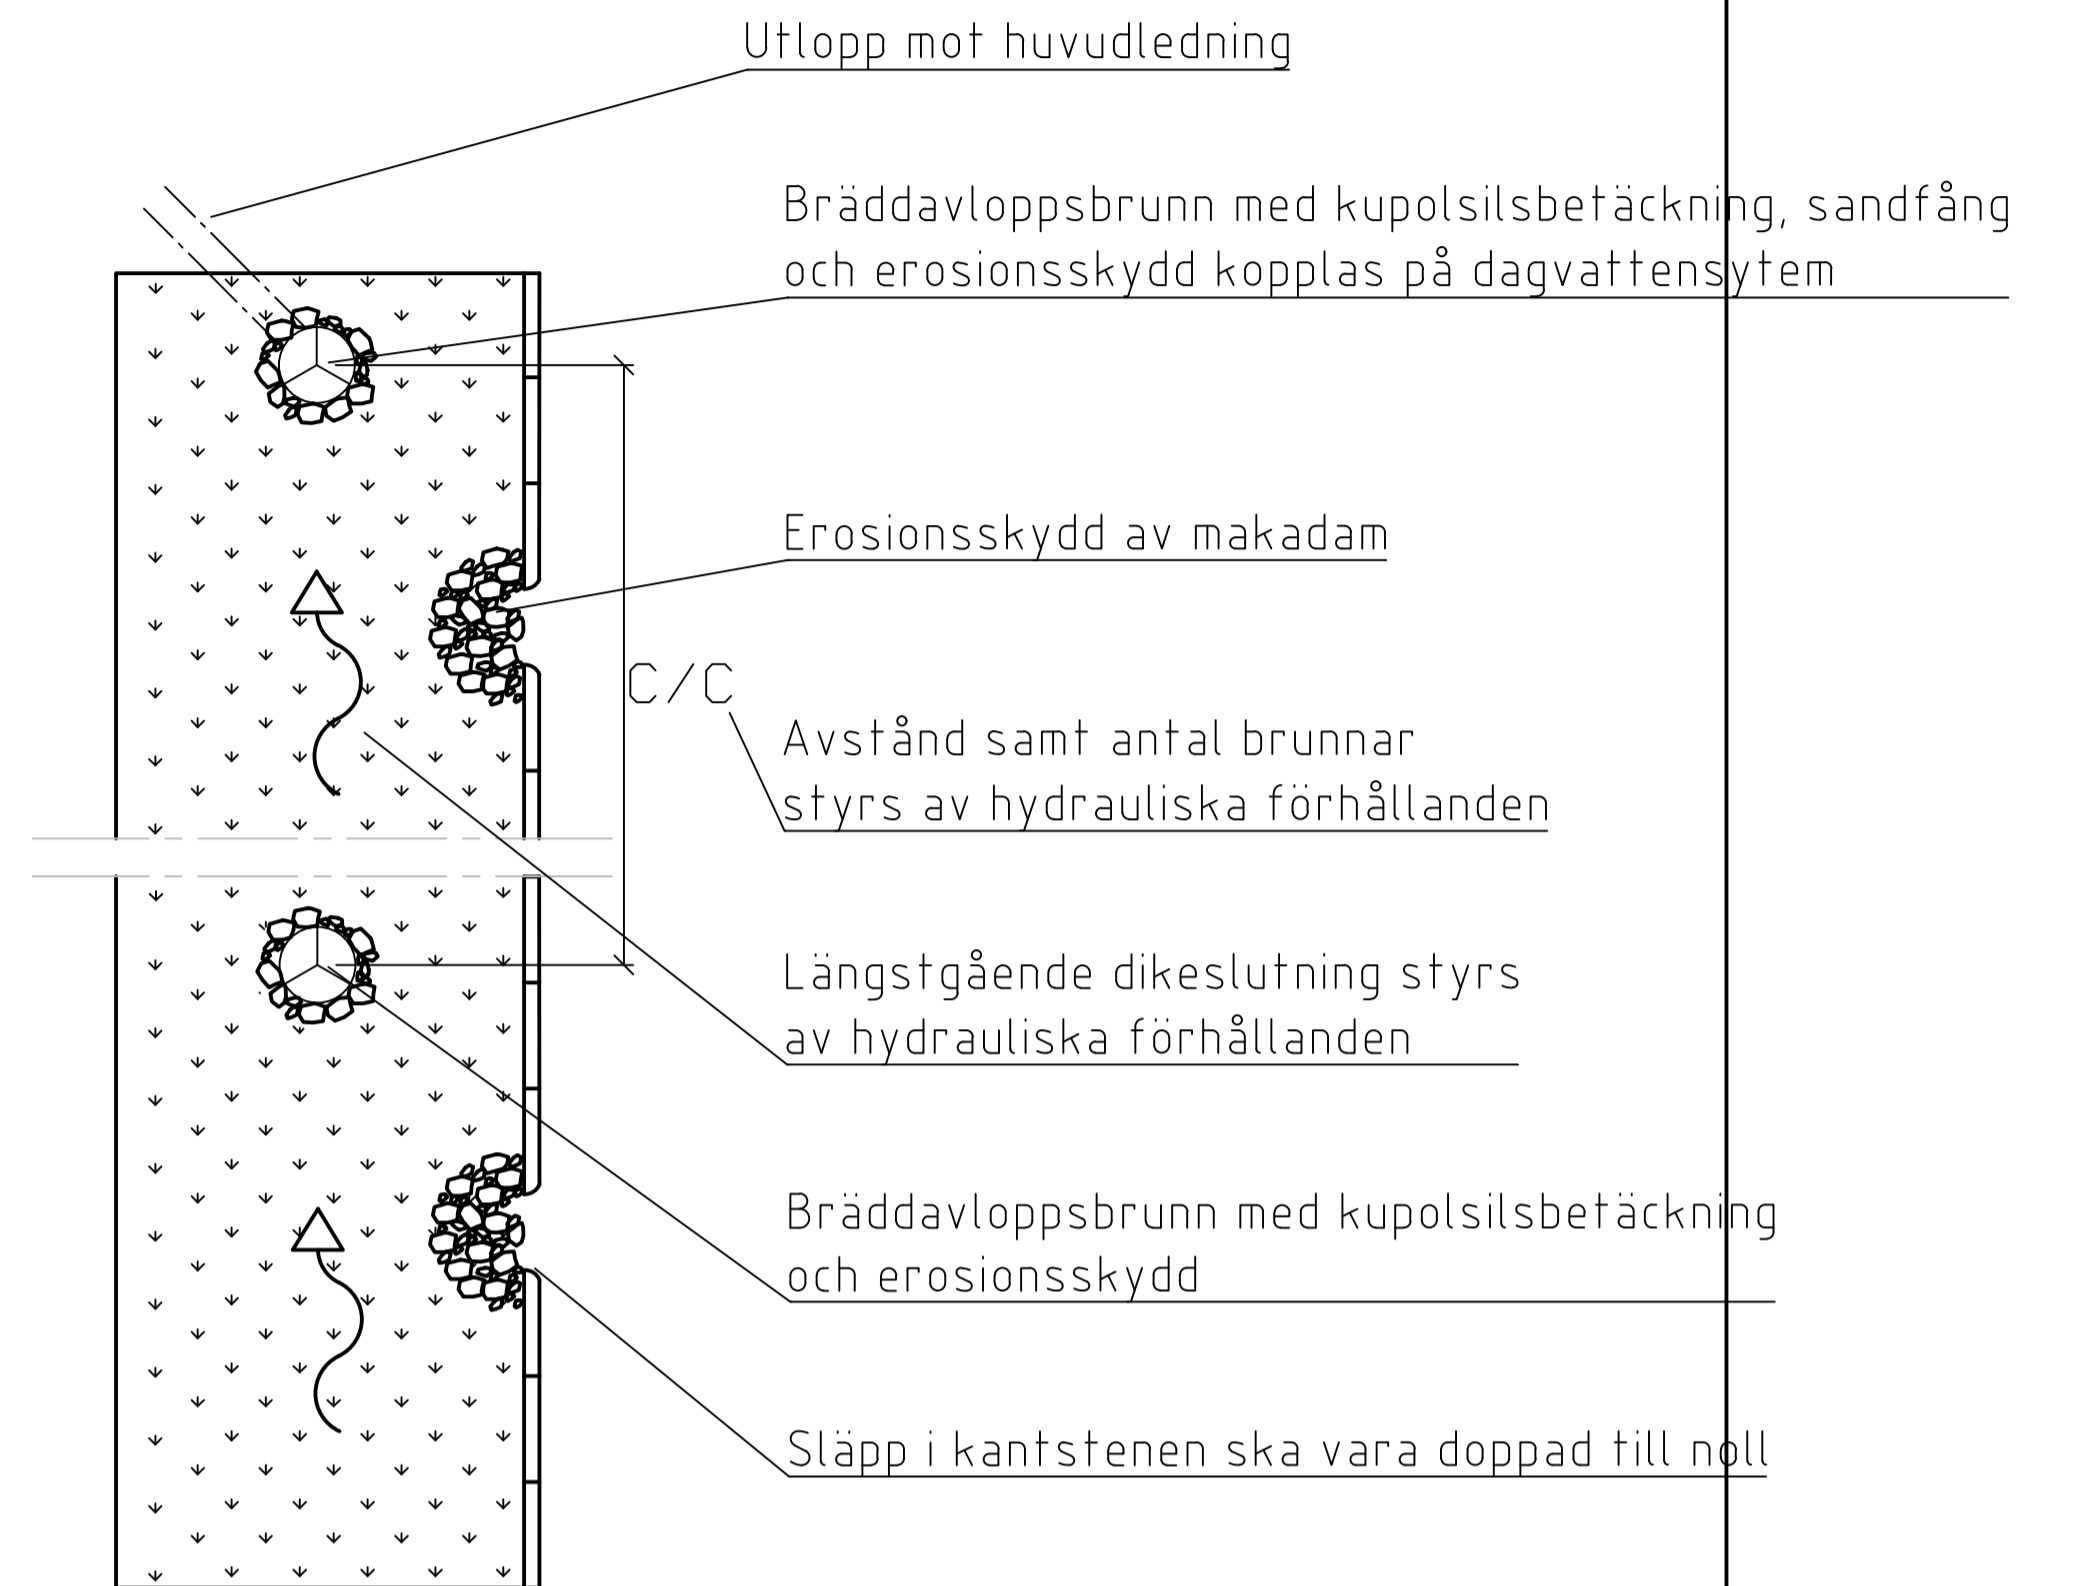

		<b>STANDARDRITNING</b> INFILTRATIONSSTRÅK MED VEGETATION AVLEDNING, FÖRDRÖJNING OCH RENING AV VATTEN		<small>Göller fr.o.m TH 2022:2</small>	
<small>Beviljad av Avdelning:</small> Samhälle	<small>Ansvärlig Enhet:</small> Miljö	<small>FORMAT</small> A1	<small>SKALA</small> 1:10/1:20	<small>RITNINGNUMMER</small> 5546	<small>REV</small> C