



TVÄRSNITT

SKALA 1:10 (A1)

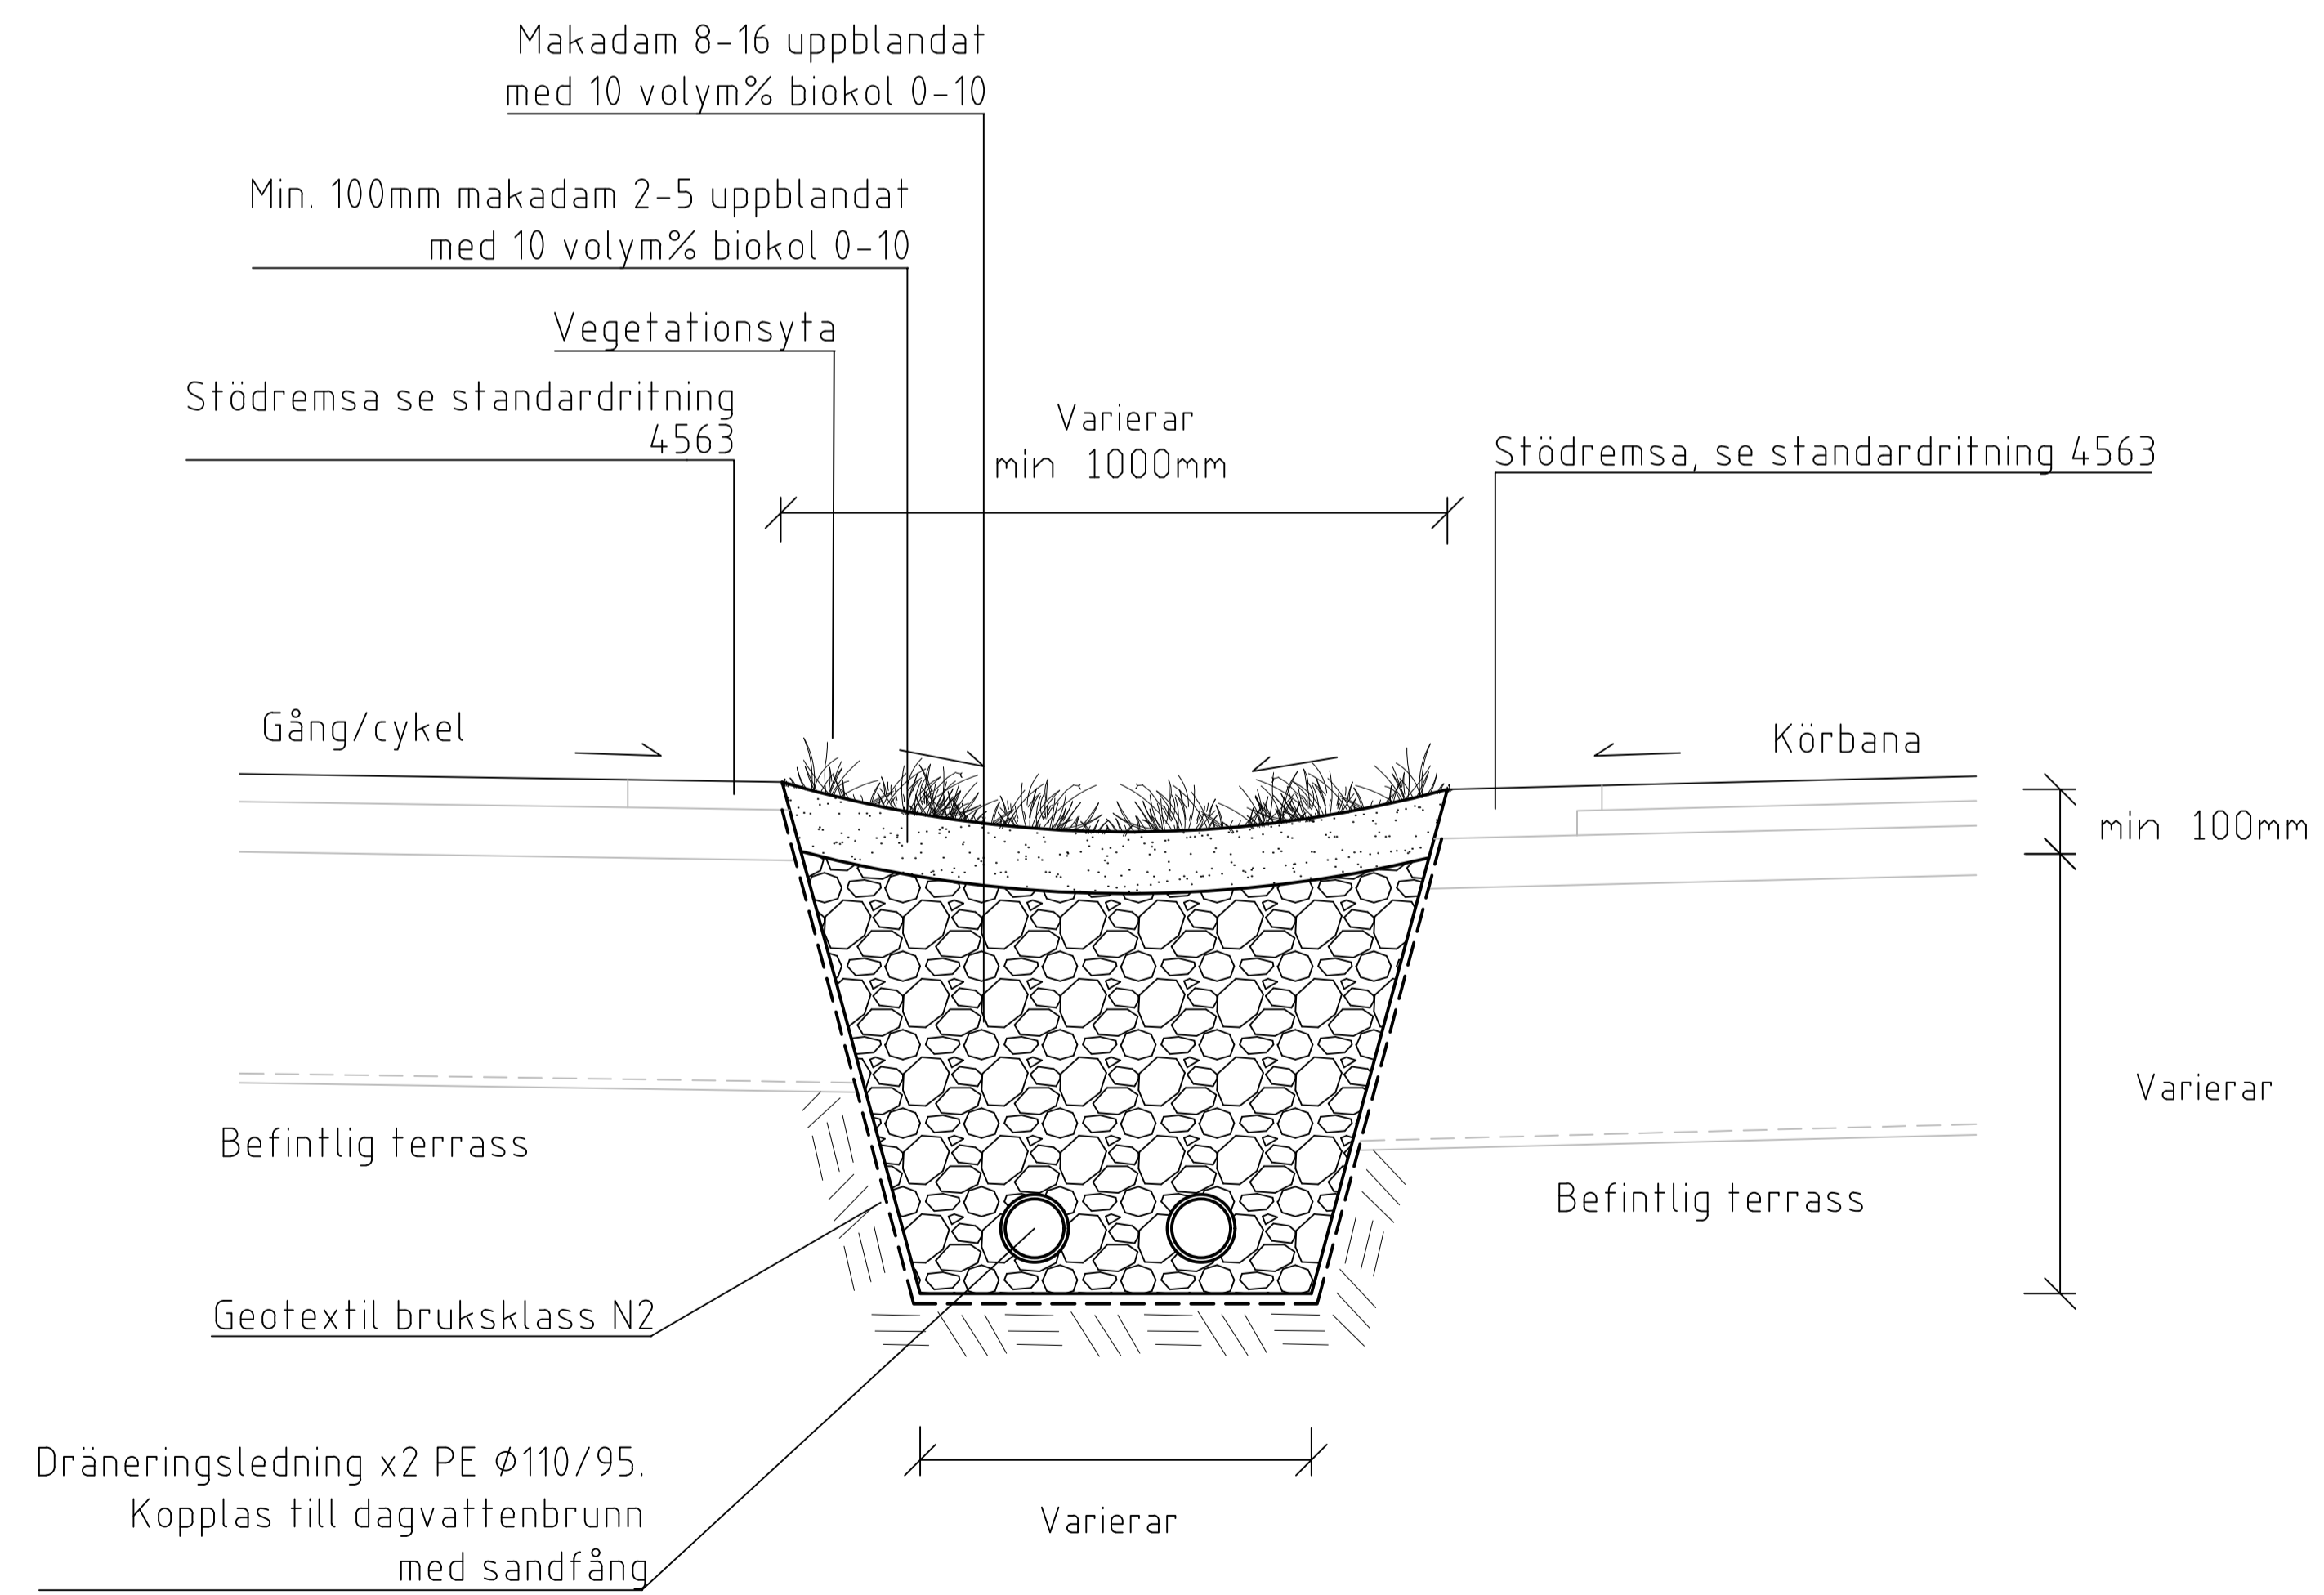

PLAN

SKALA 1:20 (A1)

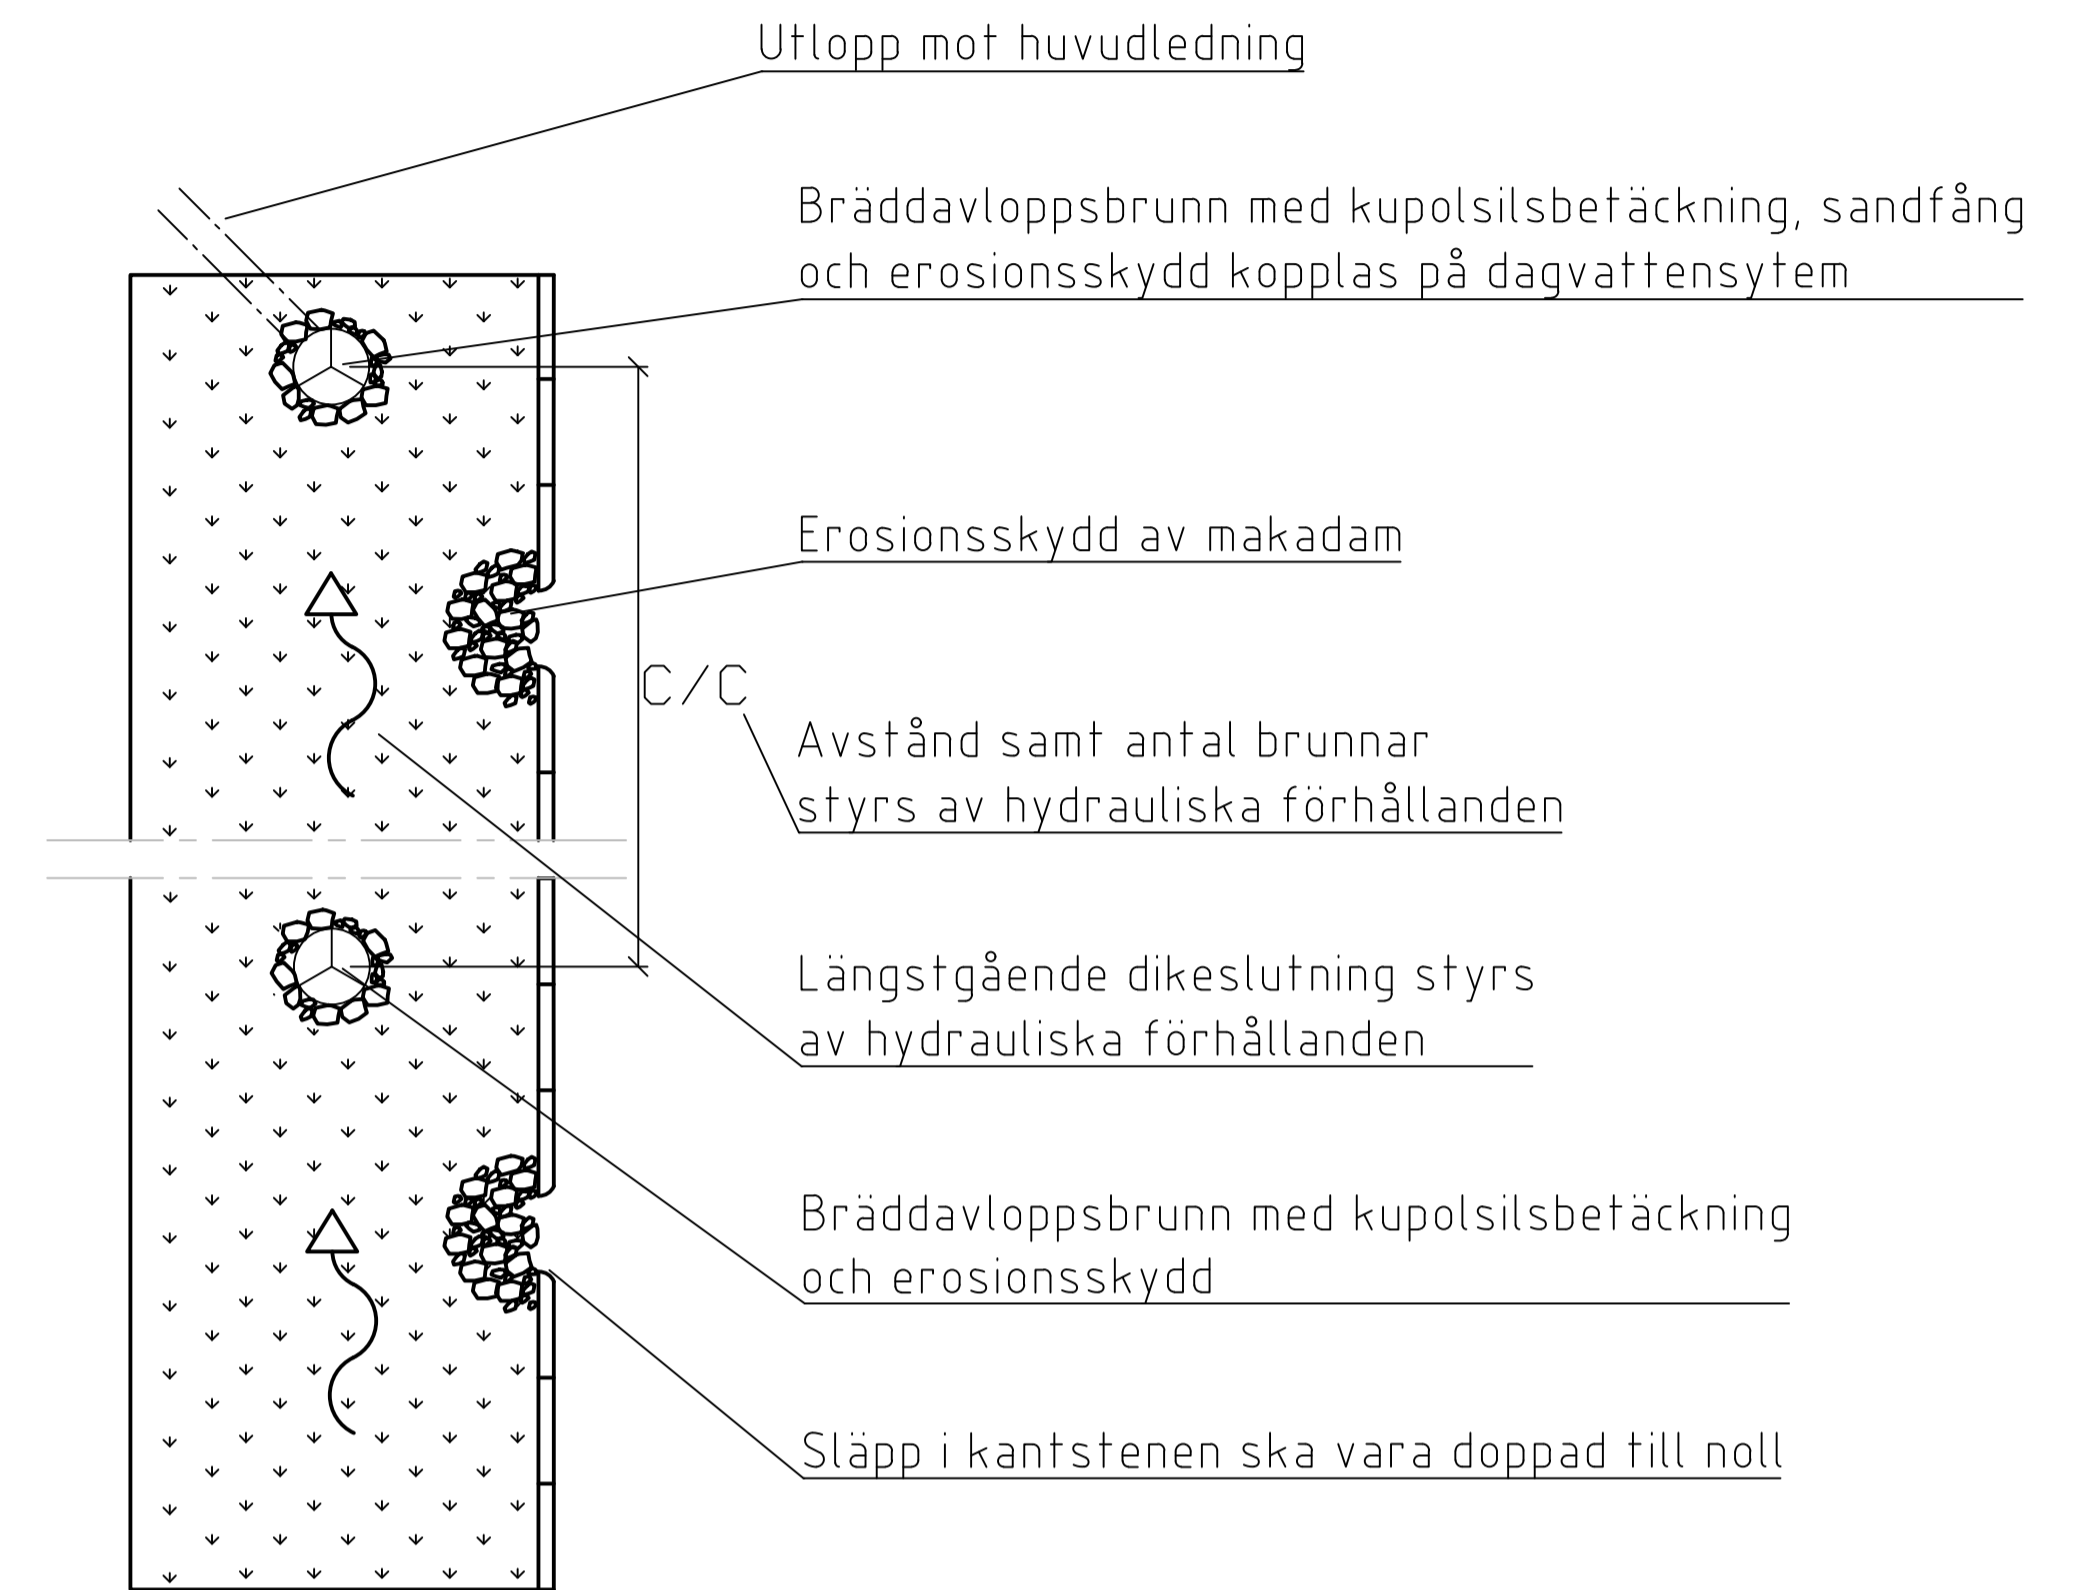

<p>Göteborgs Stad</p> <p>Stadsmiljöförvaltningen</p>	<p>STANDARDRITNING</p> <p>Infiltrationsstråk med vegetation</p> <p>Avledning, fördröjning och rening av vatten</p>		<p>Göller fr.o.m TH 2022:3</p>
	<p>Beslutad av Avdelning: Planering och investering</p> <p>Ansvärlig Enhet:</p>	<p>FORMAT SKALA</p> <p>A1 1:10/1:20</p>	<p>RITNINGNUMMER</p> <p>5546</p>