"Infiltrationsstråk med vegetation"

SKALA 1:10 (A1)

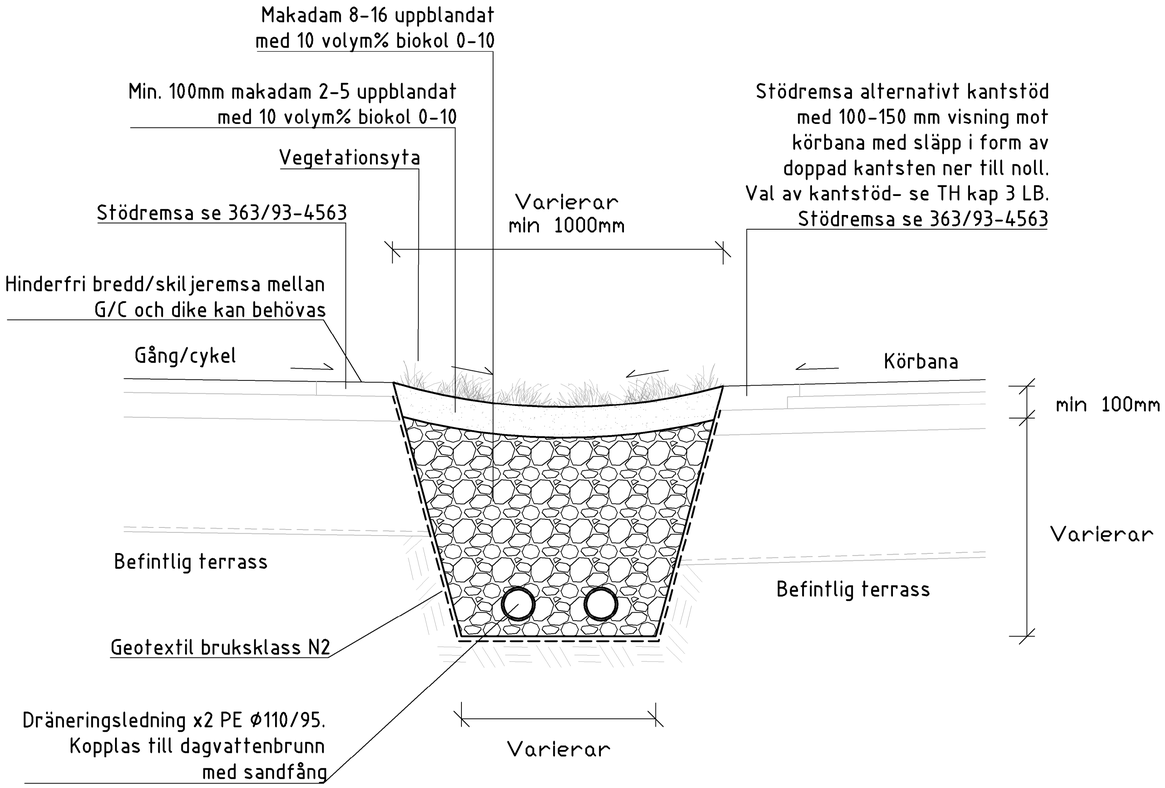

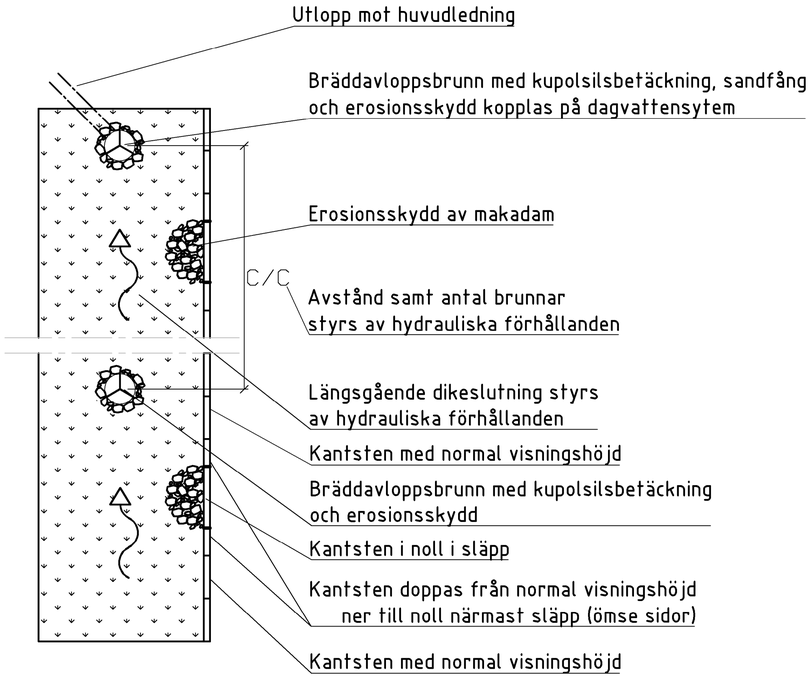

BET	ANT	ÄNDRINGEN AVSER	DATUM	SIGN

Göteborgs Stad
Trafikkontoret

STANDARDRITNING
Infiltrationsstråk med vegetation
Avledning, fördröjning och rening av dagvatten

FÖRV. HANDLÄGGARE	DATUM	FORMAT	SKALA	RITNINGSNUMMER	BET
J.PIHLGREN	2020-10-15	A1	1:10	5546	

REF:

LAGER: SB11

PLOT: 2020-9-16 10:57 O:\GTB\VUSG\PIHG\1320114\4385\4_LEVERANS\2020-09-16\5546.DWG THEODORA MESIAH